


ISIKLIKU KASUTUSÕIGUSEGA KOORMATAVA ALA PLAAN
HARJU MAAKOND, RAE VALD, KURNA KÜLA,
11115 KURNA-TUHALA TEE 65301:001:3136 (REG.NR.14193902) KV50272

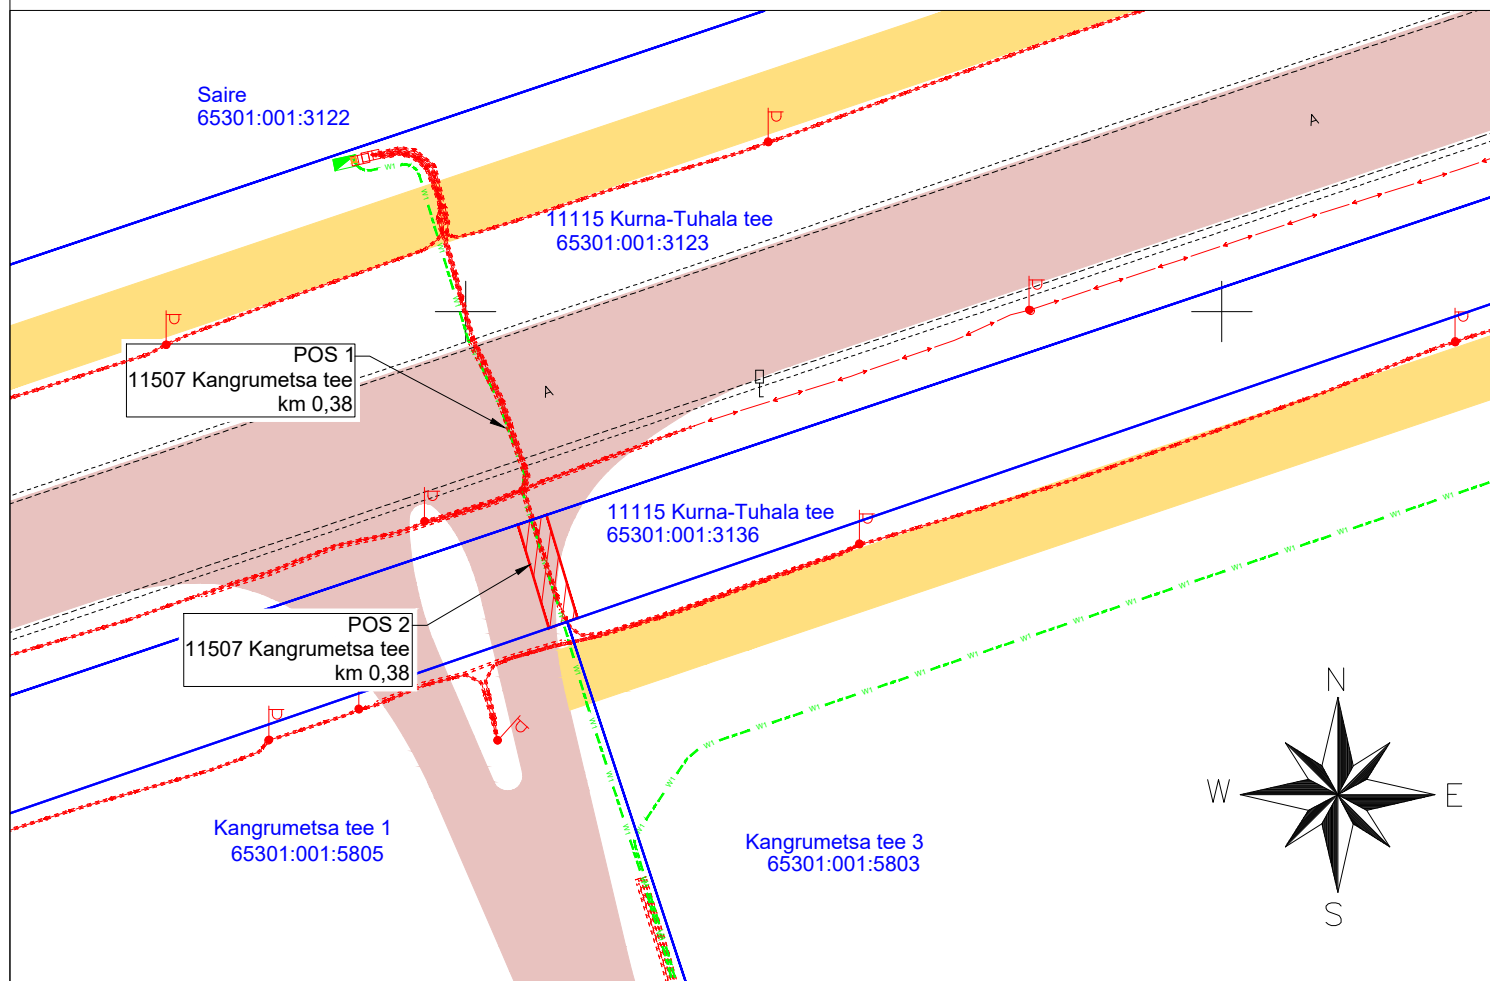

KASUTUSÕIGUSE ALA (14 m²)




PROJEKTEERITUD 0,4 KV MAAKAABELLIIN



KATASTRÜKSUSE PIIR

Jrk nr	IKÕ ala Pos nr (plaanil)	Kinnistu registriosa number	Katastriüksuse tunnus, nimi ja sihtotsiarve	Asukoht riigitee (nr ja nimi) suhtes (lõigu algus ja lõpp km)	Ala pindala ruutmeetrites m ²
1	Pos 2	14193902	65301:001:3136 11115 Kurna-Tuhala tee Transpordimaa 100%	11507 Kangrumetsa tee km 0,38	14

Töö nimetus: Kangrumetsa tee pumpla ja tänavavalgustuse elektriliitumine					Objekti aadress: Kurna küla, Rae vald, Harju maakond		
Tellija Enefit Connect OÜ				Joonise nimetus: ISIKLIKU KASUTUSÕIGUSE ALA PLAAN			 OÜ PLUVO EESTI Värvi tn 4, 10621 Tallinn, Eesti Tel. : (+372) 660 7008 Faks : (+372) 660 7008 e-mail : info@pluvo.ee www.pluvo.ee
Kontrollis	A.Vilu	06.03.22					
Koostas	A.Vilu	06.03.22					
Töö nr: LR4719,LR5153,LR5155		Stadium: TP	Version: -	Joon. nr: EL-4-03	Möötkava: 1:500	Faili nimi: LR4719.LR5153.LR5155_TP_EL-4-03_servituud.dwg	Leht: 1/1