


Isikliku kasutusõiguse seadmise plaanid  
Passiivse elektroonilise side juurdepääsuvõrgu rajamine, Kamari alevik, Põltsamaa vald, Jõgeva maakond  
Töö nr: VT2101


14175 Pikknurme-Põltsamaa tee  
Katastritunnus 61604:001:1260  
Registriosa nr 3707850

M 1:500 (1 cm = 5 m), A4

Plaan 1

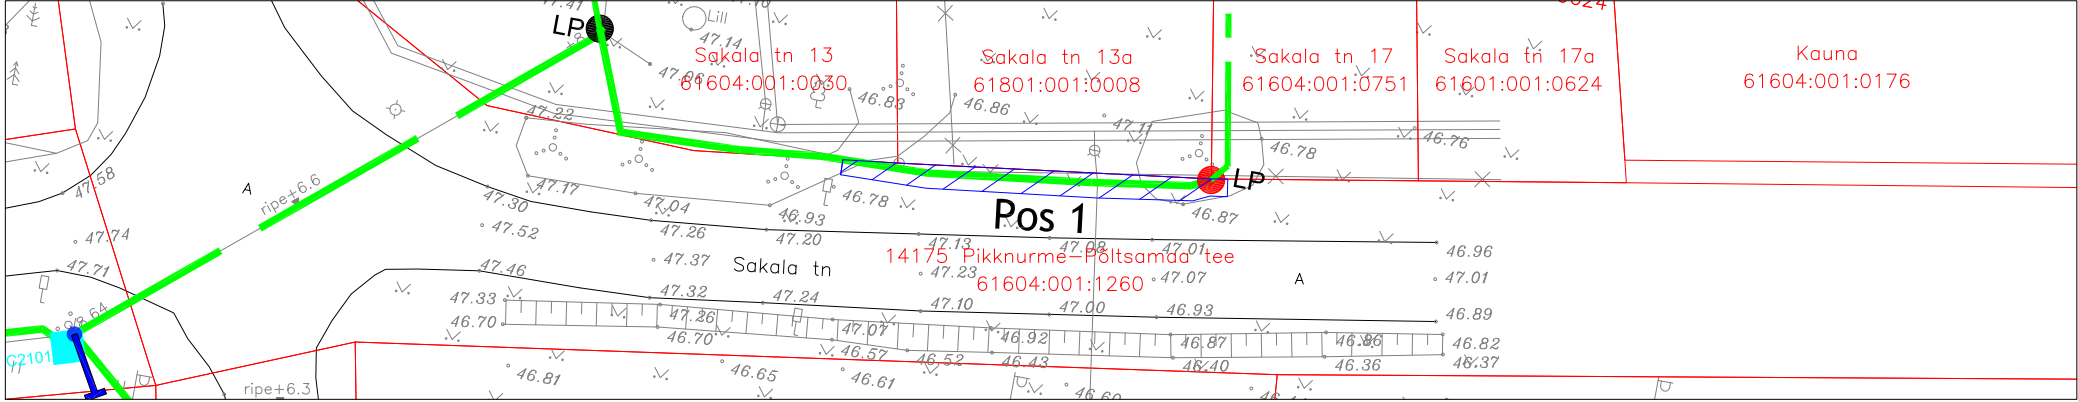

Plaan 2

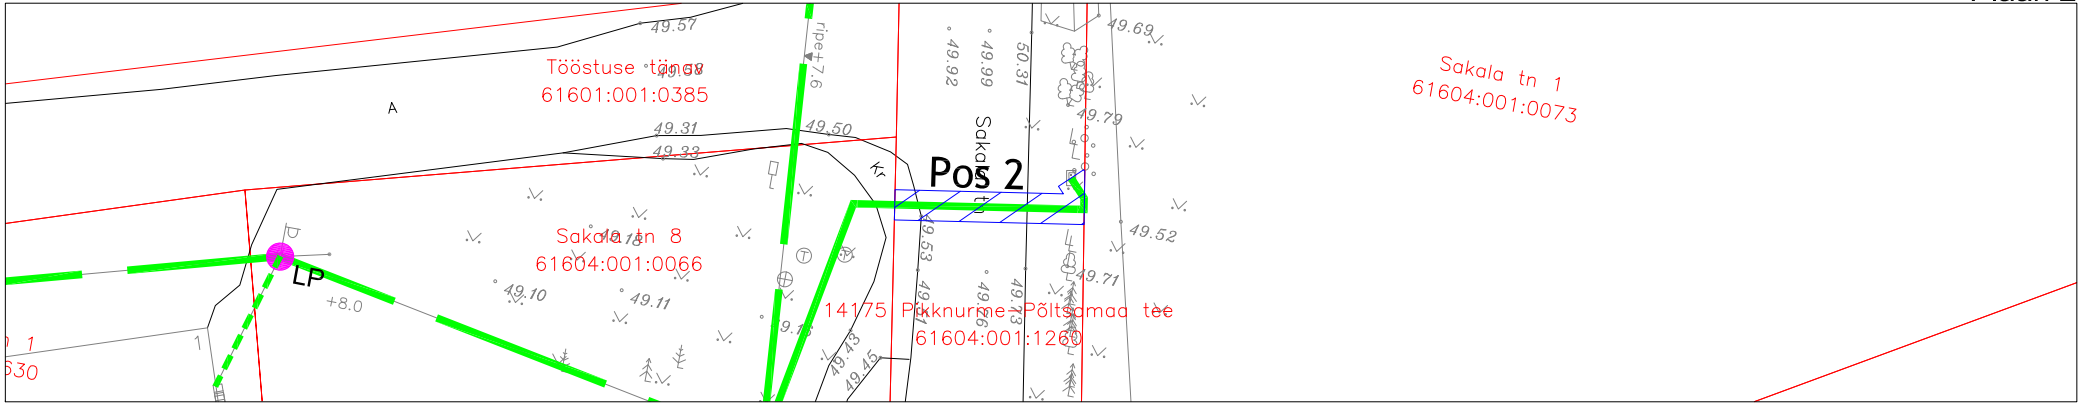

TINGMÄRGID:

	IKÕ seadmise ala kokku 65 m2
	Kinnistute piirid
	Projekteeritud side maakaabelliin
	Projekteeritud side õhuliin
	Projekteeritud kliendi õhuliin
	Projekteeritud kliendi maaliin
	Projekteeritud lõpp-punkt sokliil (kilp maapinnal)

Jrk nr	IKÕ ala Pos nr (plaanil)	Kinnistu registriosa number	Katastriüksuse tunnus, nimi ja sihtotstarve	Ala pindala m2
1	Pos 1	3707850	14175 Pikknurme-Põltsamaa tee Katastritunnus 61604:001:1260 Transpordimaa	38m2
2	Pos 2	3707850	14175 Pikknurme-Põltsamaa tee Katastritunnus 61604:001:1260 Transpordimaa	27m2

Koostaja:  
Keskkonnaprojekt OÜ  
Taotleja:  
Enefit AS