


Isikliku kasutusõiguse seadmise plaan

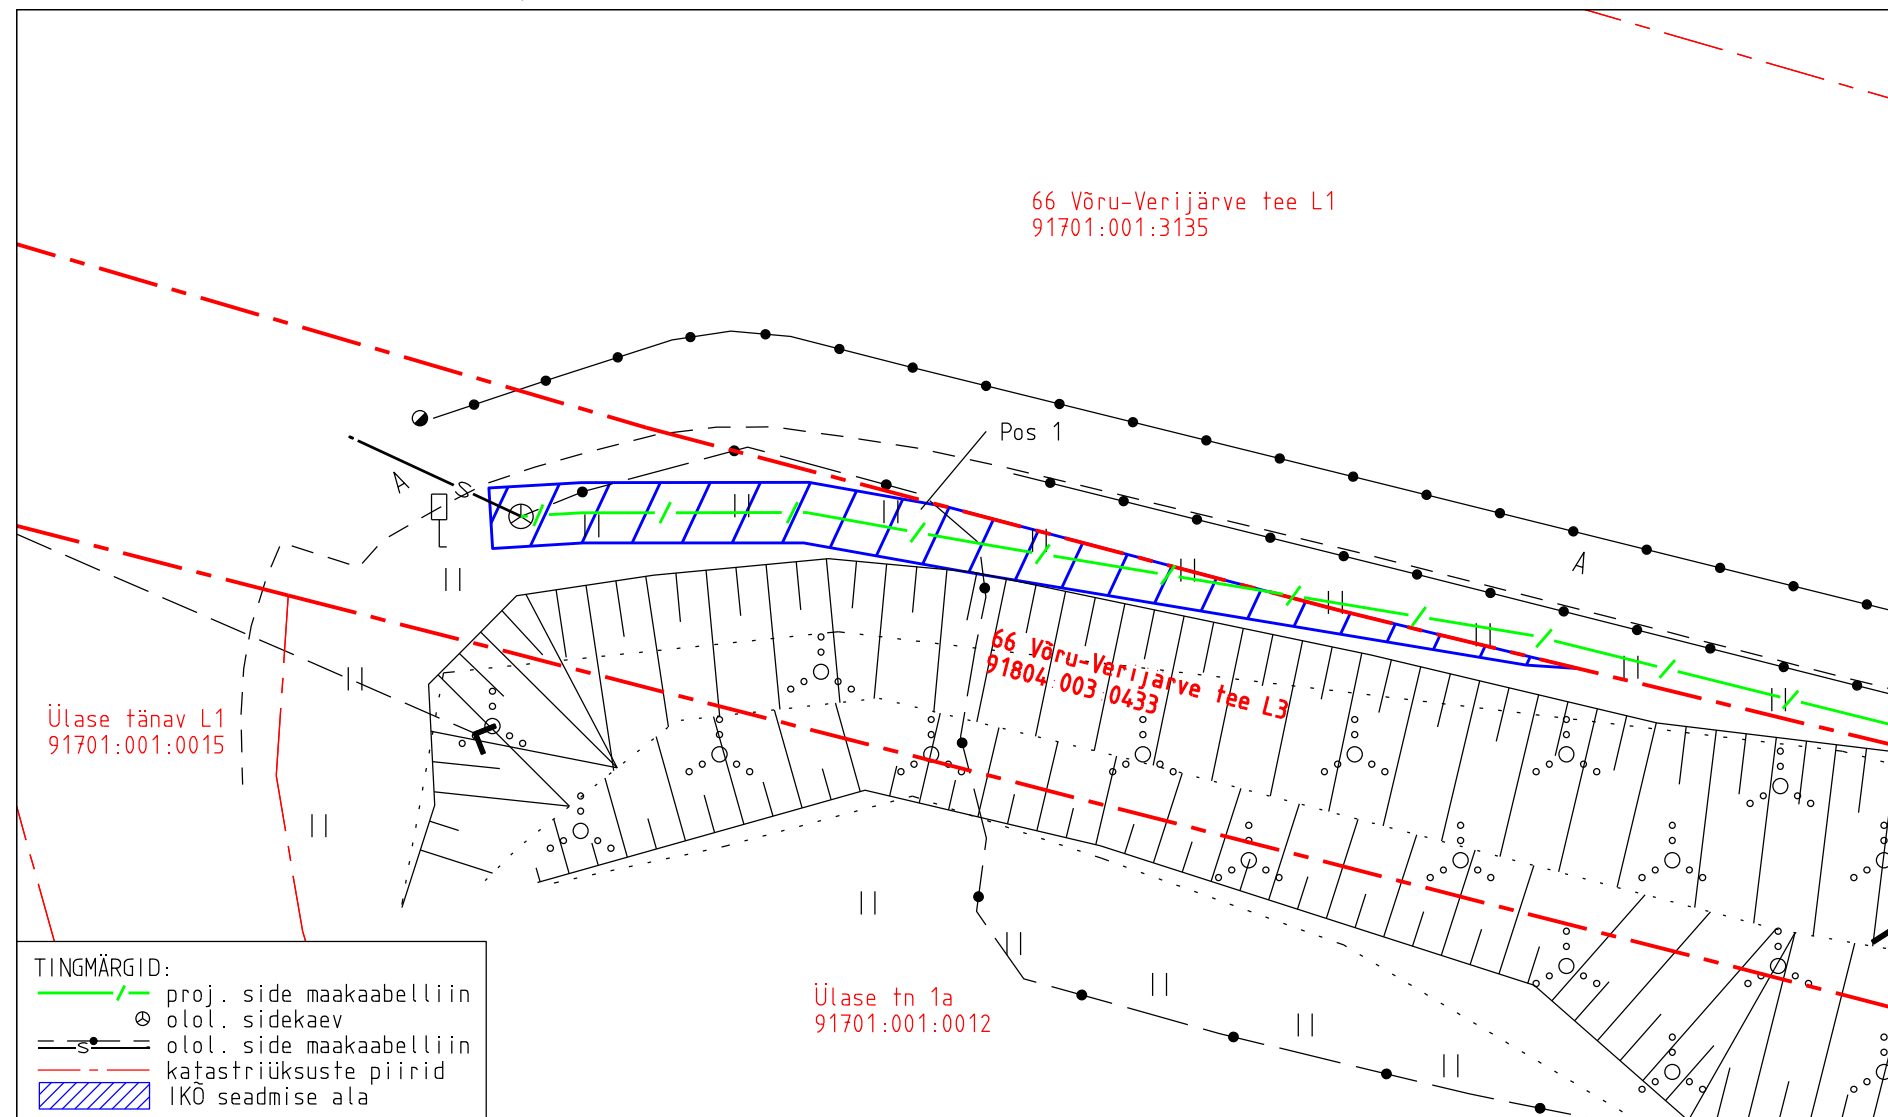

IKO ala pos nr	Registriosi nr, KV kood	Katastriüksuse tunnus, nimi ja sihtotstarve	Ala pindala (m2)
1	2948441, KV31142	91804:003:0433; 66 Võru-Verijärve tee L3 transpordimaa	52

Projekti nimetus Võru maakond, Võru vald, Kose alevik, Vahtra tn 1 Telia sideühendus				Töö nr 15141P / PF14604
Projekti koostaja Kirjanurk OÜ	Plaani koostaja A. Jankovskaja	Mõõtkava 1:250	Leht 1-1	Kuupäev 16.09.2026