




Lõige 1-1

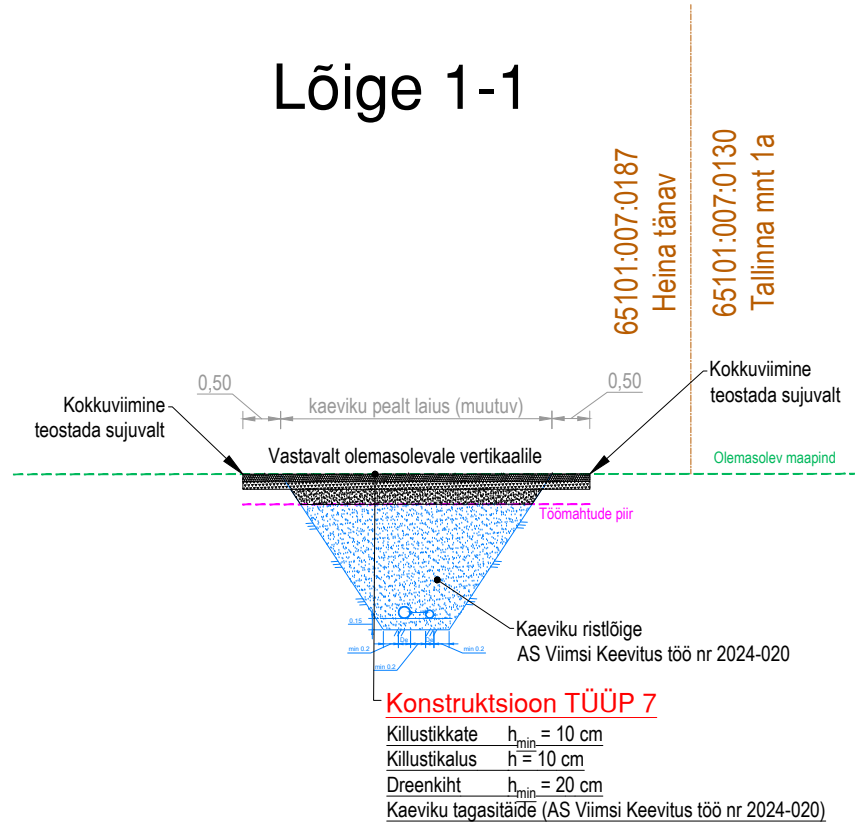


Lõige 2-2

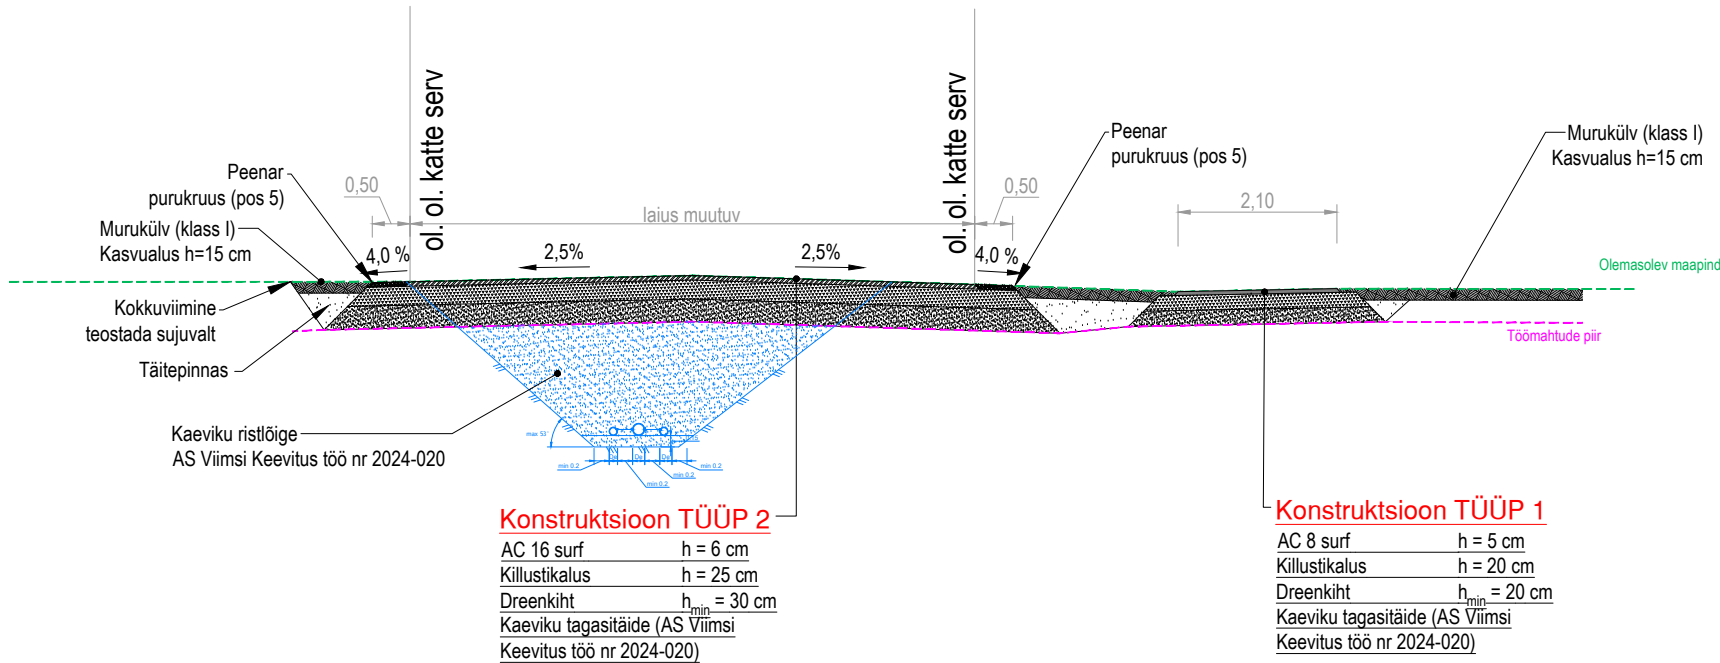


Lõige 3-3

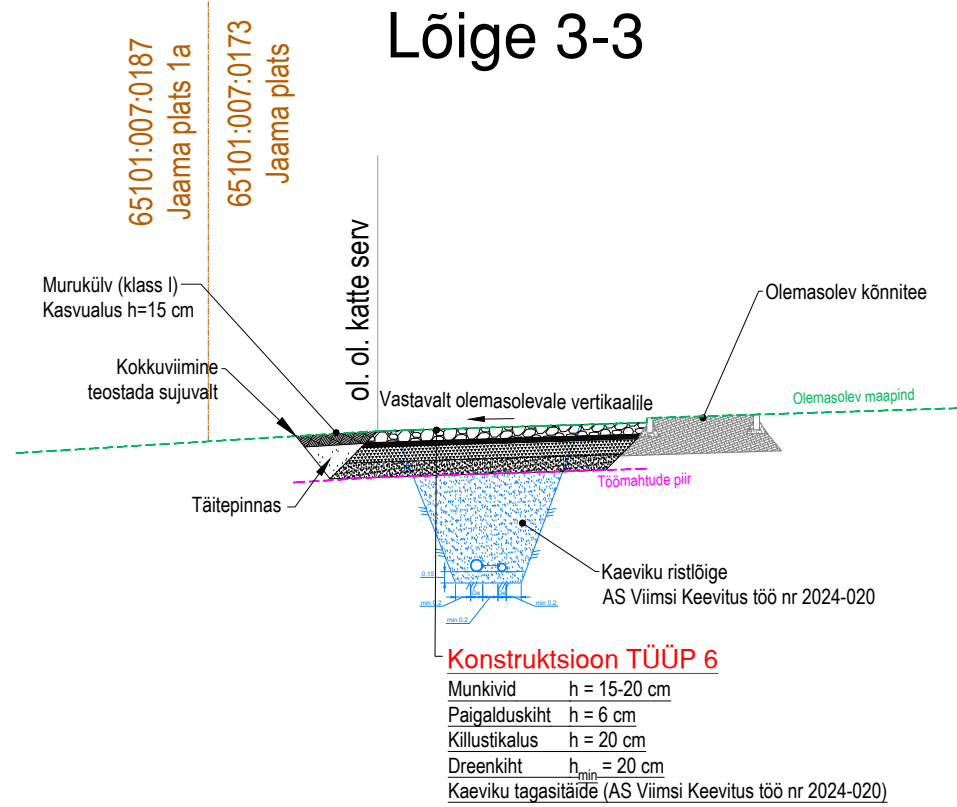


Lõige 4-4

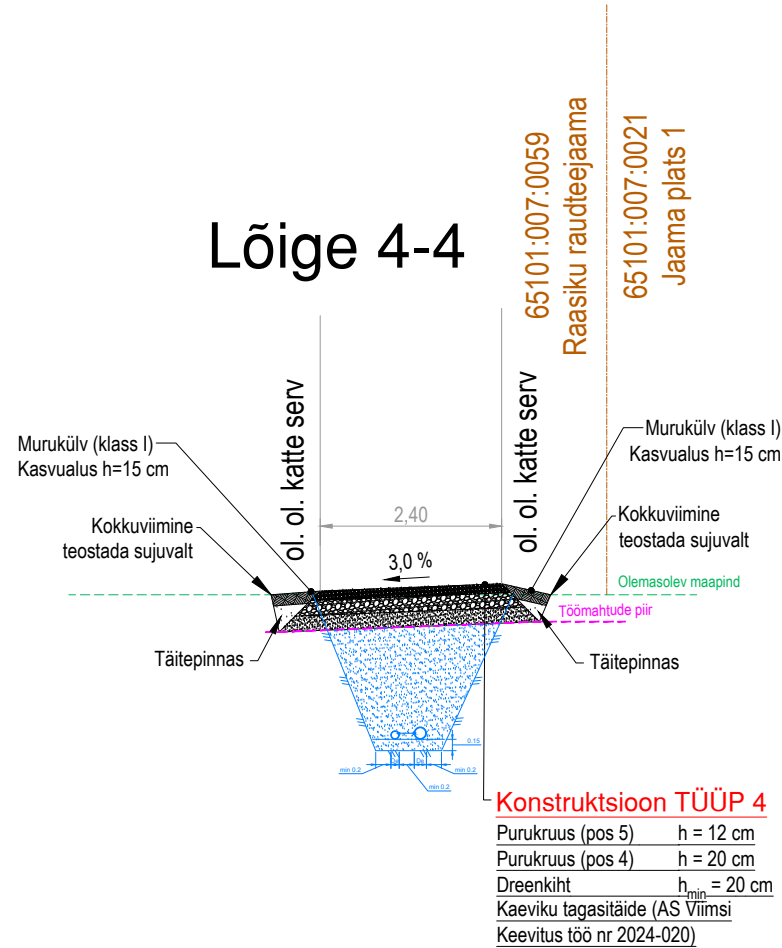


Lõige 5-5

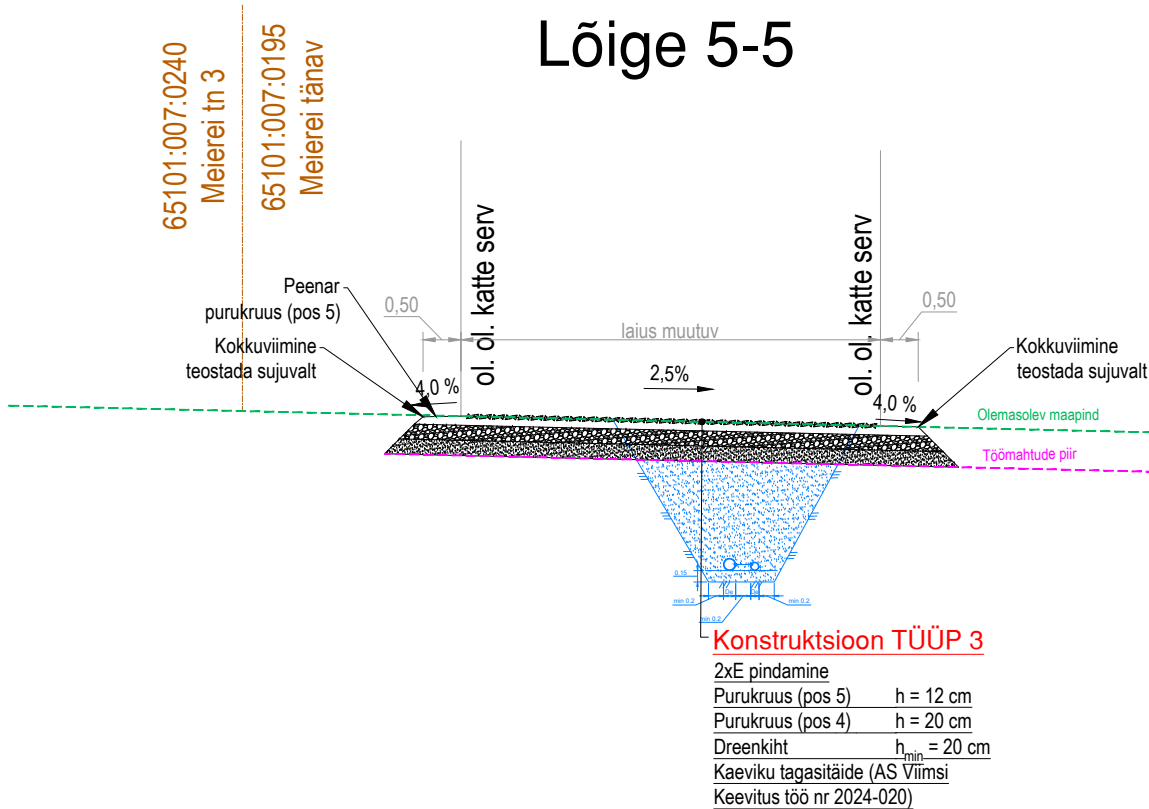

Lõige 6-6

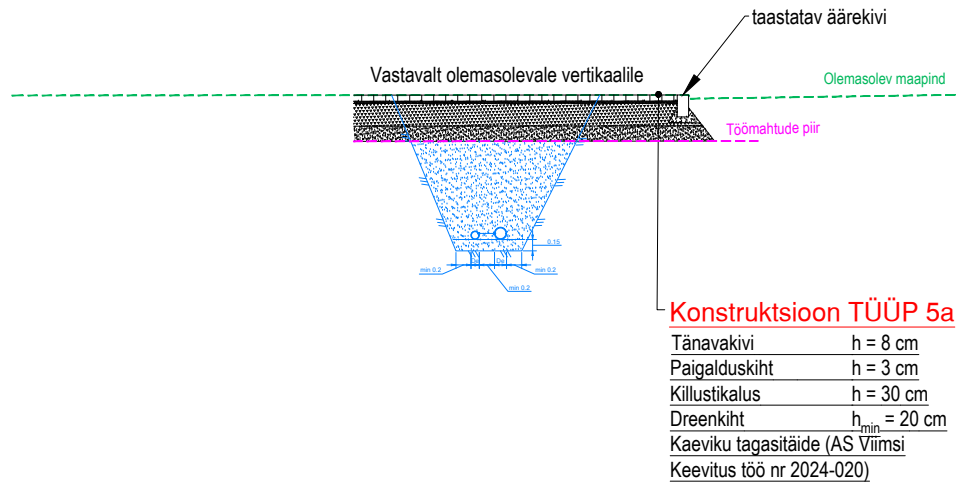

 <p>Kaisla 3 Tallinn 13516 Registrikood: 12566284 Tel +372 502 6788 espril@espril.ee www.espril.ee</p>		Töö tellija		AS Viimsi Keevitus	
		Töö nimetus		Harju maakond, Raasiku vald, Raasiku alevik Raasiku aleviku ühisveevärgi- ja kanalisatsiooni projekteerimis-ehitustööde, Osa II katete taastamise projekt	
Juhataja		Mikk Mutso		Joonise nimetus	
Projekteerija		Germa Ilvesmets		Tüüpistloiked	
Vastutav insener		Mikk Mutso		Stadium	
				Põhiprojekt	
				Kuupäev	
				05.05.2025	
				Mõõtkava	
				1:500	
				Töö nr	
				24016	
				Joonise nr	
				TL-6-01	