


# Isikliku kasutusõiguse seadmise plaan

## Passiivse elektroonilise side juurdepääsuvõrgu rajamine Kose külas

Töö nr: VT2004

32 Jõhvi-Vasknarva tee  
Katastritunnus 25201:008:0051  
Registriosa nr 8178250

M 1:500 (1 cm = 5 m), A4

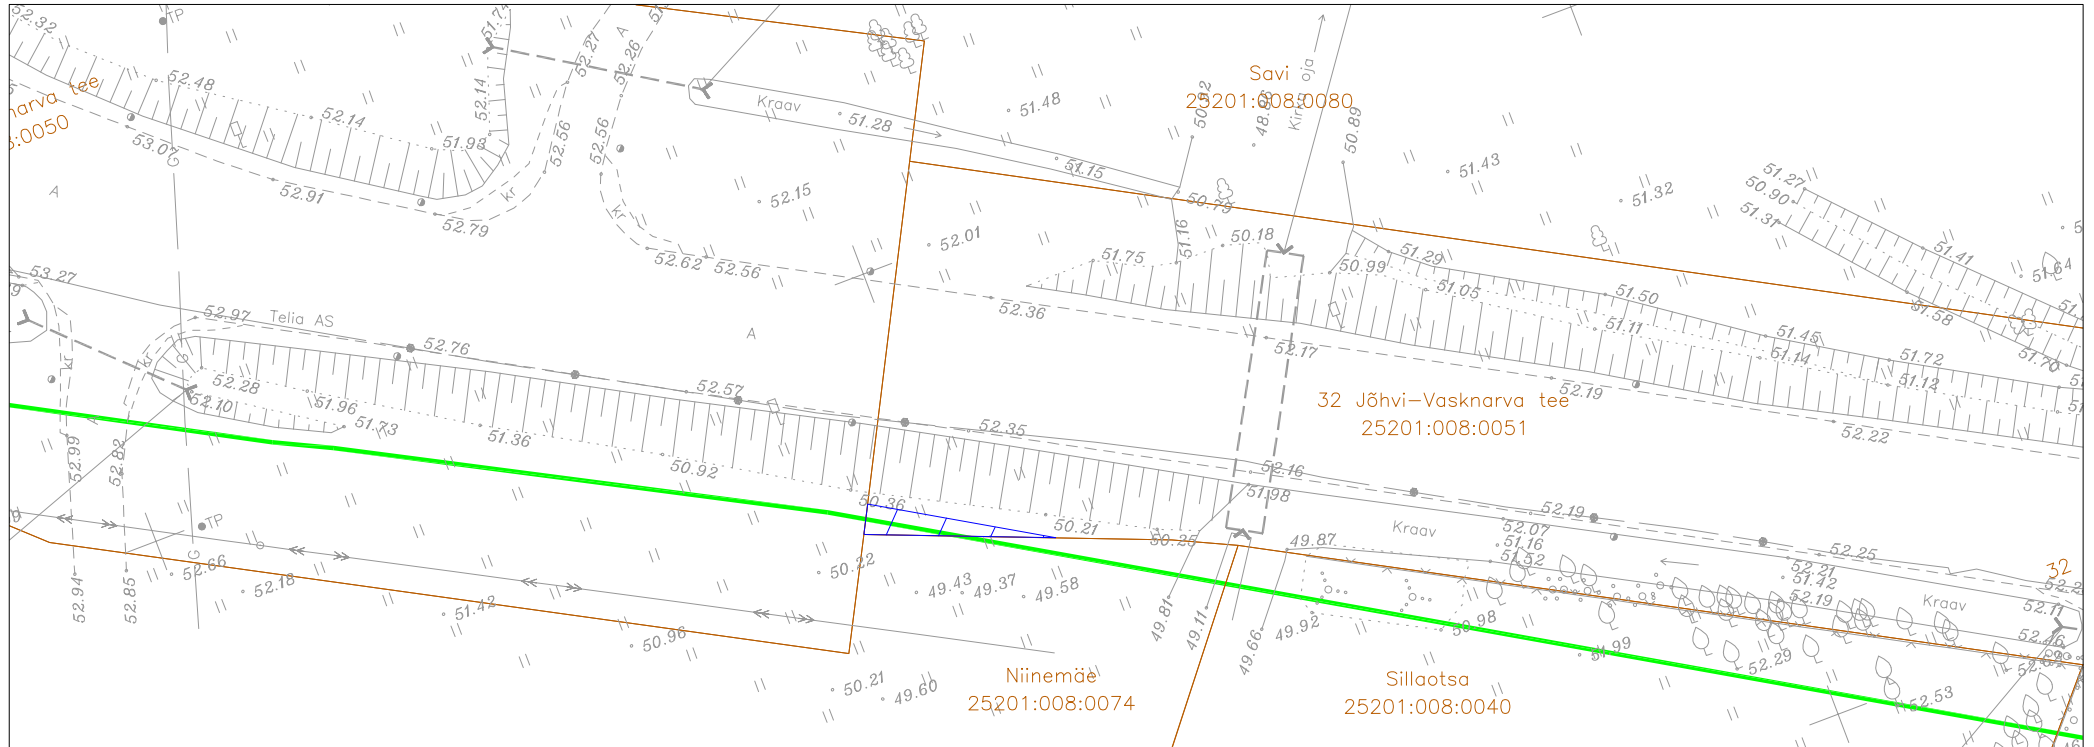

### TINGMÄRGID:

- Katastriüksuse piir
- Projekteeritud side maakaabelliin
- Kasutusõiguse ala 13 m<sup>2</sup>

Jrk nr	IKÕ ala Pos nr (plaanil)	Kinnistu registriosa number	Katastriüksuse tunnus, nimi ja sihtotstarve	Asukoht riigitee (nr ja nimi) suhtes (lõigu algus ja lõpp km)	Ala pindala m <sup>2</sup>
1	Pos 1	8178250	32 Jõhvi-Vasknarva tee Katastritunnus 25201:008:0051 Transpordimaa	32 Jõhvi-Vasknarva tee km-l 2,77-2,78	13m <sup>2</sup>

Koostaja:  
Keskkonnaprojekt OÜ  
Taotleja:  
Enefit Connect OÜ