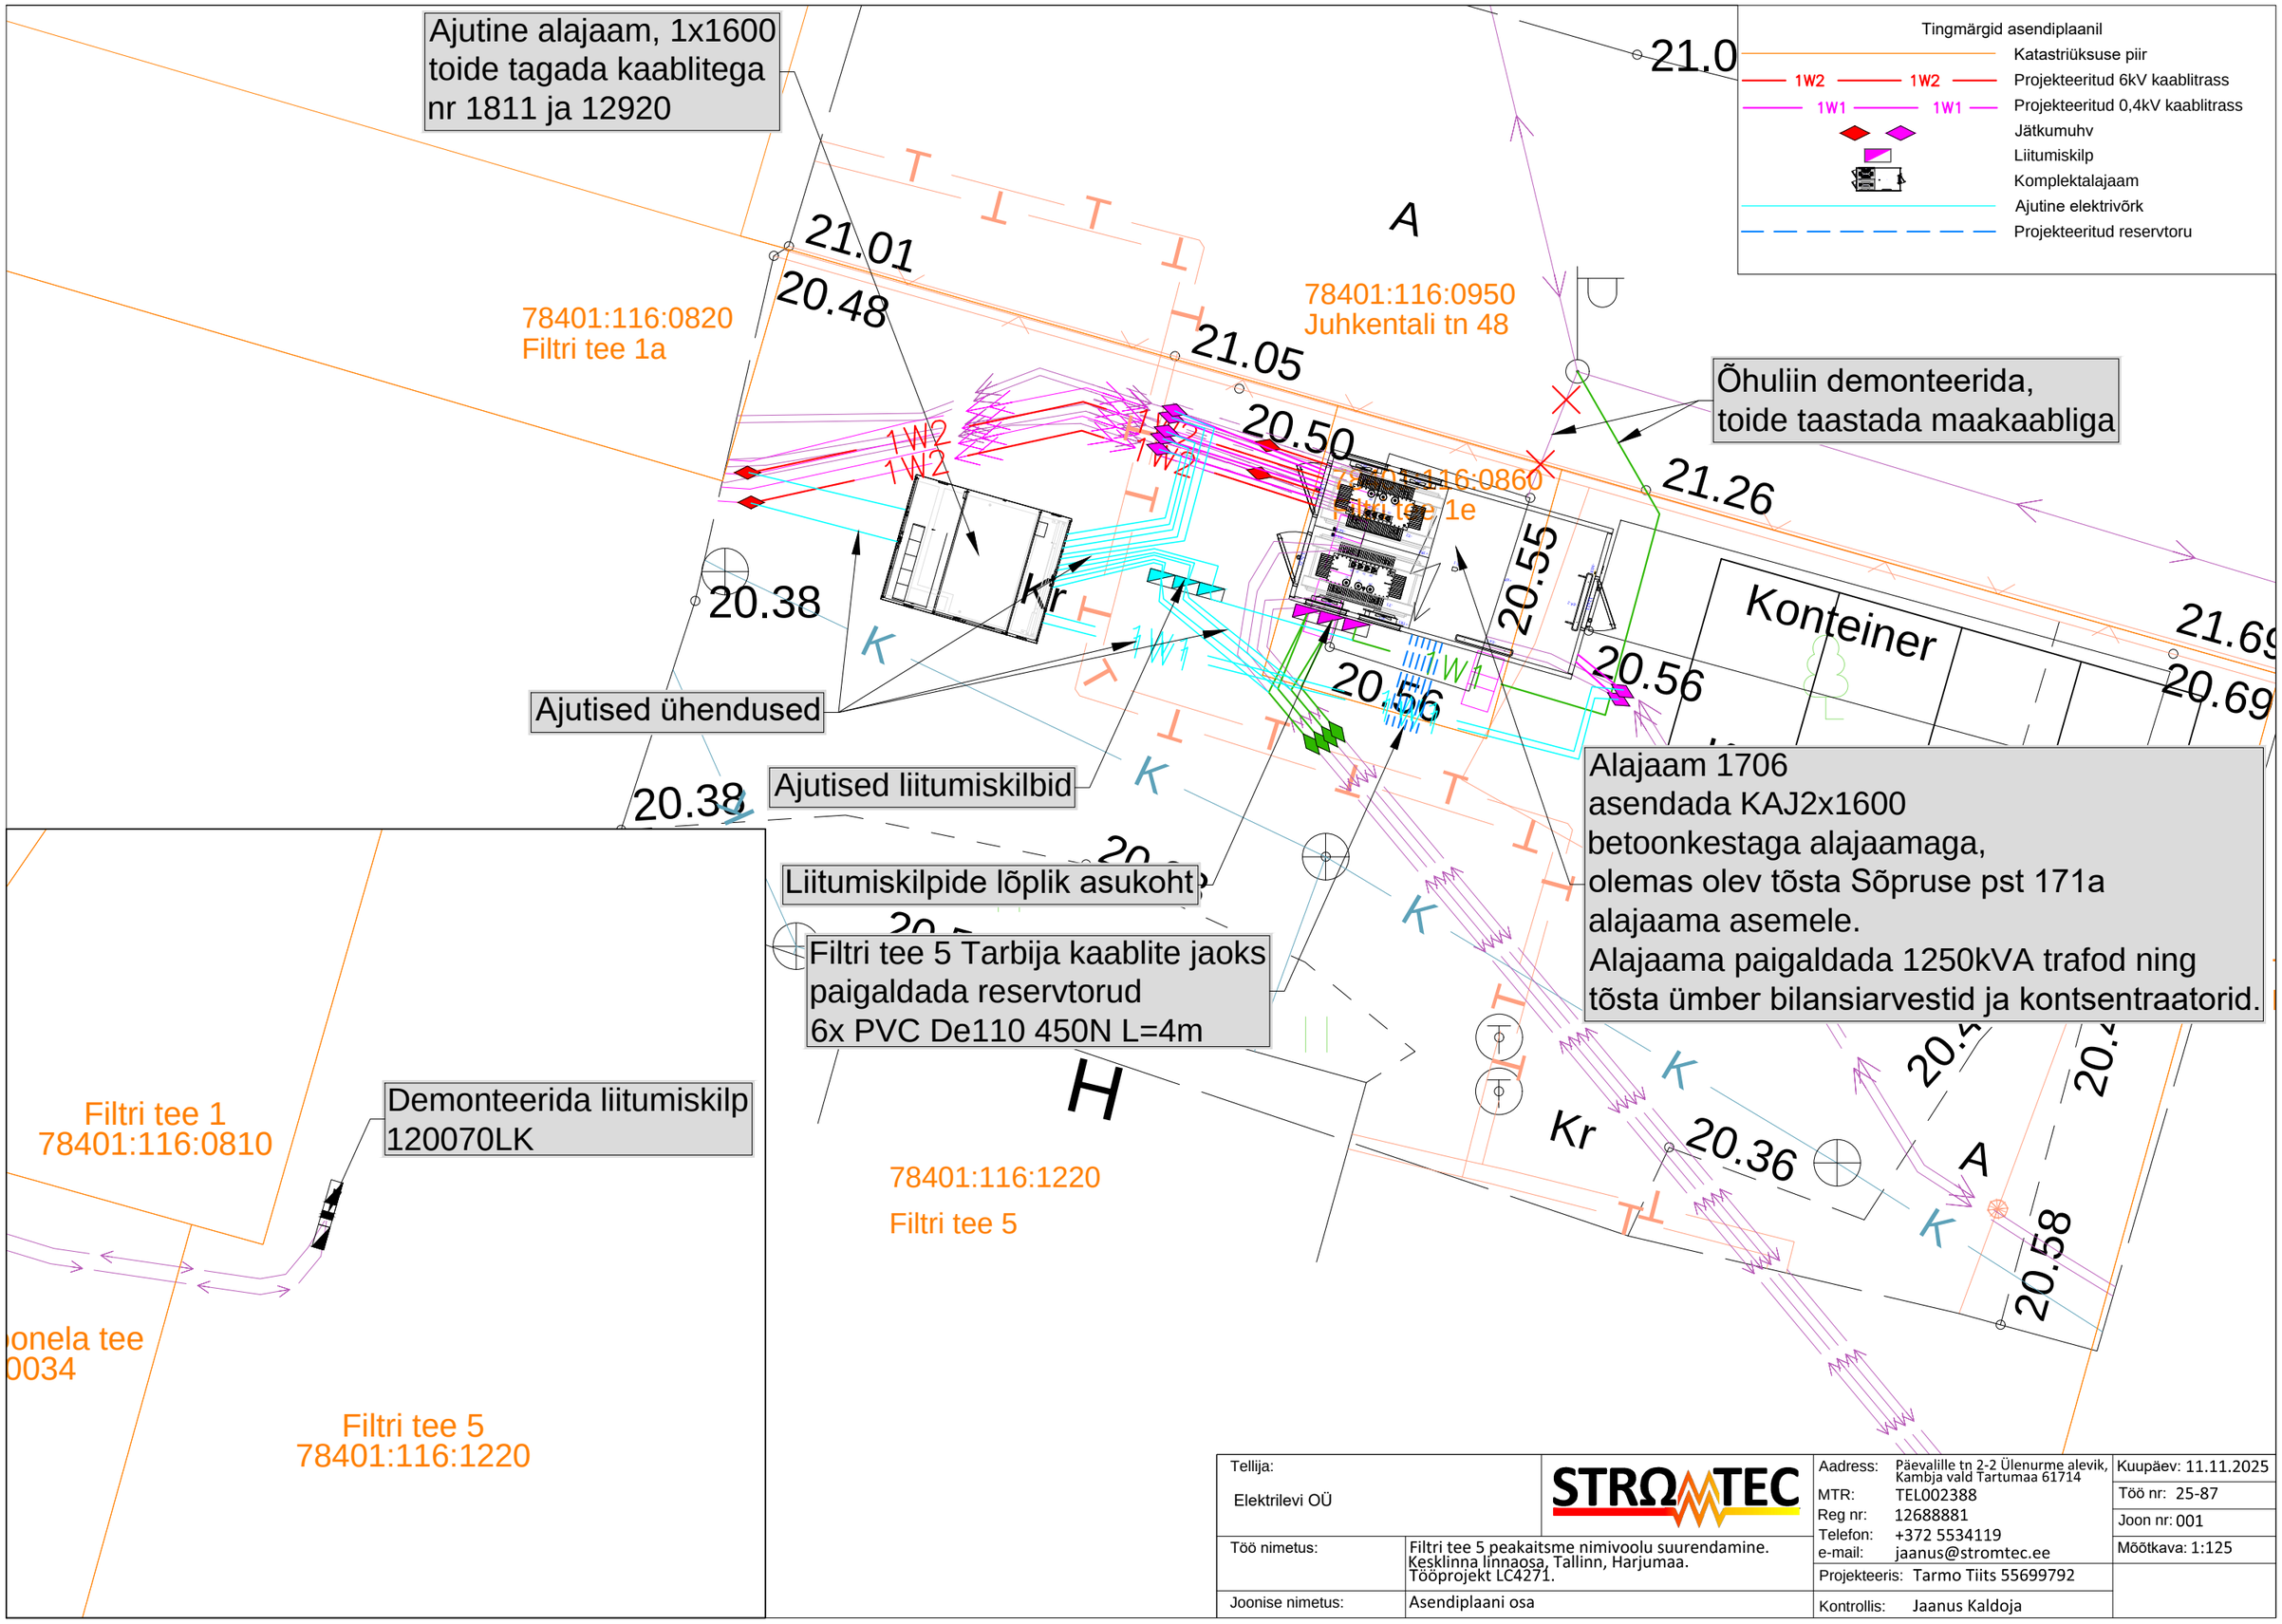

Tellija: Elektrilevi OÜ	STROMTEC	Aadress: Päevalille tn 2-2 Ülenurme alevik, Kambja vald Tartumaa 61714 MTR: TEL002388 Reg nr: 12688881 Telefon: +372 5534119 e-mail: jaanus@stromtec.ee	Kuupäev: 11.11.2025 Töö nr: 25-87 Joon nr: 001 Mõõtkava: 1:125
Töö nimetus:	Filtri tee 5 peakaitsme nimivoolu suurendamine. Kesklinna linnaosa, Tallinn, Harjumaa. Tööprojekt LC4271.	Projekteeris: Tarmo Tiits 55699792	
Joonise nimetus:	Asendiplaani osa	Kontrollis: Jaanus Kaldoja	