


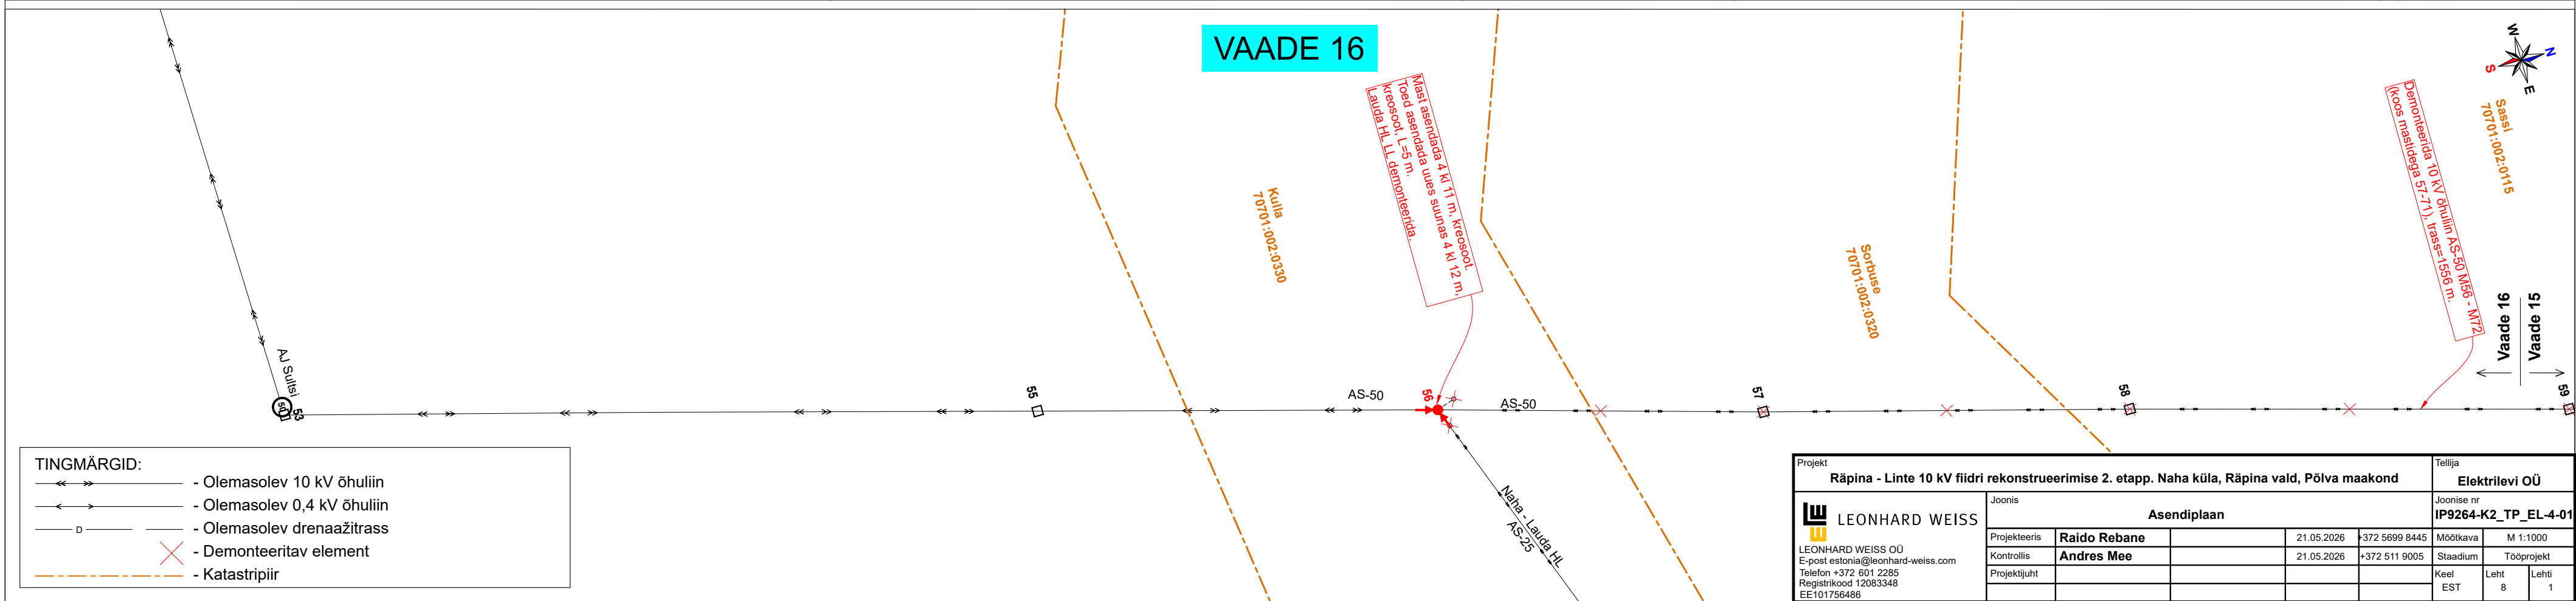
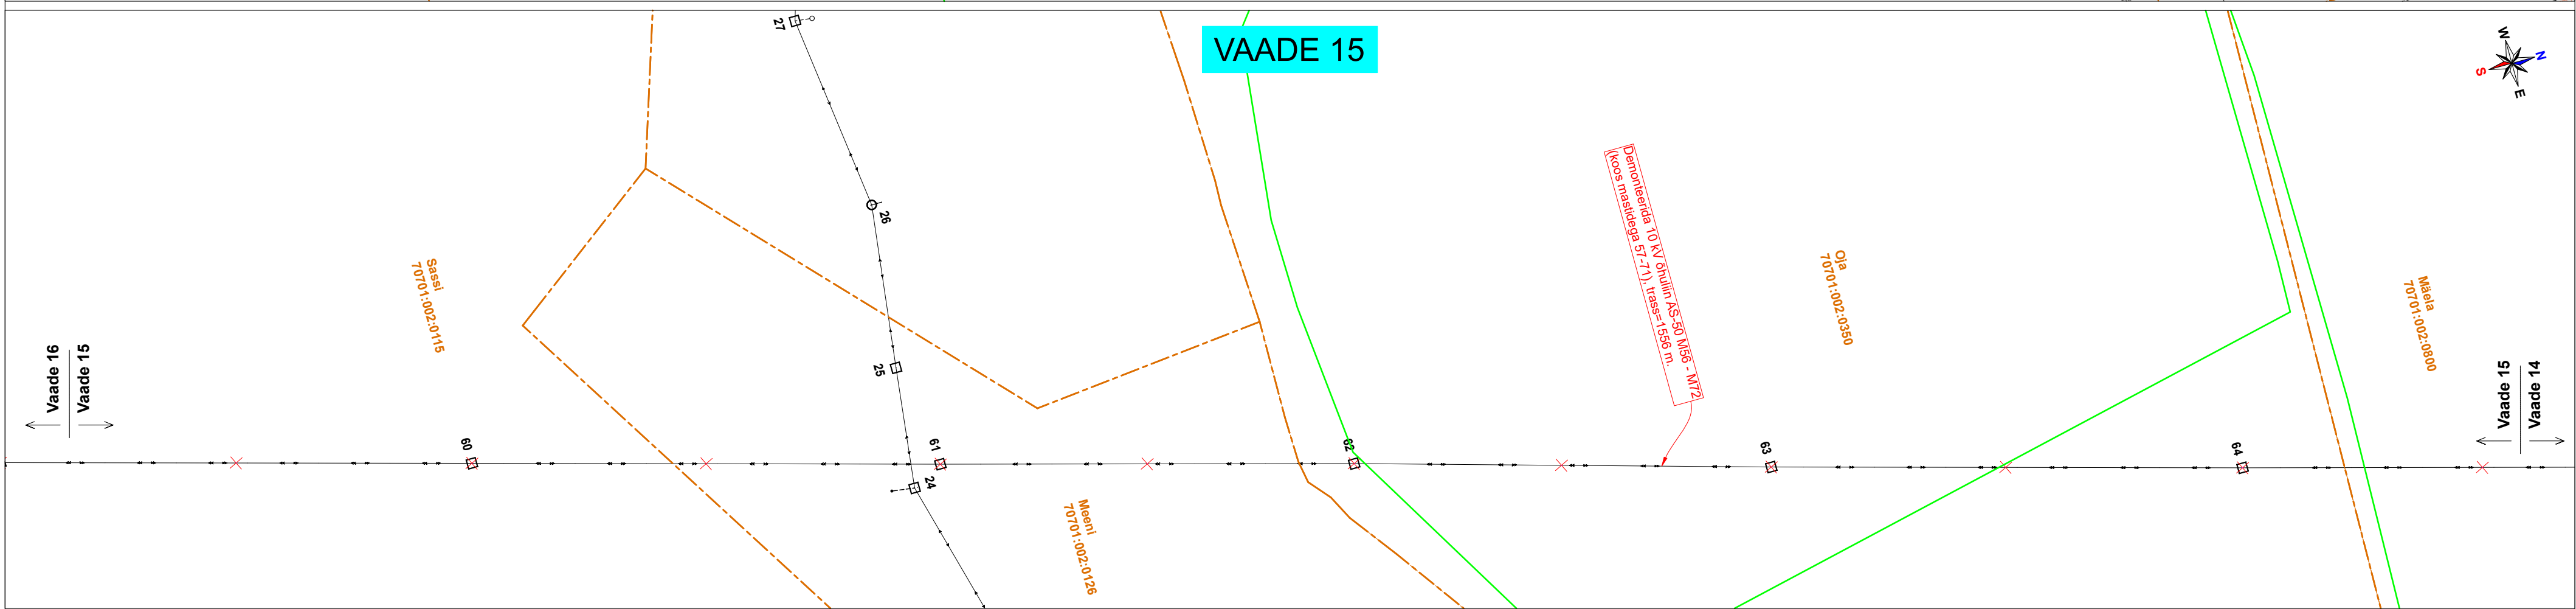
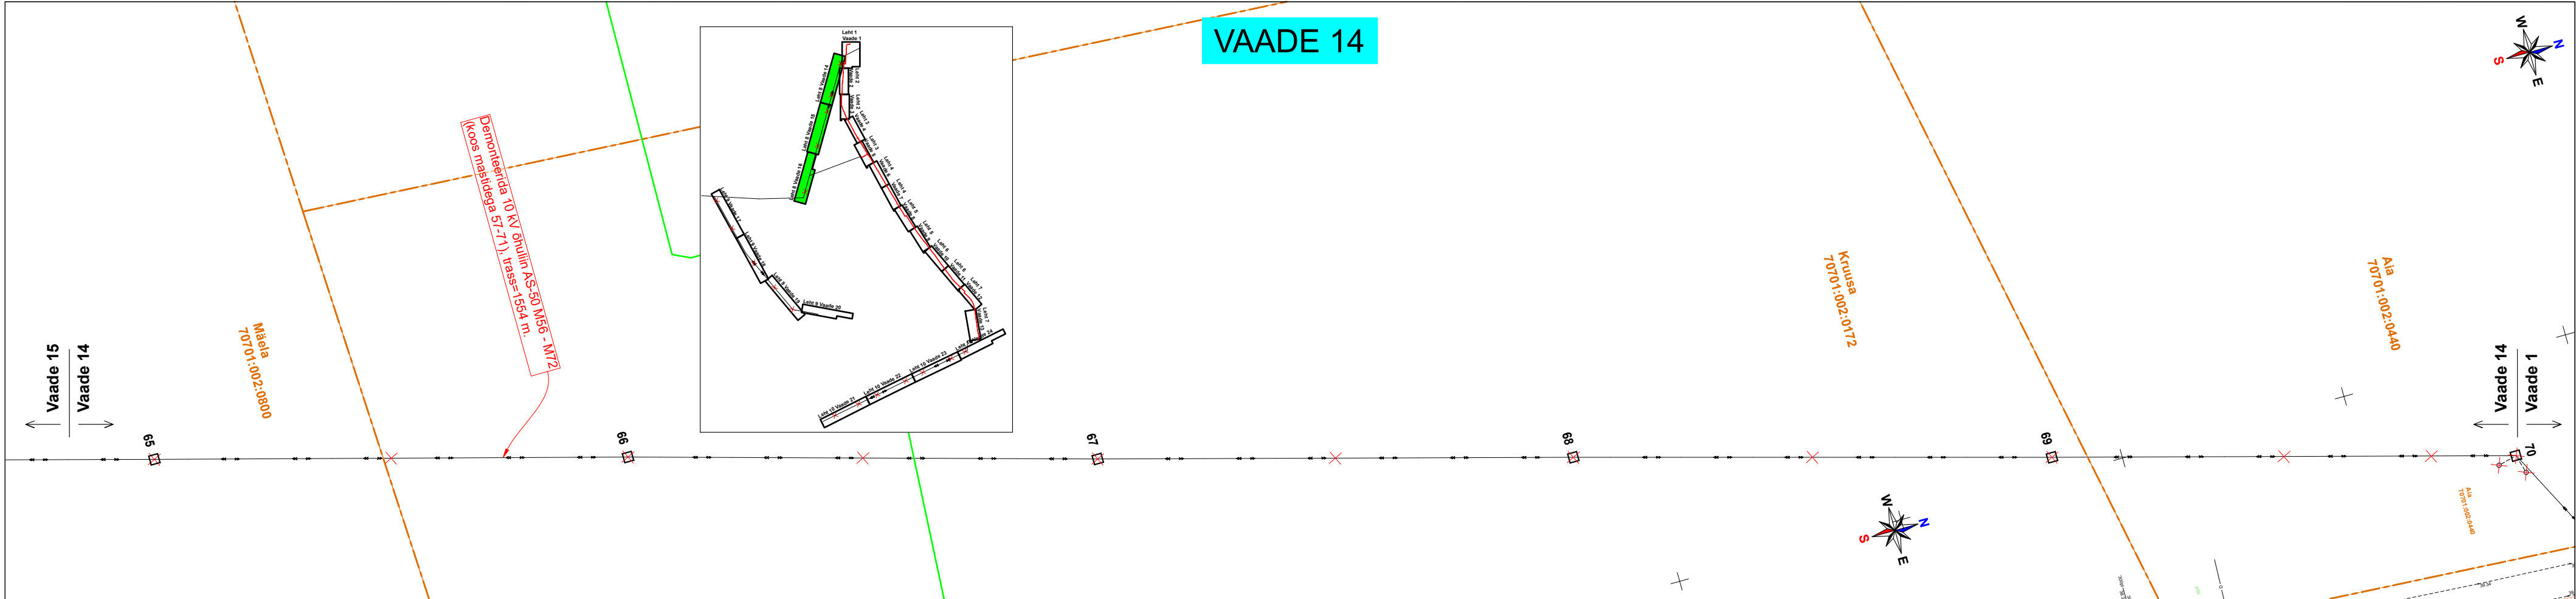
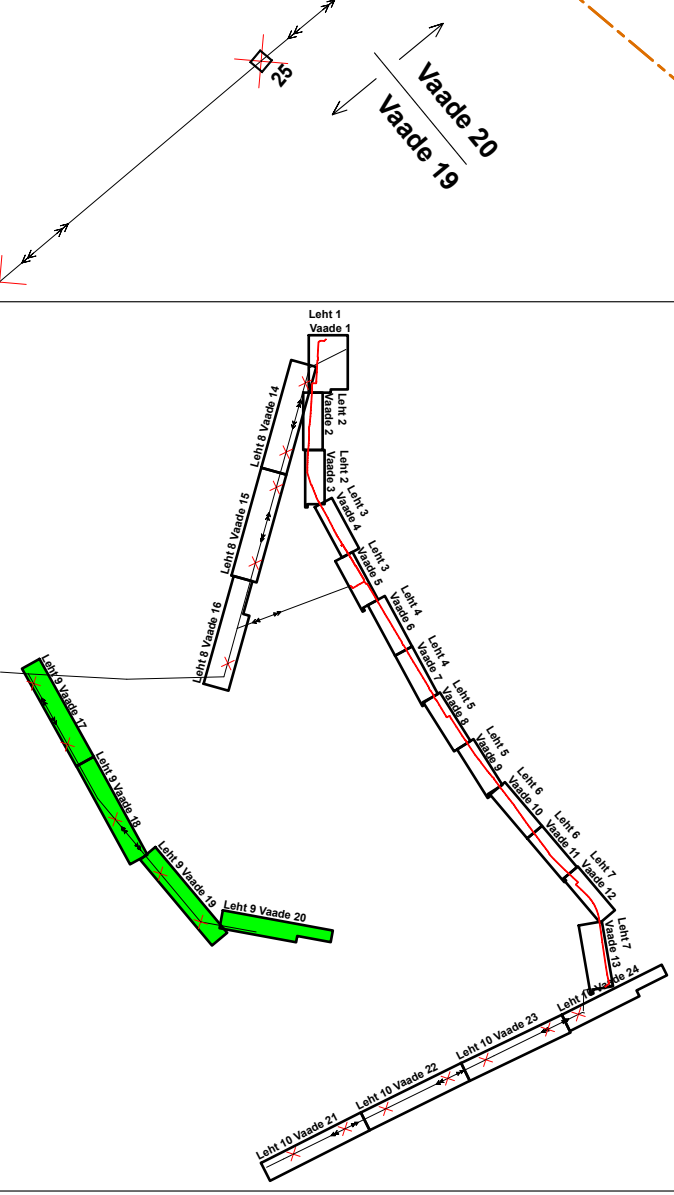
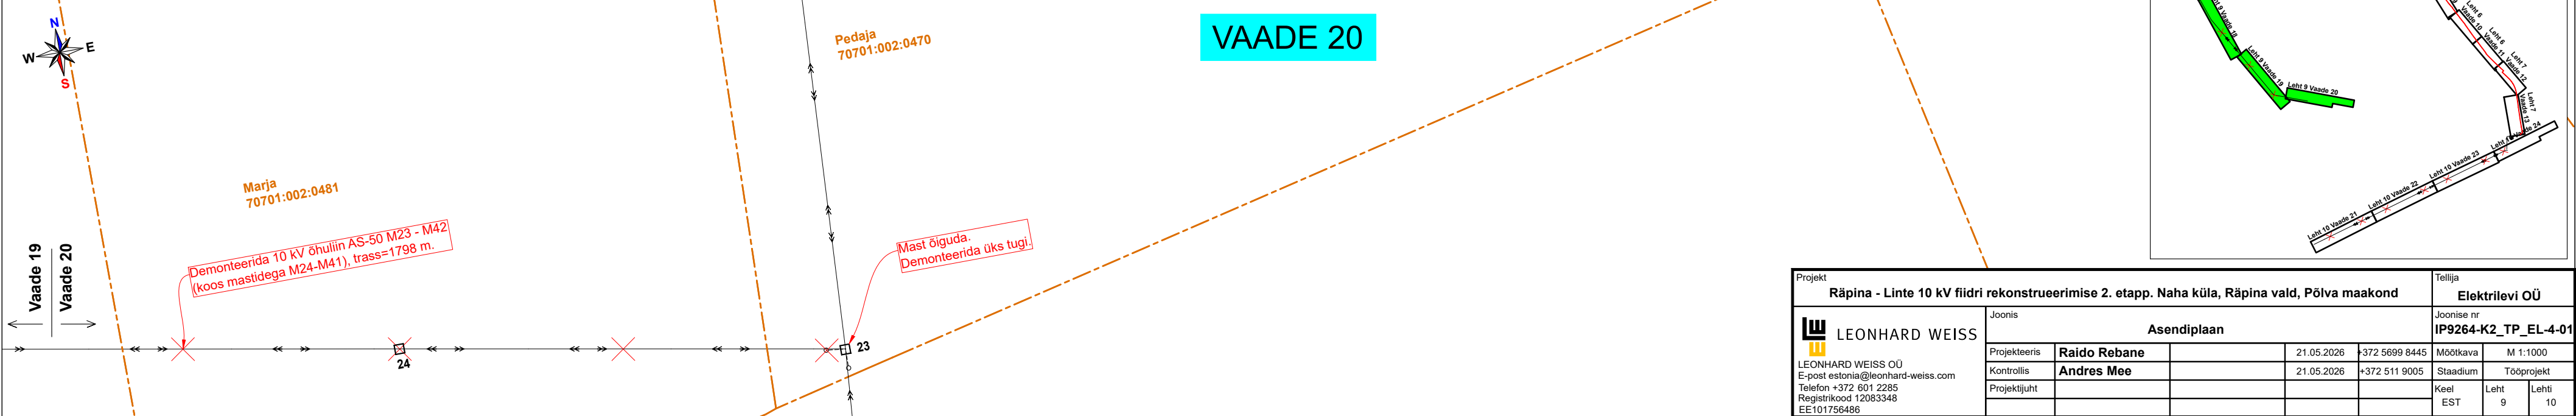
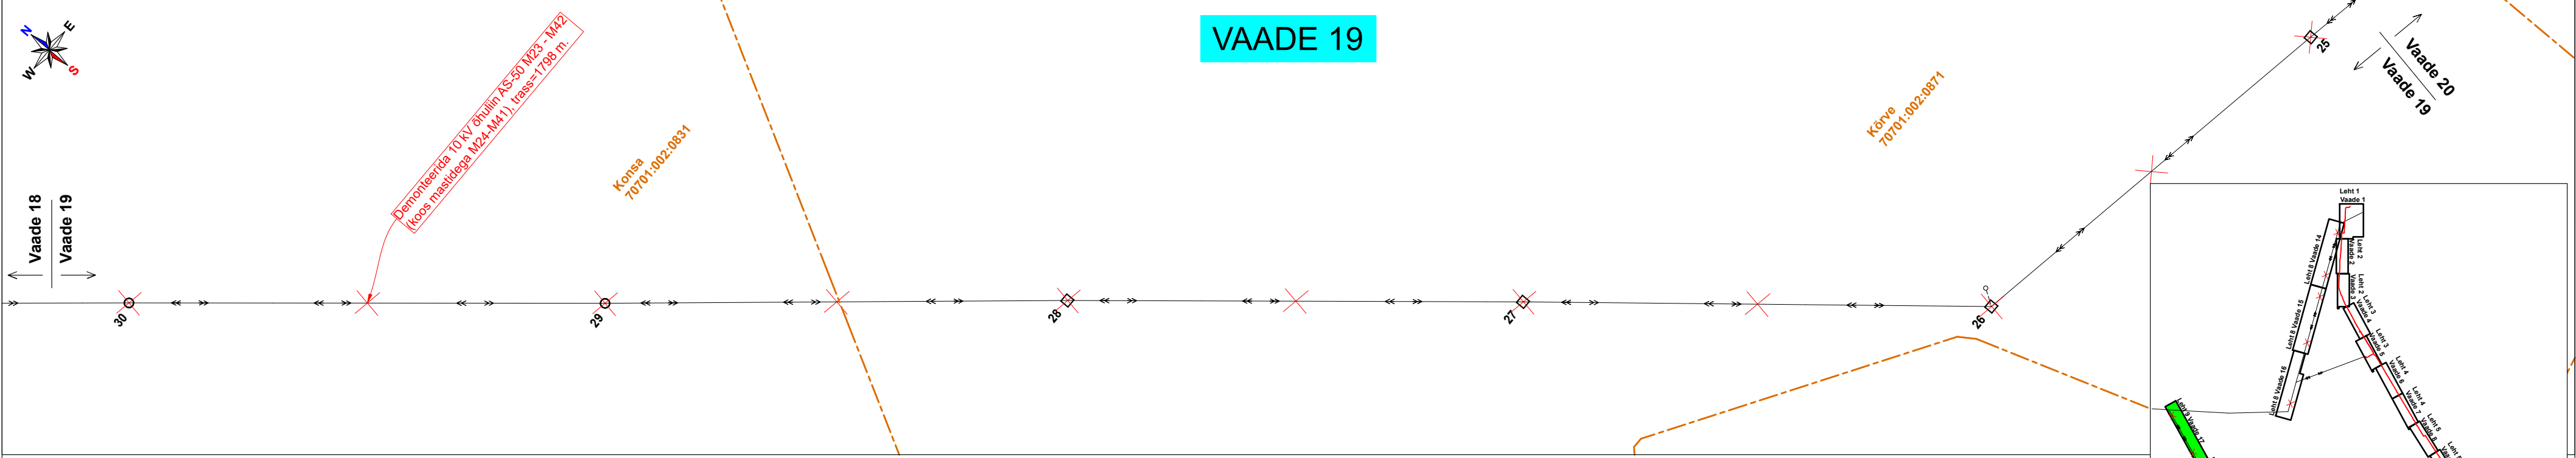


Projekt				Teilija			
Räpina - Linte 10 kV fiidri rekonstrueerimise 2. etapp. Naha küla, Räpina vald, Põlva maakond				Elektrilevi OÜ			
LEONHARD WEISS				IP9264-K2_TP_EL-4-01			
Joonis				Asendiplaan			
Projekteeris	Raido Rebane	21.05.2026	372 5699 8445	Mootkava	M 1:500		
Kontrollis	Andres Mee	21.05.2026	372 511 9005	Staadium	Tööprojekt		
Projekti juht				Keel	Leht	Lehti	
				EST	4	10	

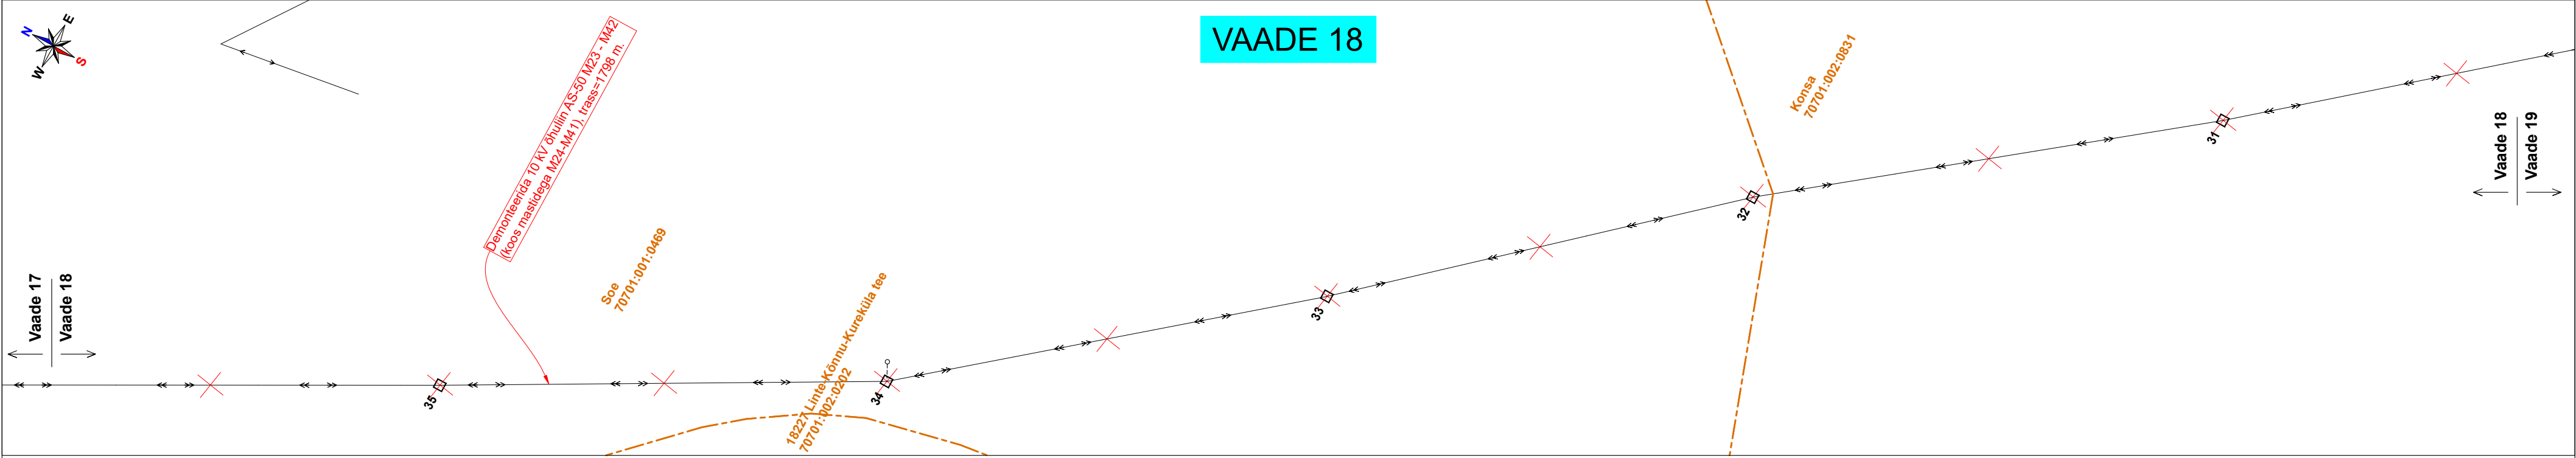

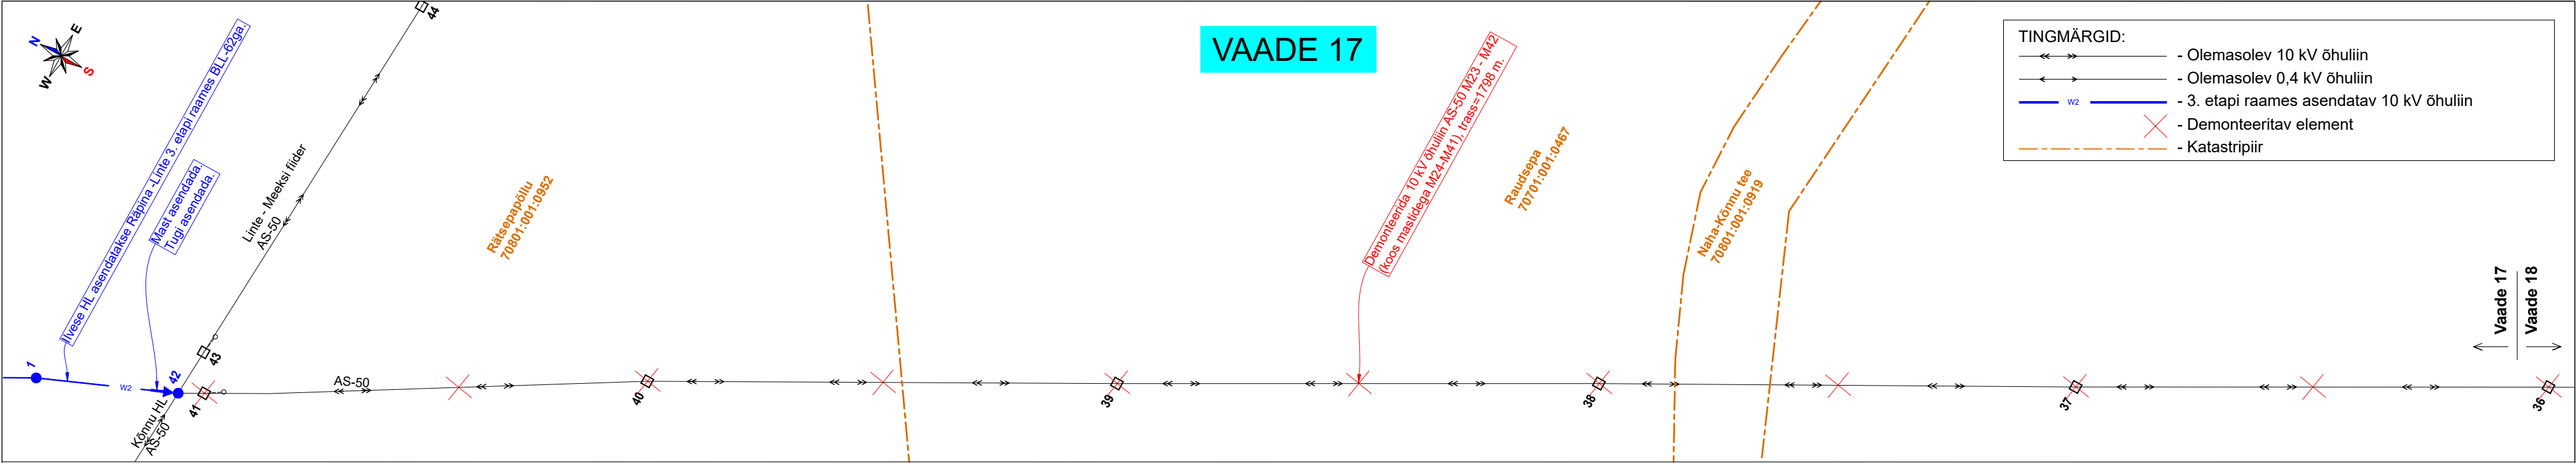

Projekt Räpina - Linte 10 kV fidiir rekonstrueerimise 2. etapp. Naha küla, Räpina vald, Põlva maakond						Tellija Elektrilevi OÜ	
Joonis		Asendiplaan				Joonise nr IP9264-K2_TP_EL-4-01	
Projekteeris	Raido Rebane		21.05.2026	+372 5699 8445	Mootkava	M 1:1000	
Kontrollis	Andres Mee		21.05.2026	+372 511 9005	Staadium	Tooprosjekt	
Projekti juht					Keel	Leht	Leht
					EST	9	10

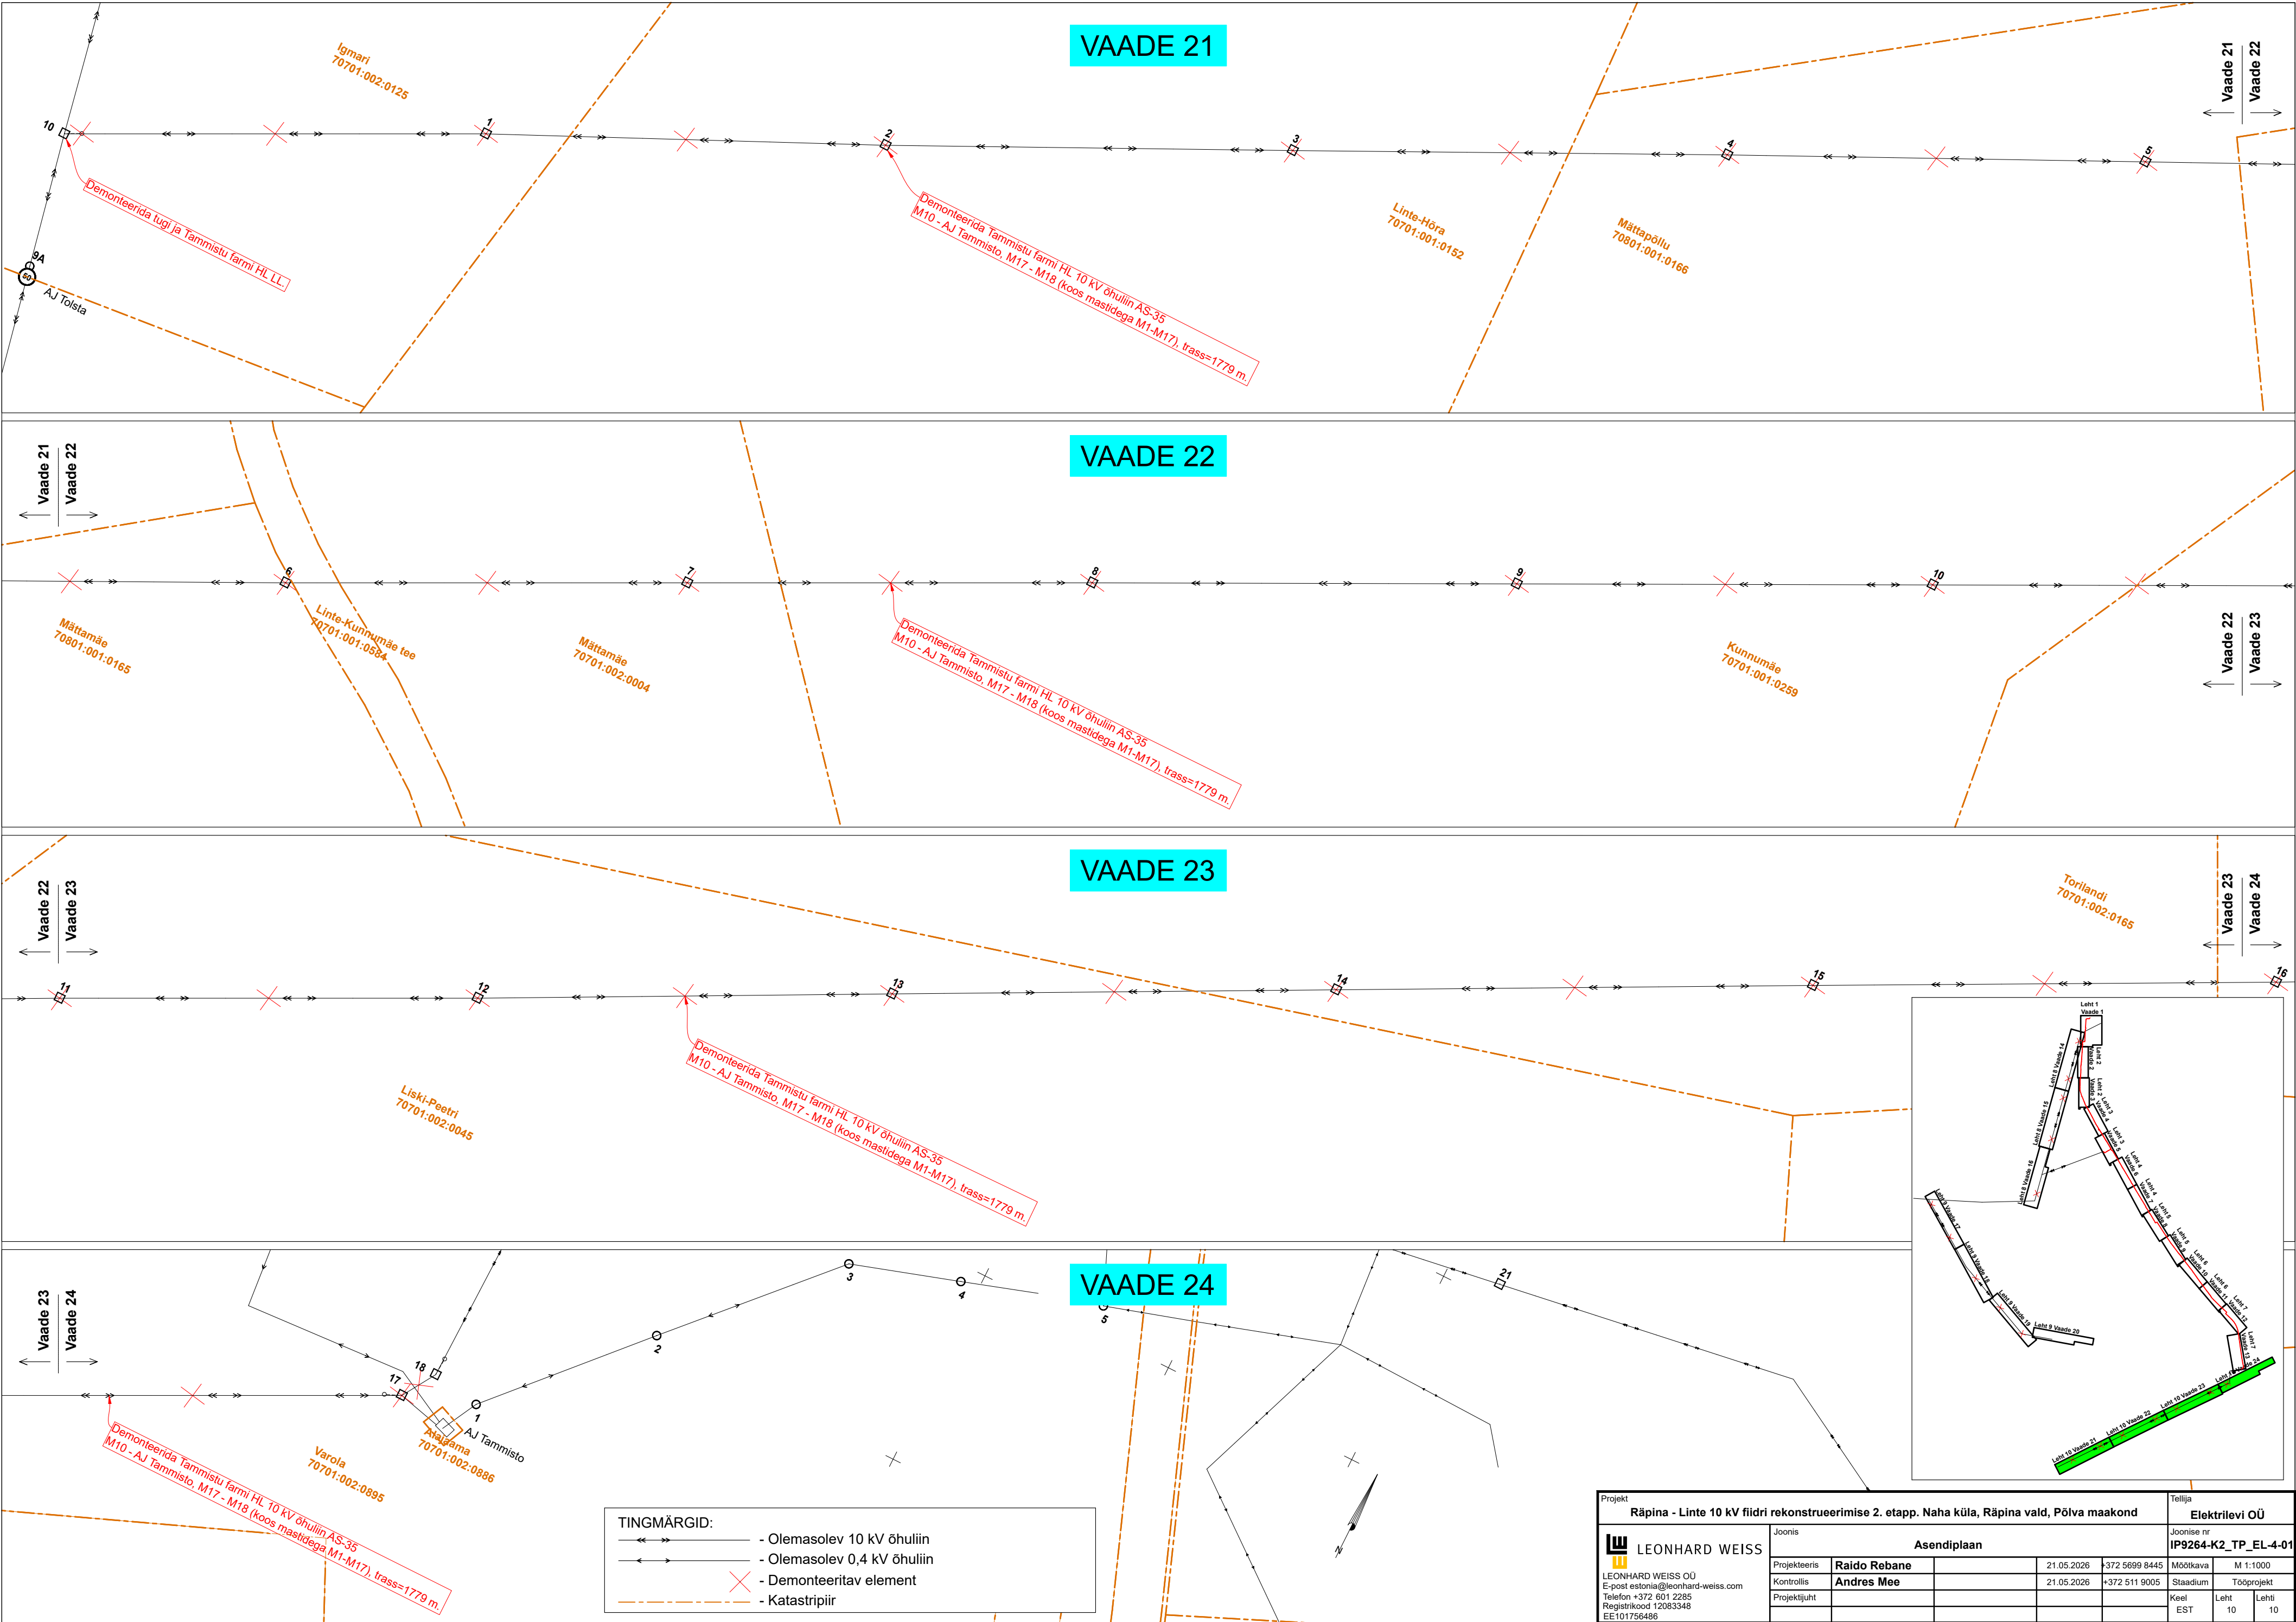

Projekt						Tellija	
Räpina - Linte 10 kV fidri rekonstrueerimise 2. etapp. Naha küla, Räpina vald, Põlva maakond						Elektrilevi OÜ	
Joonis		Asendiplaan				Joonise nr	
Projekteeris	Raido Rebane		21.05.2026	+372 5699 8445		Mootkava	M 1:1000
Kontrollis	Andres Mee		21.05.2026	+372 511 9005		Staadium	Tooprosjekt
Projektiluht						Keel	Lehti
						EST	10 10
LEONHARD WEISS OÜ E-post: estonia@leonhard-weiss.com Telefon: +372 601 2285 Registrikood: 12083348 EE101756486							