


# ISIKLIKU KASUTUSÕIGUSE SEADMISE PLAAN

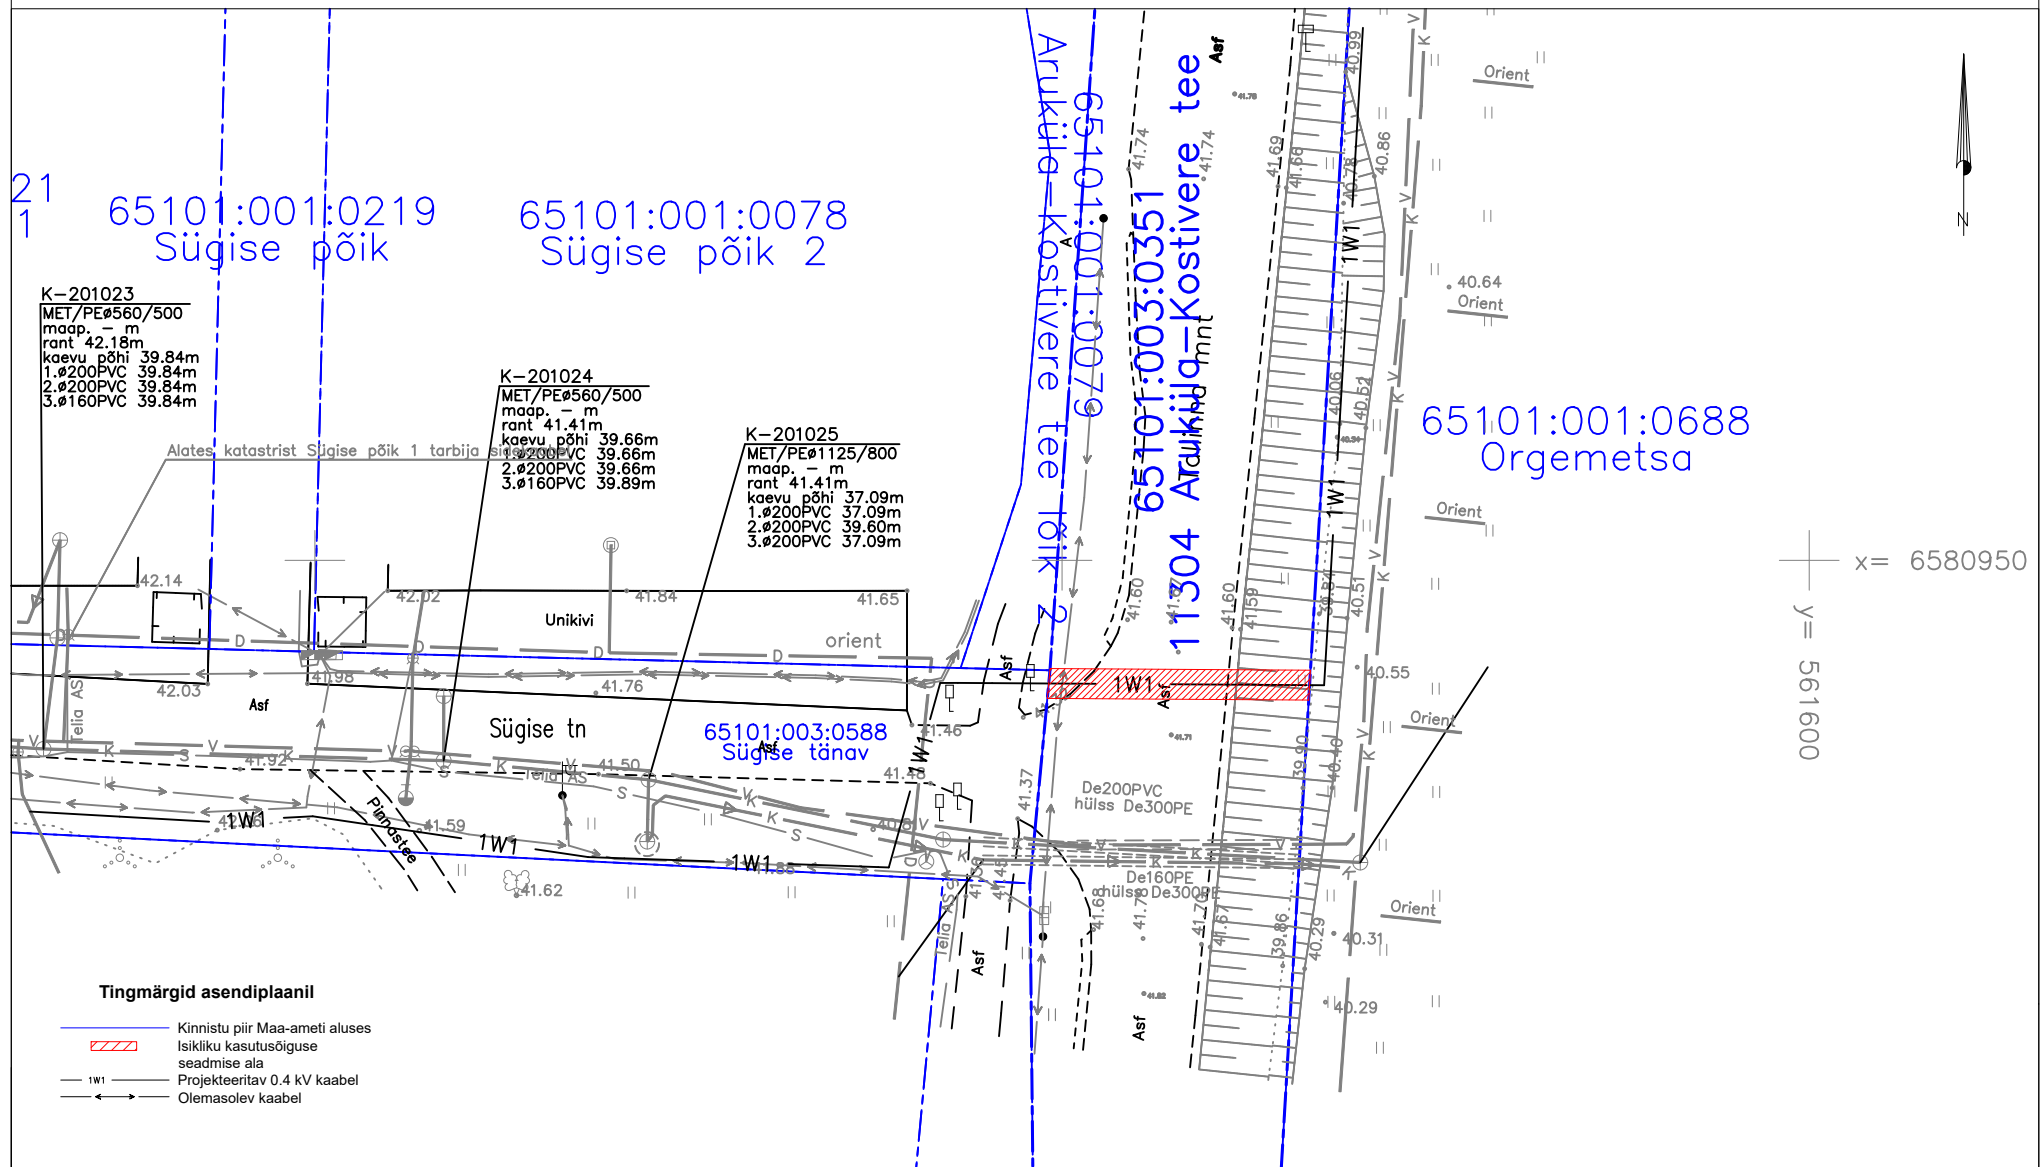

| Jrk nr. | Kasutusala pos nr. (plaanil) | Kinnistu registriosa number | Katastriüksuse tunnus, nimi ja sihtotstarve                         | Asukoht riigitee (nr ja nimi) suhtes (lõigu algus ja lõpp km) | Ala pindala ruutmeetrites m <sup>2</sup> | Projekt: LC0323 Orgemetsa liitumine<br>Töö nr: IH24-07   |
|---------|------------------------------|-----------------------------|---|---|--|--|
| 1       | Pos 1                        | 5780150                     | 65101:003:0351<br>11304 Aruküla-Kostivere tee<br>Transpordimaa 100% | 11304 Aruküla-Kostivere tee<br>1.05km                         | 35 m <sup>2</sup>                        | Möötkava: 1:500 (A3)<br><br><b>Plaani koostas:</b><br>Janar Kubbi<br>Janar.Kubbi@enersense.com<br>+372 5660 7557 |