
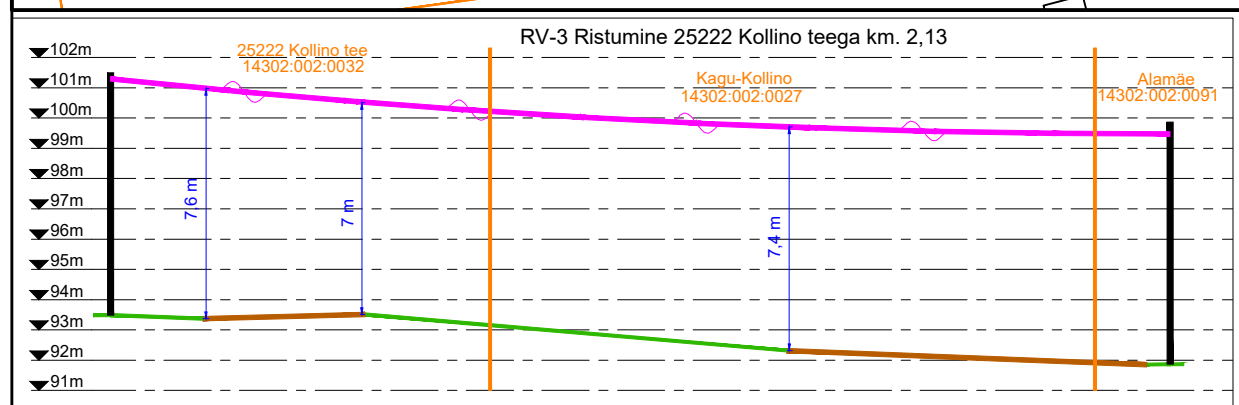


TINGMÄRGID

-  Kinnistu piir
-  Ol.olev 0,4 kV õhuliin
-  Ol.olev 10 kV õhuliin
-  Ol.olev side multitoru
-  Rajatav side magistraal õhuliin olemasoleval elektri õhuliinil
-  Proj. side maatrass (kaitsetorus)
-  Trassi rajamine kinnisel 1250N torus
-  Proj. side kliendi õhuliin
-  Proj. side kliendi maaliin
-  Proj. side lõpp-punkt
-  Ol.olev elektri õhuliini kaitsevöönd
-  Peajaotuskilp sokilil

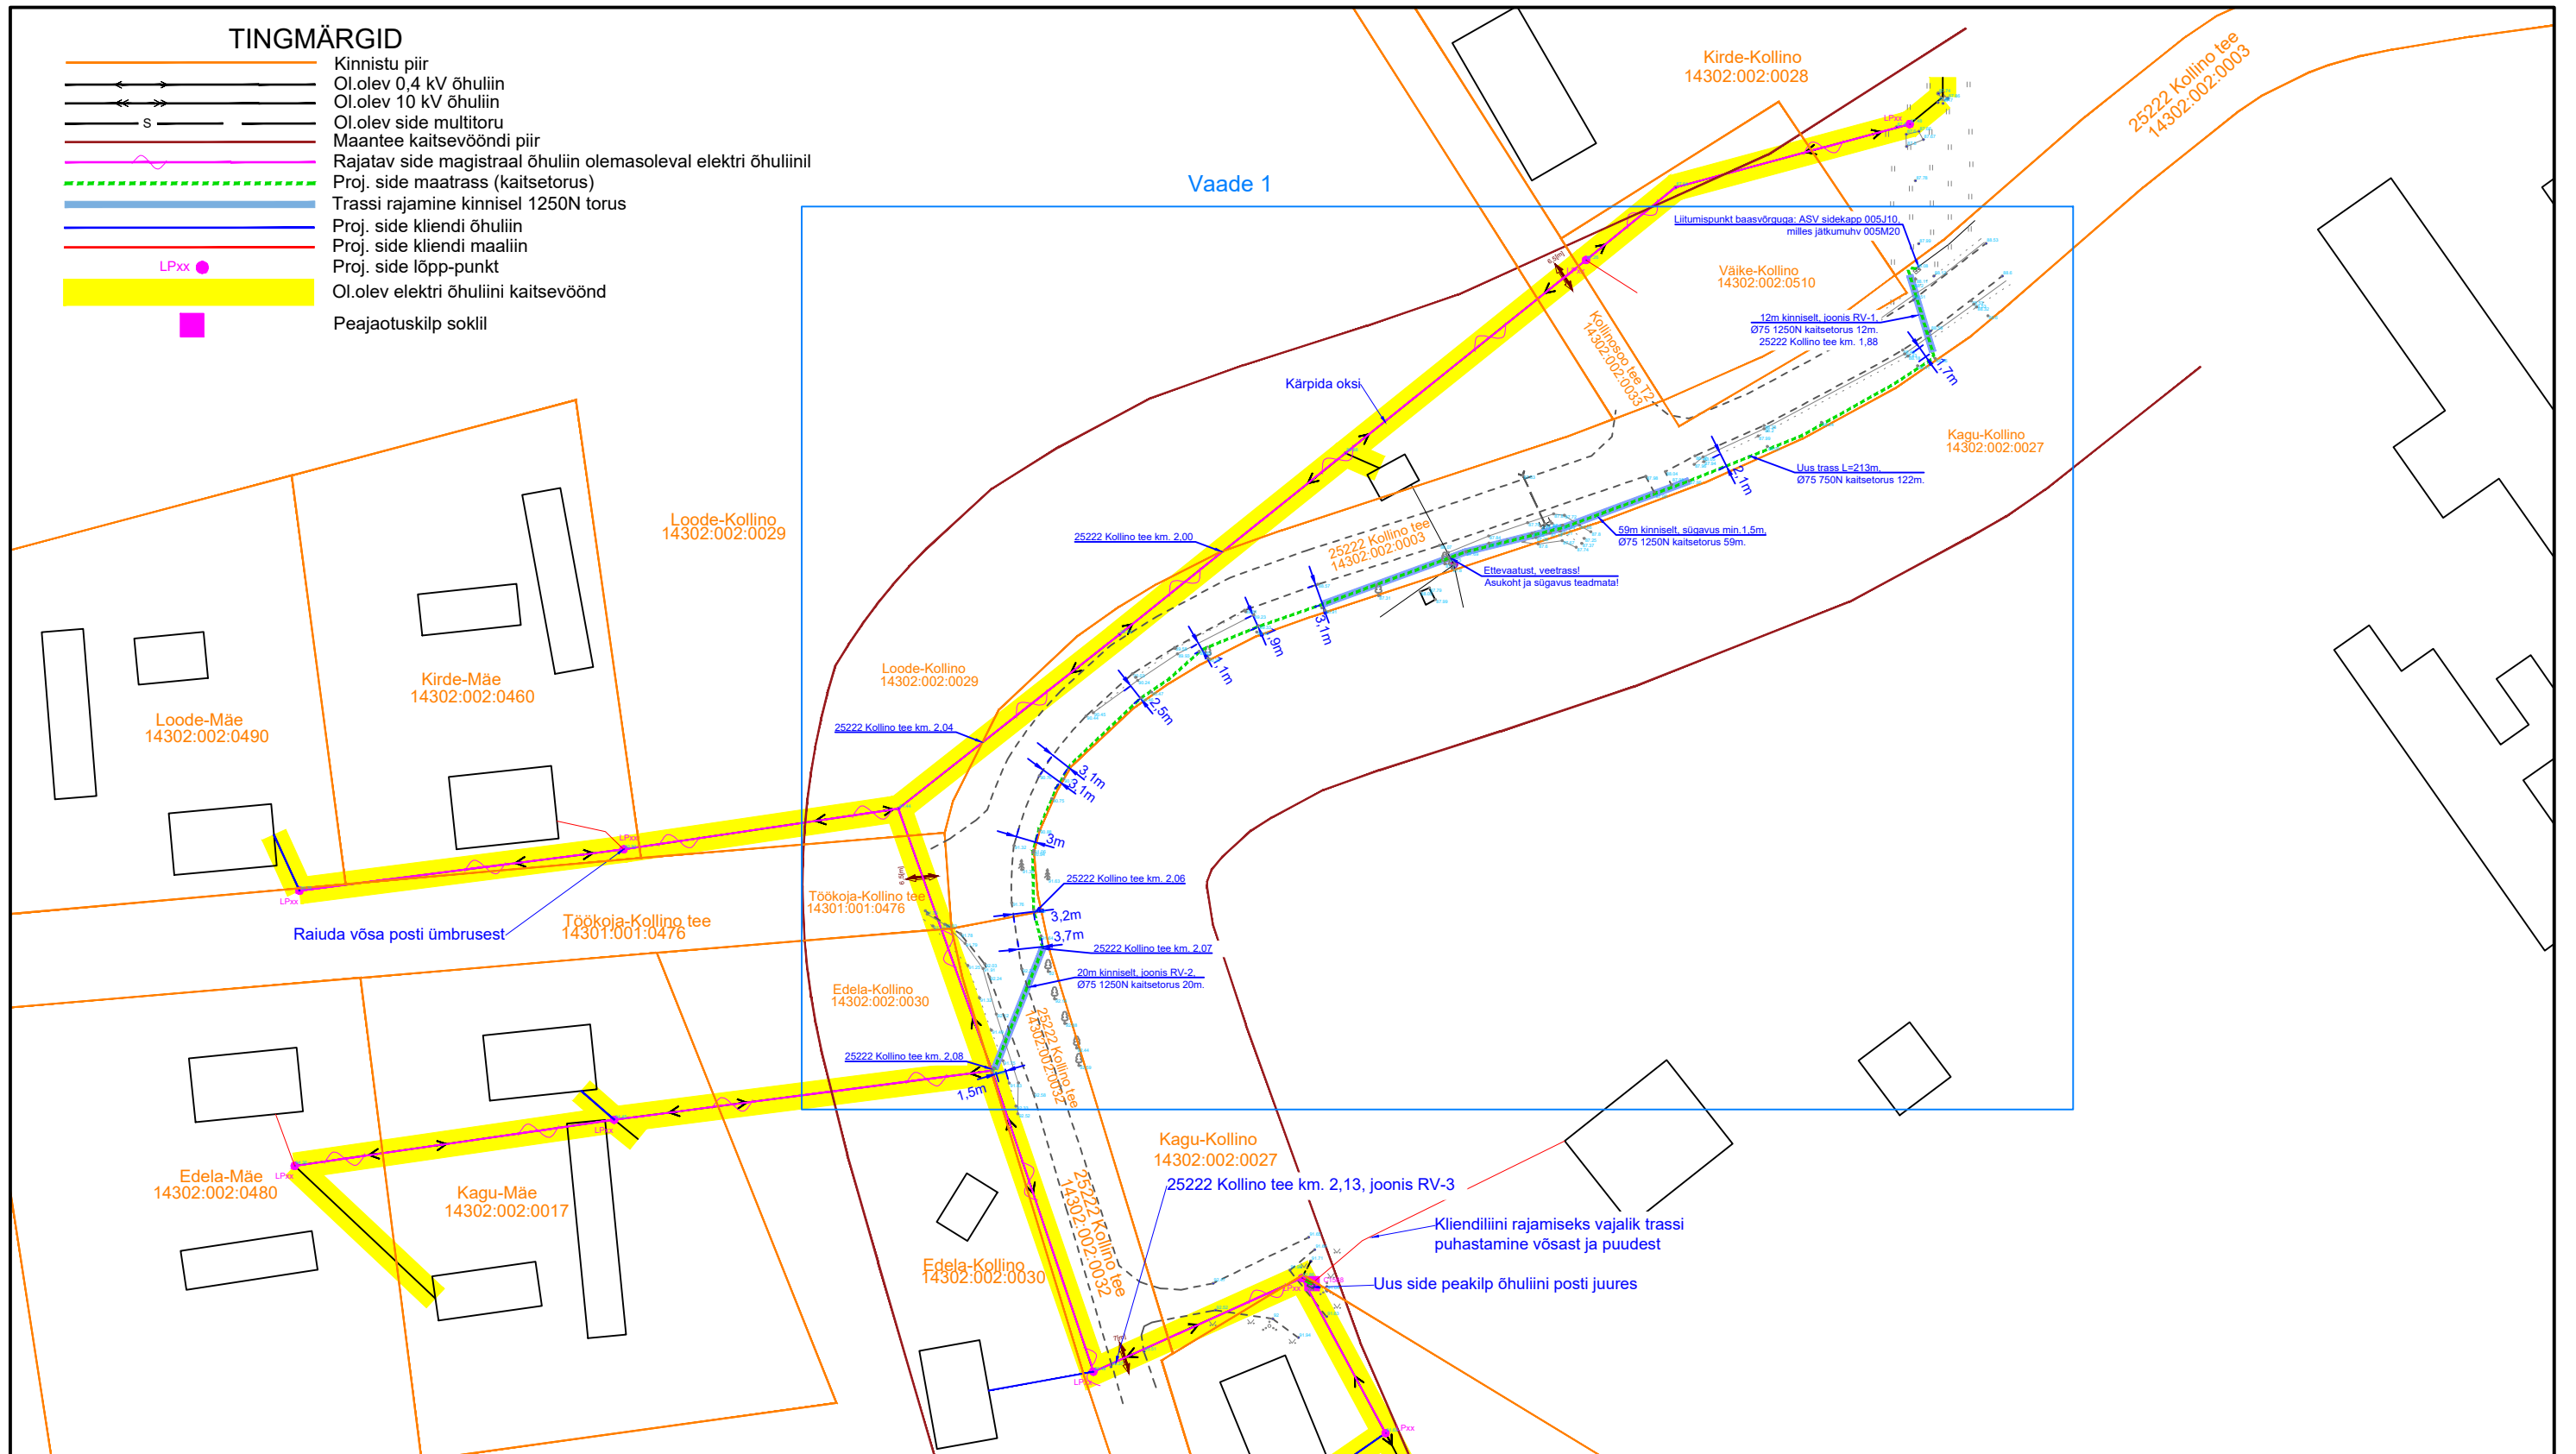

Projekt		Passiivse elektroonilise side juurdepääsuvõrgu rajamine, Kollino küla, Antsla vald, Võrumaa				Tellija	
Joonis		Asendiplaan				Enefit Connect OÜ	
Projekteeris	A.Erik			53 090 199	Möötkava	M 1:1000	
Kontrollis	A.Erik			53 090 199	Staadium	Tööprojekt	
E-post estonia@leonhard-weiss.com Telefon +372 601 2285 Registrikood 12083348					Keel	Leht 1	
					EST	Lehti 2	