MA18478_PP_TL_01_1-201_ASENDIPLAAN.DWG

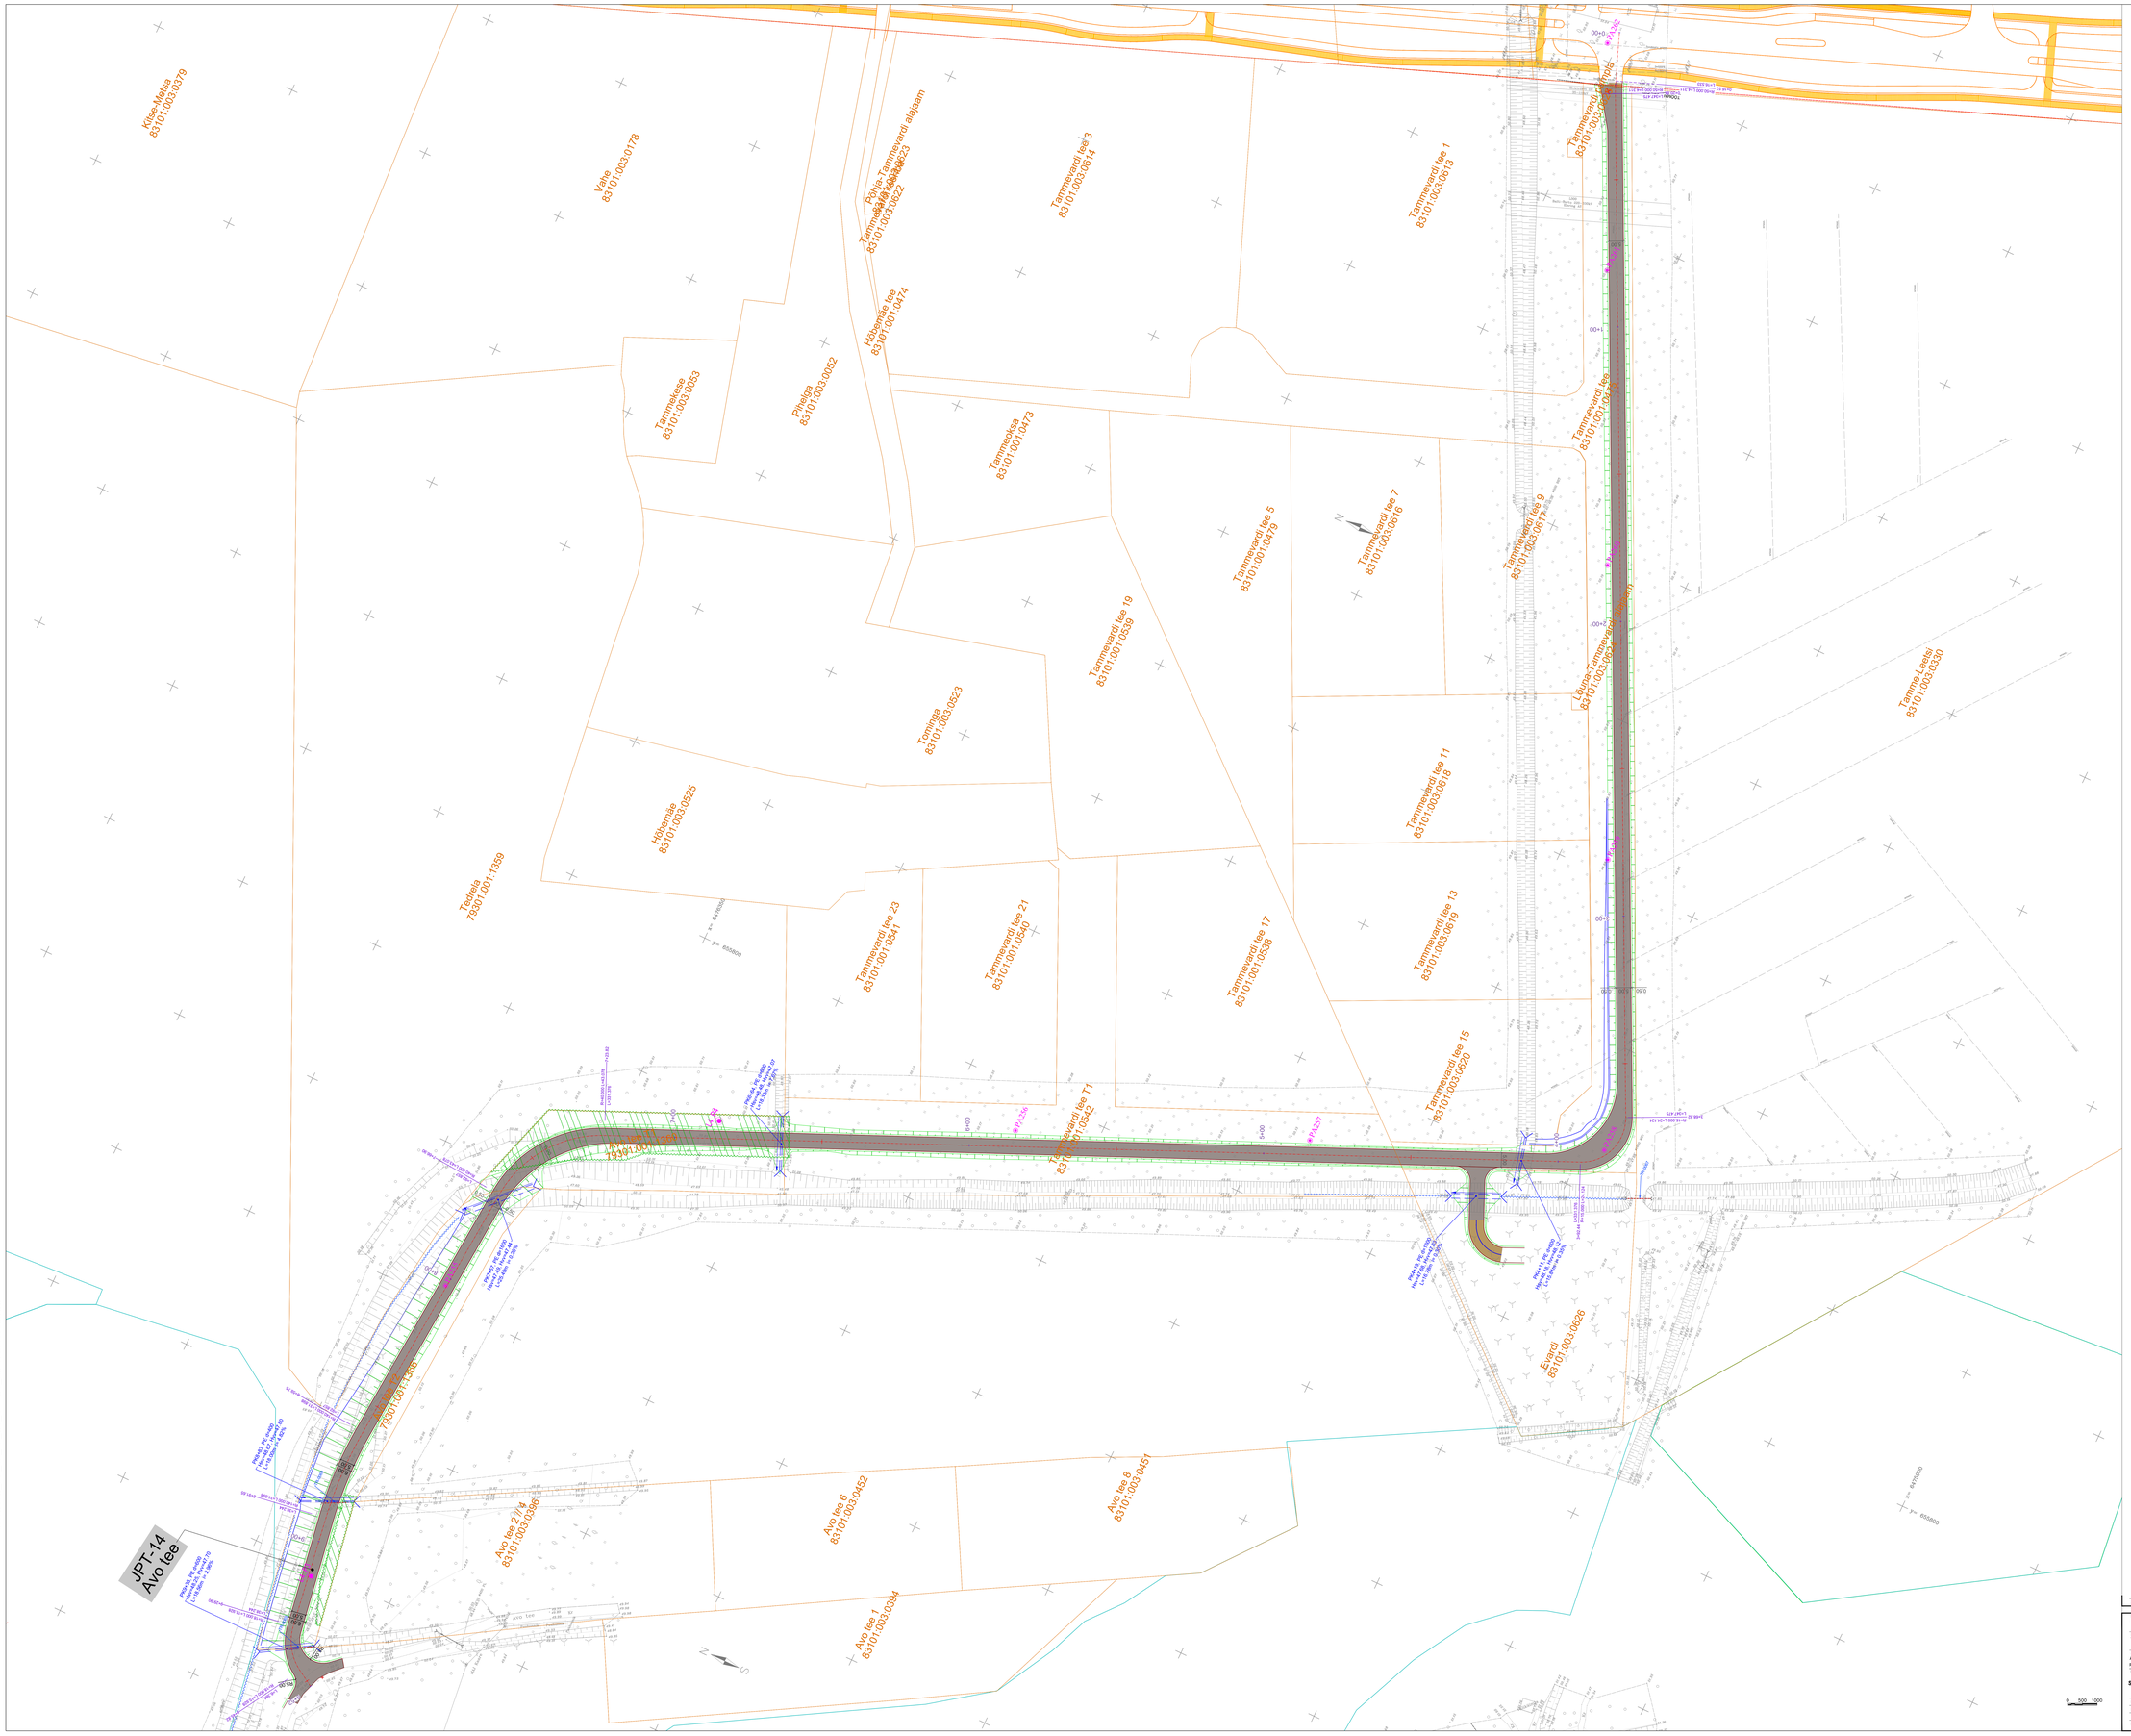

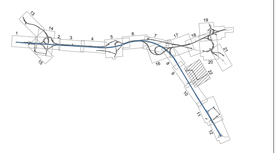

Muudatus	Tähis	Kuupäev	Sisu

Projekt asub:
Riigitee 2 (E263) Tallinn–Tartu–Võru–Luhamaa km 168,36-176,84 Kardla–Tartu lõik

Projekt on:
Teeprojekt

Joonise sisuline:
Asendiplaan

Ravila tänava ühendus

Ettevõtted: SKEPAST PUHKIM	Skepast&Puhkim OÜ Registrikood 11020916 Lõõtsa 2 11415 Tallinn Tel +372 664 5858 info@skepa.ee	Tellija: Transpordiamet	Transpordiamet Registrikood: 70001490 Valge 4 11413 Tallinn Tel. +372 620 1200 info@transportiamet.ee
Projektimanaja: Eno Liits	(allkirjastatud digitaalselt)	Projekti nr: MA18478	Mõõtkava: 1:500	Projekti staadium: PP
Projektiosaniku: Margus Mõks	(allkirjastatud digitaalselt)			
Joonise: Ilja Ismailov	(allkirjastatud digitaalselt)	Joonise nr: TL_01_1-201	Kuupäev: 11/06/2025	Leht / Lehti: 22/22
Projektijuht: Indrek Brainson	(allkirjastatud digitaalselt)			