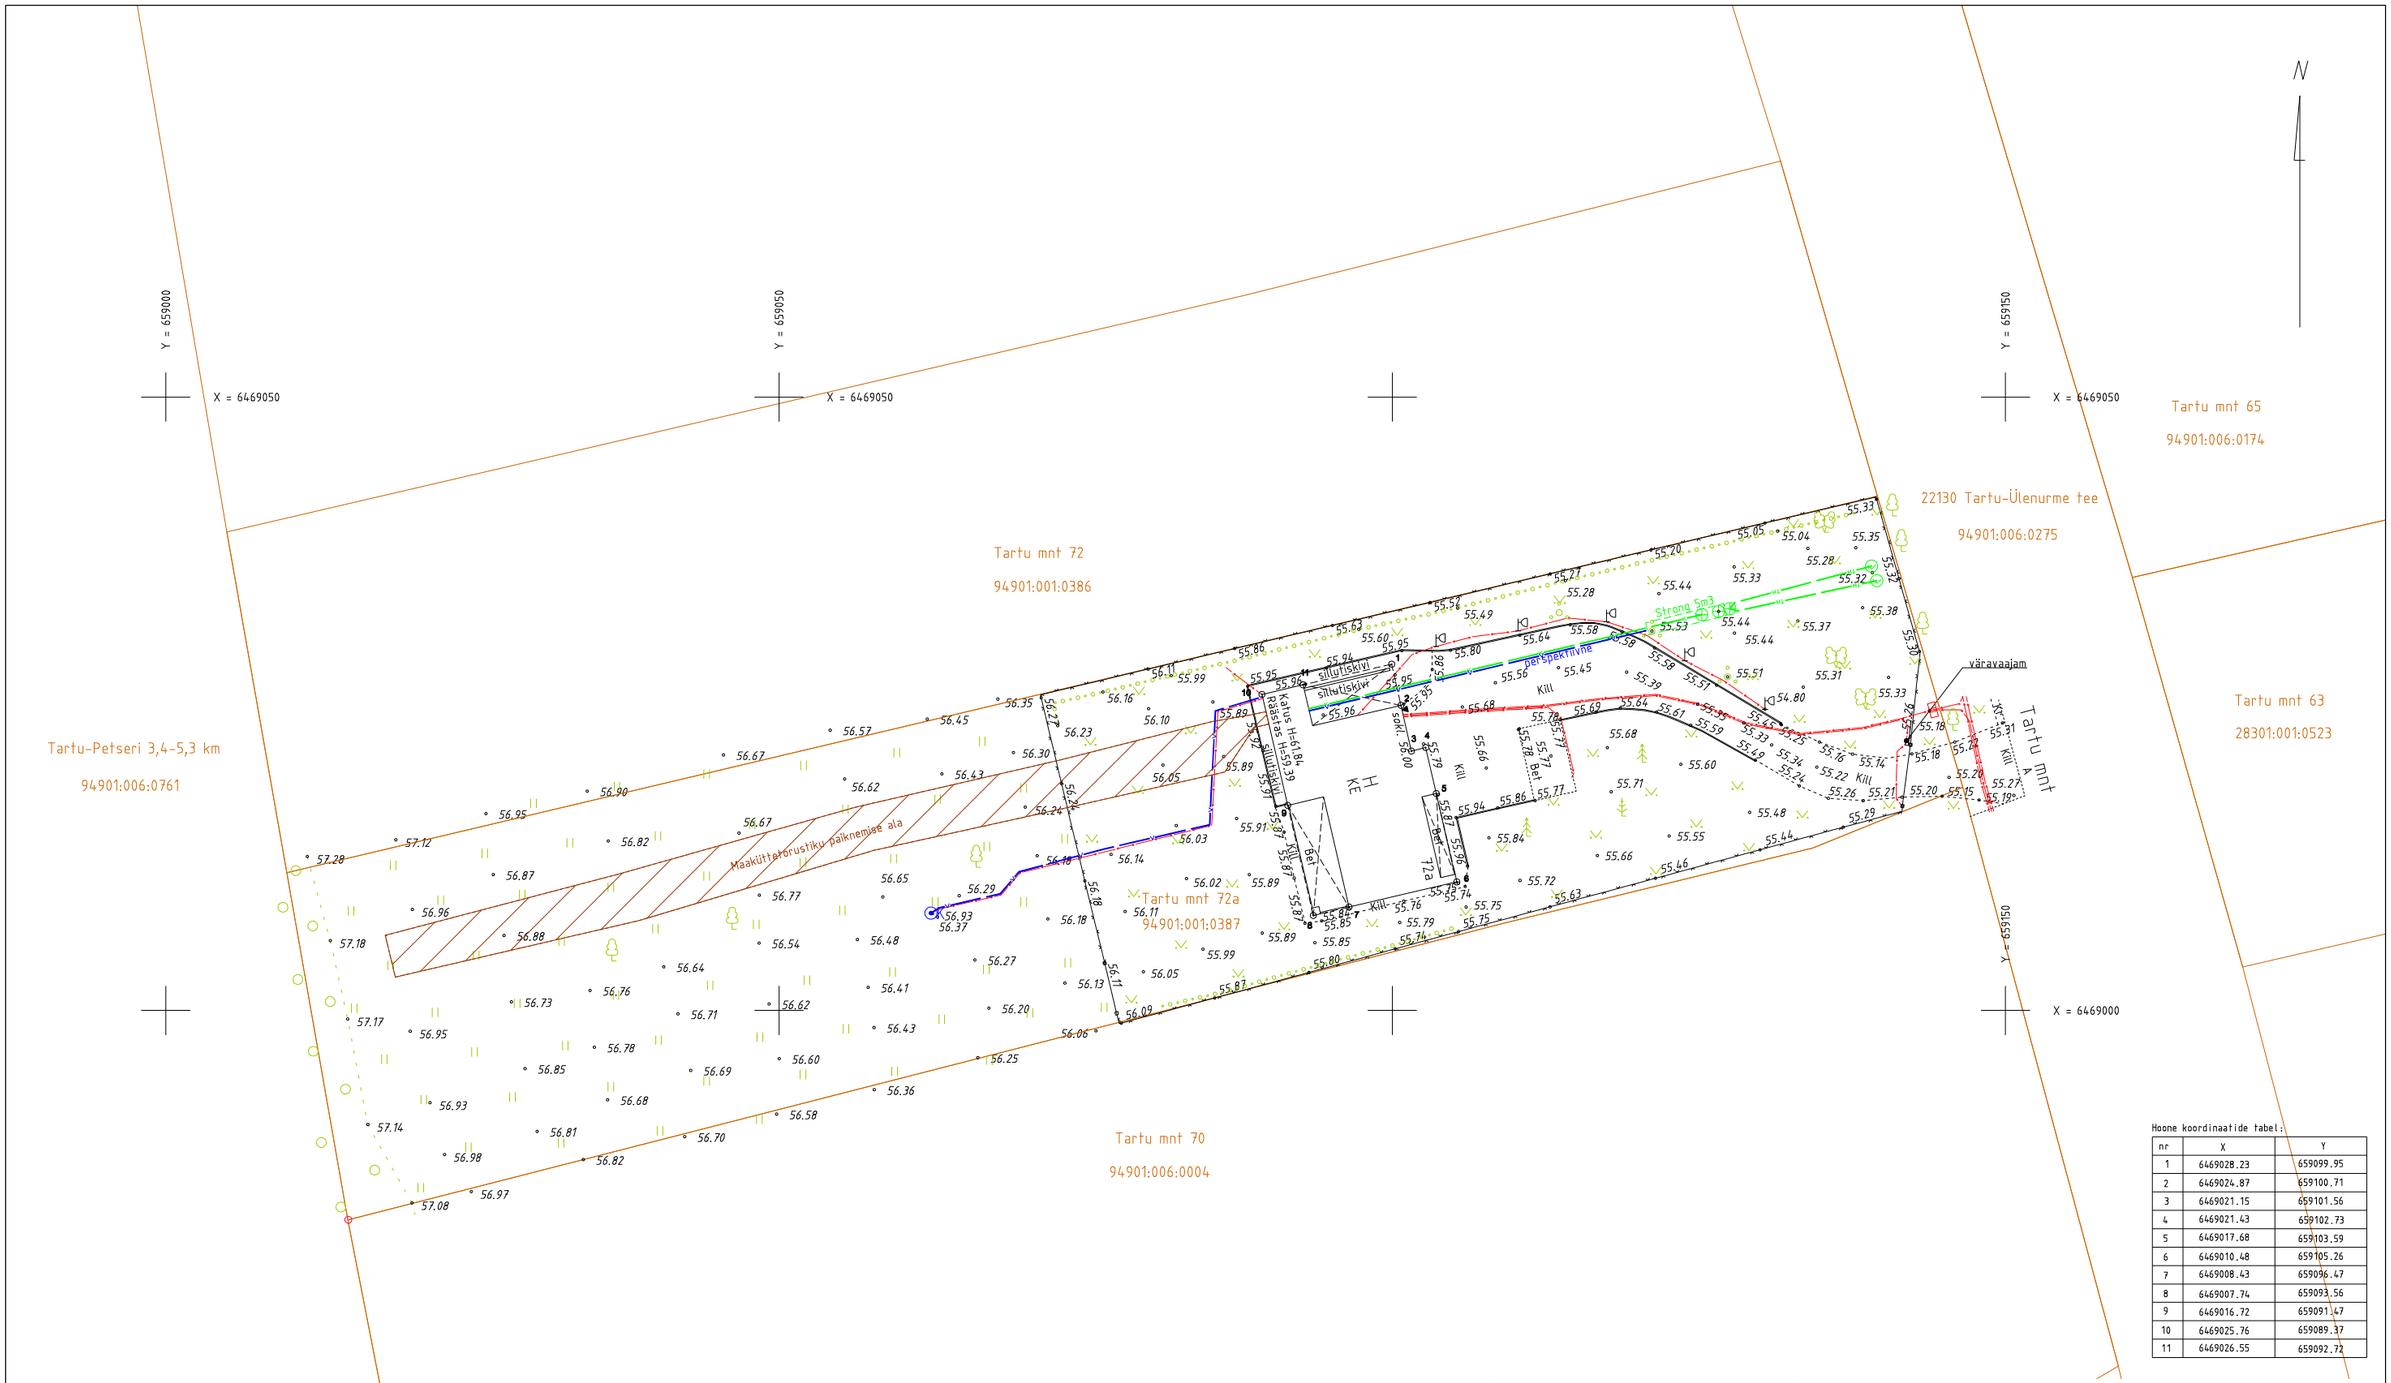

Hoone koordinaatide tabel:

nr	X	Y
1	6469028.23	659099.95
2	6469024.87	659100.71
3	6469021.15	659101.56
4	6469021.43	659102.73
5	6469017.68	659103.59
6	6469010.48	659105.26
7	6469008.43	659096.47
8	6469007.74	659093.56
9	6469016.72	659091.47
10	6469025.76	659089.37
11	6469026.55	659092.72

Maa-alused trassid ehitusjärgsele alusplaanile kantud ehitaja ettenäitamisel.
Koordinaadid L-Est 97 süsteemis.
Kõrgused EH2000 süsteemis.

Tartu maakond, Kambja vald, Õssu küla, Viljandi mnt 75/1 tel 5171161; info@maainsener.ee , www.maainsener.ee
Majandustegevuse register Nr EEG000185
MAAINSENER OÜ
11673280

projektijuht	Janis Saks	
geodeet	Sten Varatu	
joonestaja	Margit Kaljuvee	
Tellija	Kristo Jaaska	

Objekt: Tartu maakond, Kambja vald, Soinaste küla

Nimetus: TARTU MNT 72A
EHITUSJÄRGNE TOPO-GEODEETILINE ALUSPLAAN

Välitööd teostatud	Lehti	Leht
jaanuar 2025. a	1	1
M 1: 500	Töö nr. GEO 6674	