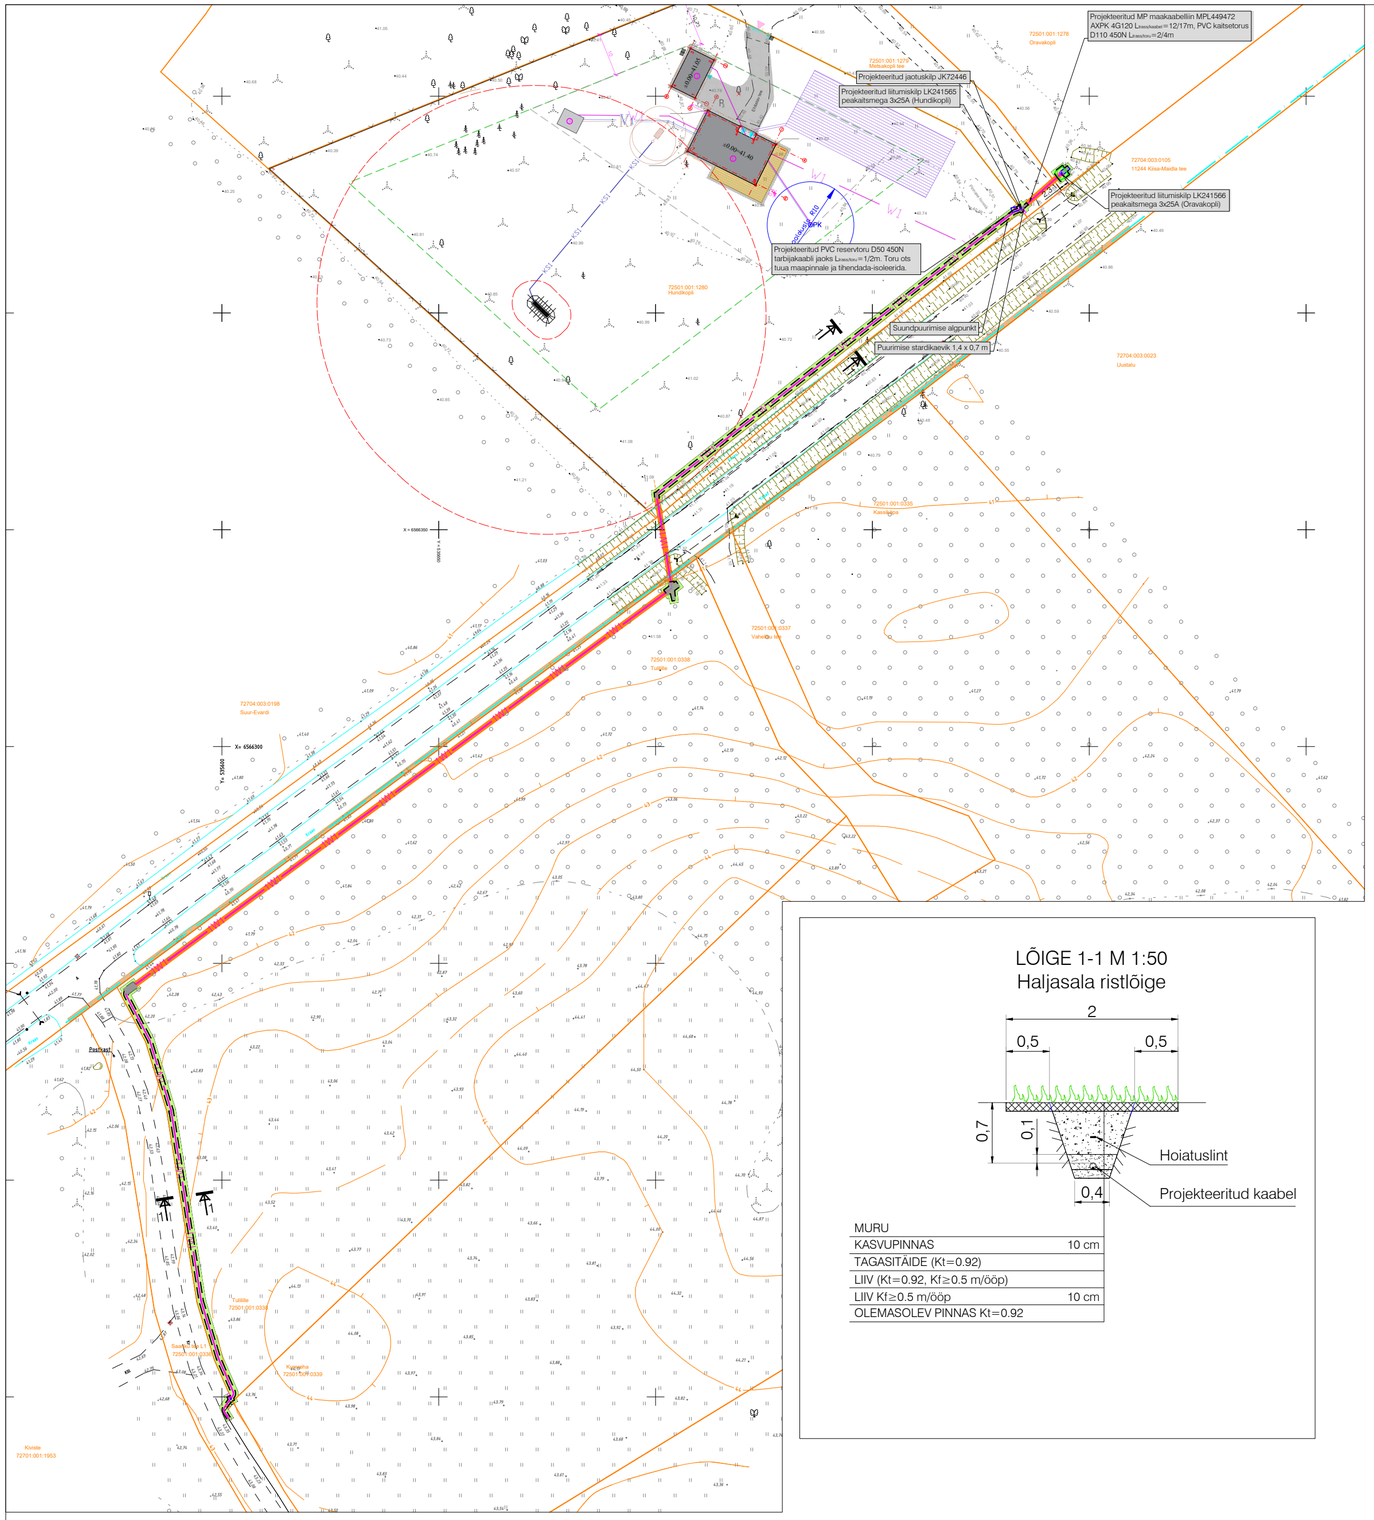

LÕIGE 1-1 M 1:50
Haljasala ristlõige

MURU	
KASVUPINNAS	10 cm
TAGASITÄIDE (Kt=0.92)	
LIIV (Kt=0.92, Kf≥0.5 m/ööp)	
LIIV Kf≥0.5 m/ööp	10 cm
OLEMASOLEV PINNAS Kt=0.92	

"Maidla küla sidetrass"
(OÜ ITK Inseneribüroo, töö nr 23025)
Ehitusteatis nr 2511201/47237

- Varem projekteeritud sidetrass
- Varem projekteeritud sidetrass kinnisel meetodil

"Üksikelamu ja abihoone ehitusprojekt"
(OÜ Planimeks, töö nr 2026134)
Ehitusloa taotlus nr 2611271/05053

- Perspektiivne hoonestusala piir
- Perspektiivne hooviala piir
- Perspektiivne puitpiire h=1,6m
- Perspektiivne võrkpiire h=1,6m
- Perspektiivne sissepääs kinnistule
- Perspektiivne sissepääs hoonesse
- Perspektiivne terrass
- Perspektiivne betoonkivist sillutisega teed-platsid 3-parkimiskohta
- Perspektiivne elektritrass
- Perspektiivne isovoolne kanalisatsiooni torustik
- Perspektiivne survekalistsiooni torustik
- Perspektiivne vesivarustus
- Perspektiivne prügikonteineri asukoht
- Perspektiivne komposteri asukoht - kinnistu piirist vähemalt 2 m kaugusel
- Perspektiivne maakütte väliskontuur ca 500m²

TINGMÄRGID:

- Projekteeritud kuni 1 kV maakaabelliin (x-kaablite arv) PVC kaitsetorus
- Projekteeritud maakaabelliini paigaldus kinnisel meetodil
- Projekteeritud kinnise meetodi pilootpuurimine
- Projekteeritud PVC reservkaitsetoru
- Projekteeritud jätkumuhv kuni 1 kV kaablil
- Projekteeritud jaotuskilp
- Projekteeritud liitumiskilp kordusmaandusega
- Projekteeritud kilbi reaalsuurus ja täpne asukoht
- Projekteeritud maanduspaigaldis (potentsiaalitasandusrõngas)
- Tööst välja viidav MP kaabelliin (kaabel jääb pingetuna maasse)
- Olemasolev elektrikilp
- Olemasolev kaitsetoru
- Olemasolev MP kaabelliin
- Krundi piir

TEE-EHITUSLIK OSA:

- Taastatav haljasala, 468m²
- Kaeviku tsoon

MÄRKUSED:

1. Kõlvikult koristada tööde käigus tekkinud ehitusjäätmed.
2. Täitematerjal ei tohi sisaldada suuri kive (≥15 cm), kõrvalisi esemeid, turvast, pehmet savi, puidu- või raadamisjäätmeid, jääd, lund ja külmunud pinnast (pinnasekamakaid), muid kahjustavaid ained ning jäätmeid. Talvetingimustes kasutada tagasitäitena ainult sulasid ja kergesti tihendatavaid materjale.
3. Mulla huumuse sisaldus peab olema vähemalt 3%. Kasvumuld peab olema mineraalmuld nõrgalt happelise või neutraalse reaktsiooniga (pH 4.0...7.5). Võimalik on kasutada olemasolevat kooritavat kasvupinnast, mis võib sisalda huumust, kuid ei sisalda suuri kive ja taimede kahjulikke jäätmeid ning tihendada nii, et ei tekiks vajumisi ja vee kogunemise lohkusid. Ei tohi kasutada külmunud pinnast ja turvast.
4. Tööde teostamise käigus lähtuda olemasolevatest katete kõrgusarvudest. Olemasoleva ja taastava katendipiir ühtlustada, vertikaalplaneering täpsustatakse kohapeal. Jälgida olemasoleva katte piki- ja põikkaldeid.
5. Taastatavad katted viia sujuvalt kokku olemasolevaga.
6. Katete taastamise ulatused vastavalt plaanile. Kaeviku laius täpsustatakse ehituse käigus.
7. Kui kaevetööde käigus rikutakse suuremat ala kui joonisel näidatud tuleb ka see nõuetekohaselt taastada.
8. Kui kaevetööde käigus selgub, et olemasolev konstruktsioon erineb projekteeritust, taastada olemasoleva konstruktsiooni järgi.

FORMAAT A2 594 x 420 mm

Töö nimetus: Oravakopli ja Hundikopli liitumine madalpingel					Objekti aadress: Oravakopli, Hundikopli Maidla küla, Saue vald, Harju maakond	
Tellija: Elektrilevi OÜ			Joonise nimetus: KATETE TAASTAMISE PLAAN, RISTLÕIKED		pluvo MTR nr. TEL003705	OÜ PLUVO EESTI Värvi tn 4, 10621 Tallinn, Eesti e-mail : info@pluvo.ee www.pluvo.ee
Kontrollis	N. Demeštšenko	25.08.26				
Koostas	N. Demeštšenko	25.08.26				
Töö nr: PL25-55-29	Staadium: TP	Versioon: v02	Joon. nr: TL-5	Mõõtkava: 1:1000	Faili nimi: PL255529_TP_EL-4-02_v02_TL-5-01_katted-loiked.dwg	Leht: 1/1