
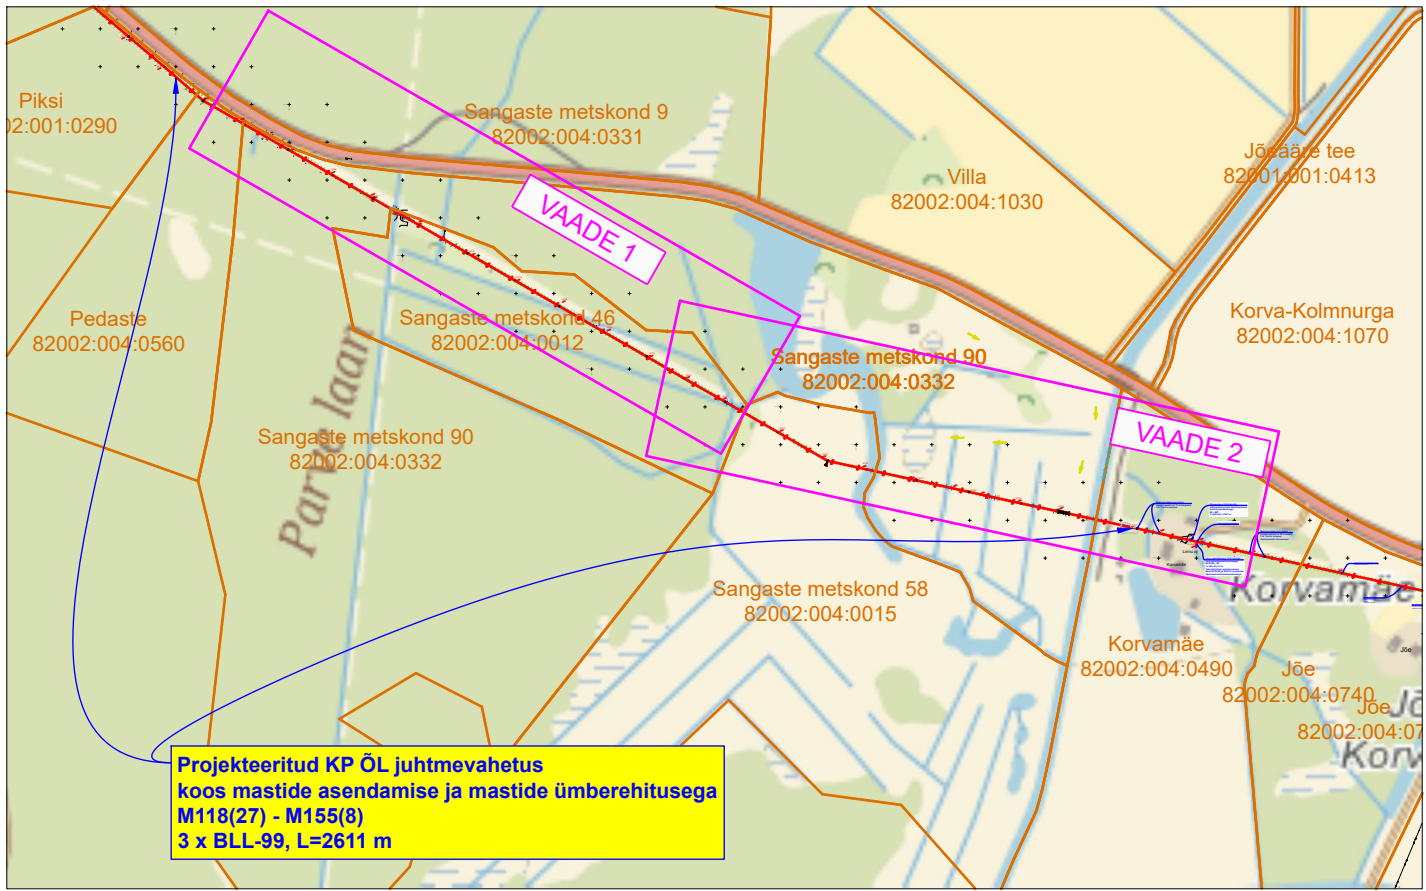


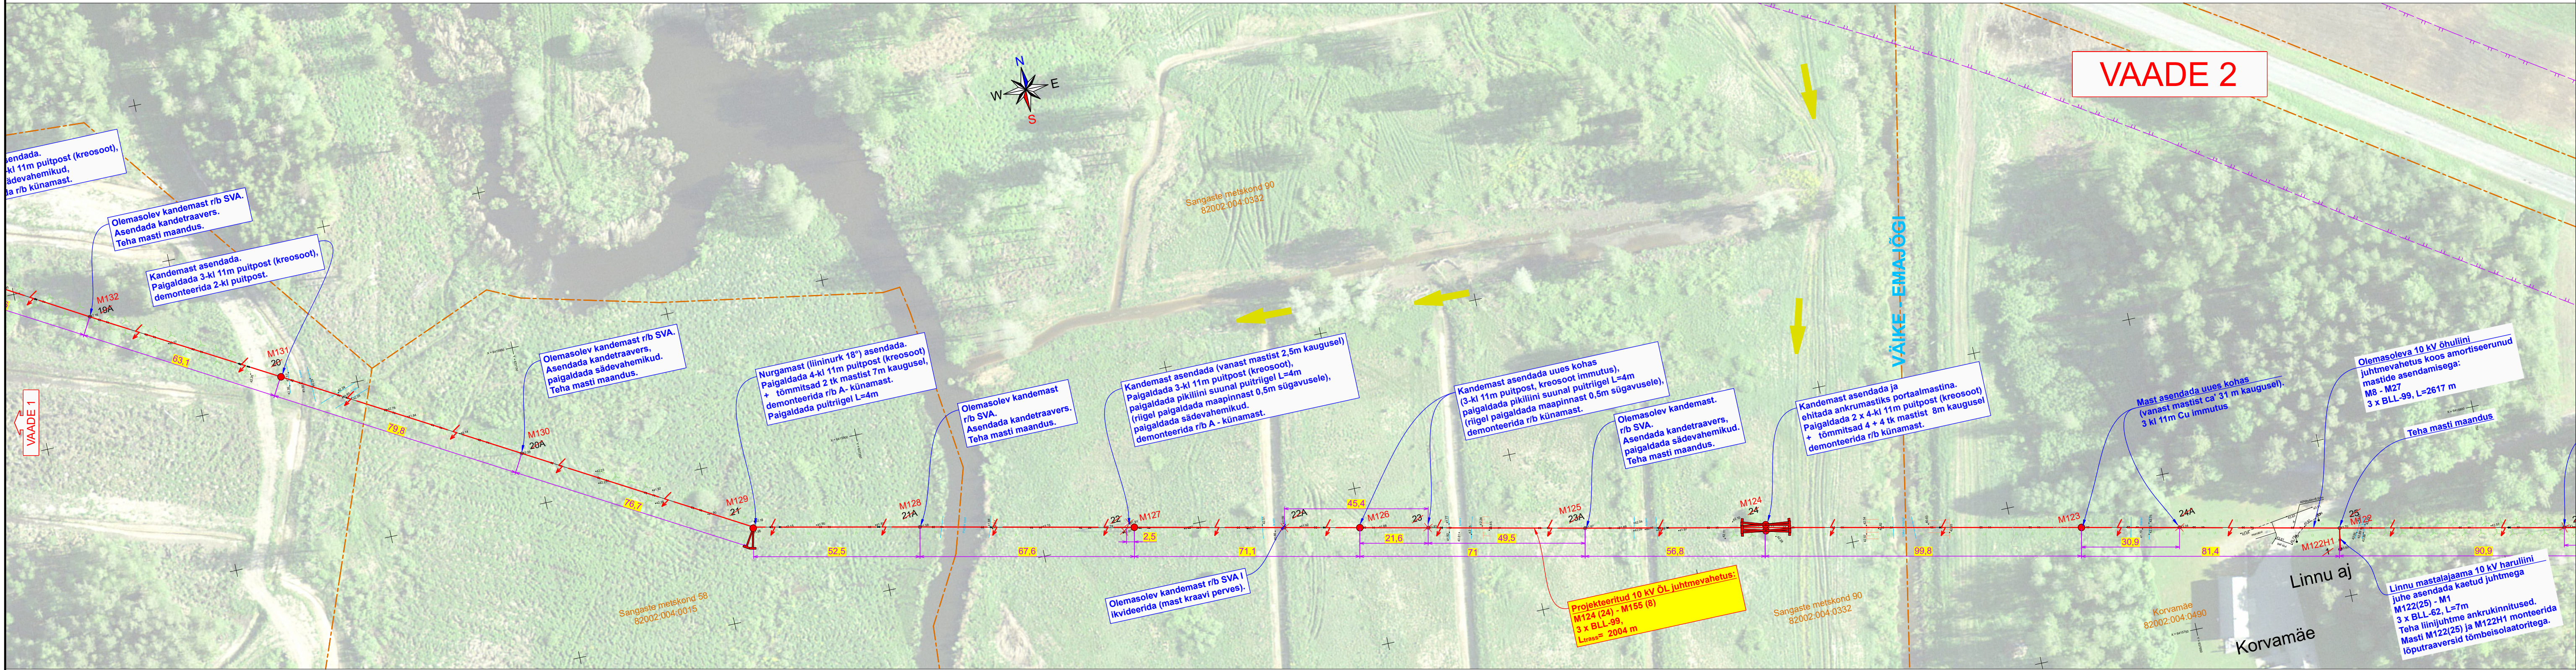

	Tingmargid
	10 kv õhuliini puitpost, tõmmits
	10 kv õhuliini juhtmevahetus, õhuliini pikendamine
	projektitud 10 kv maakaabel min 450N Ø160 torusse
	projektitud kinnine kaeve 1250N torus / puurimiskaevik
	projektitud 750N tugevusega kaablikaitsetoru
	demonteeritav või tööst väljaviidav seade
	katastripiir
	maantee kaitsevööndi piir
	raieala
	töomasinate juurdepääs

Geoskus, 105 nr 13806G koostatud Kirjanurk OÜ poolt 20.06.2025.a.
Koordinaadid L-Est 97 süsteemis, kõrgused EH2000 süsteemis.
Katastriskuste piirid Maa- ja Ruumiametist seisuiga 20.06.2025.a.

Projekt	Linda-Matsi 10 kv fidri rekonstrueerimine, II etapp.	Tallinn
Asendiplaan	Tagula küla, Valga vald, Valga maakond.	Elektrilevi OÜ
Joonis		Töö nr
Projektants	A. Moe	IP7630-K2
Kontrollis	H. Vissel	EL-4-02
Projekti juht		
17.09.2025	511 9005	Mööbuka
17.09.2025	5196 7694	Stadium
		Keel
		Leht
		Leht
		1