


Isikliku kasutusõiguse seadmise plaan
Harju maakond, Saku vald, Juuliku küla
11340 Tallinn-Saku-Laagri tee (71901:001:0350)

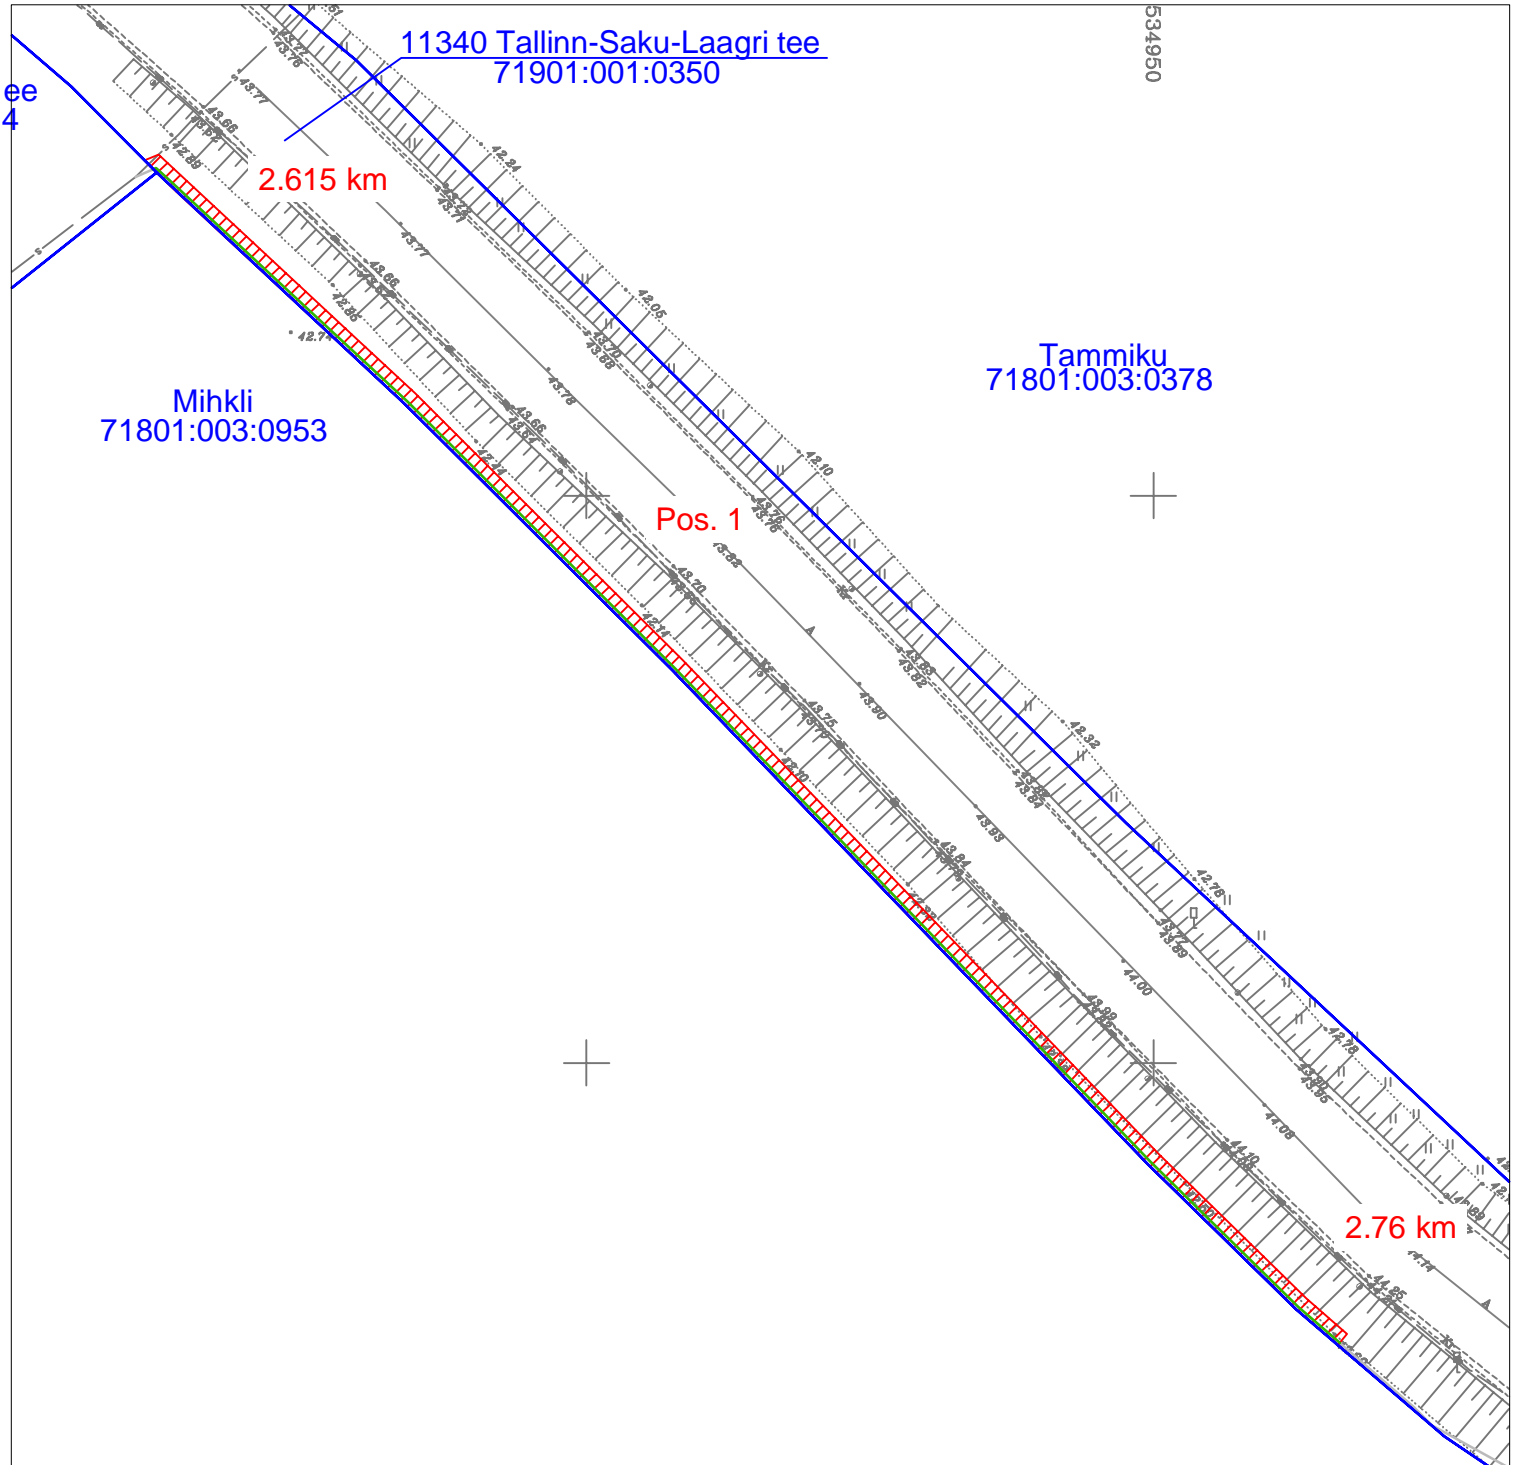

Jrk nr	IKÕ ala pos nr (plaanil)	Kinnistu registriosade number	Katastriüksuse tunnus, nimi ja sihtotstarve	Asukoht riigitee (nr ja nimi) suhtes (lõigu algus ja lõpp km)	IKÕ ala pindala ruutmeetrites m ²
1.	Pos 1	8806750	11340 Tallinn-Saku-Laagri tee (71901:001:0350) transpordimaa	11425 Kanama-Saku 2.615 - 2.76 km	192 m ²

Leppemärgid:


- Kasutusõiguse ala
- Side maakaabel mikrostruktuur
- Katastriüksuse piir

Projekt Passiivse elektroonilise side juurdepääsuvõrgu rajamine, Juuliku küla, Saku vald, Harju maakond		Tellija Enefit Connect OÜ	
Joonis Isikliku kasutusõiguse seadmise plaan - Enefit Connect OÜ		Joonise nr 1	
Projekteeris	Janek Lõhmus	53 477 135	Mõõtkaava M 1: 750
Kontrollis	Janek Lõhmus	53 477 135	Staadium Põhiprojekt
Projektijuht	Janek Lõhmus	53 477 135	Keel EST
			Lehti 1
			Lehti 6

LEONHARD WEISS




LEONHARD WEISS OÜ
E-post estonia@leonhard-weiss.com
Telefon +372 601 2285
Registrikood 12083348

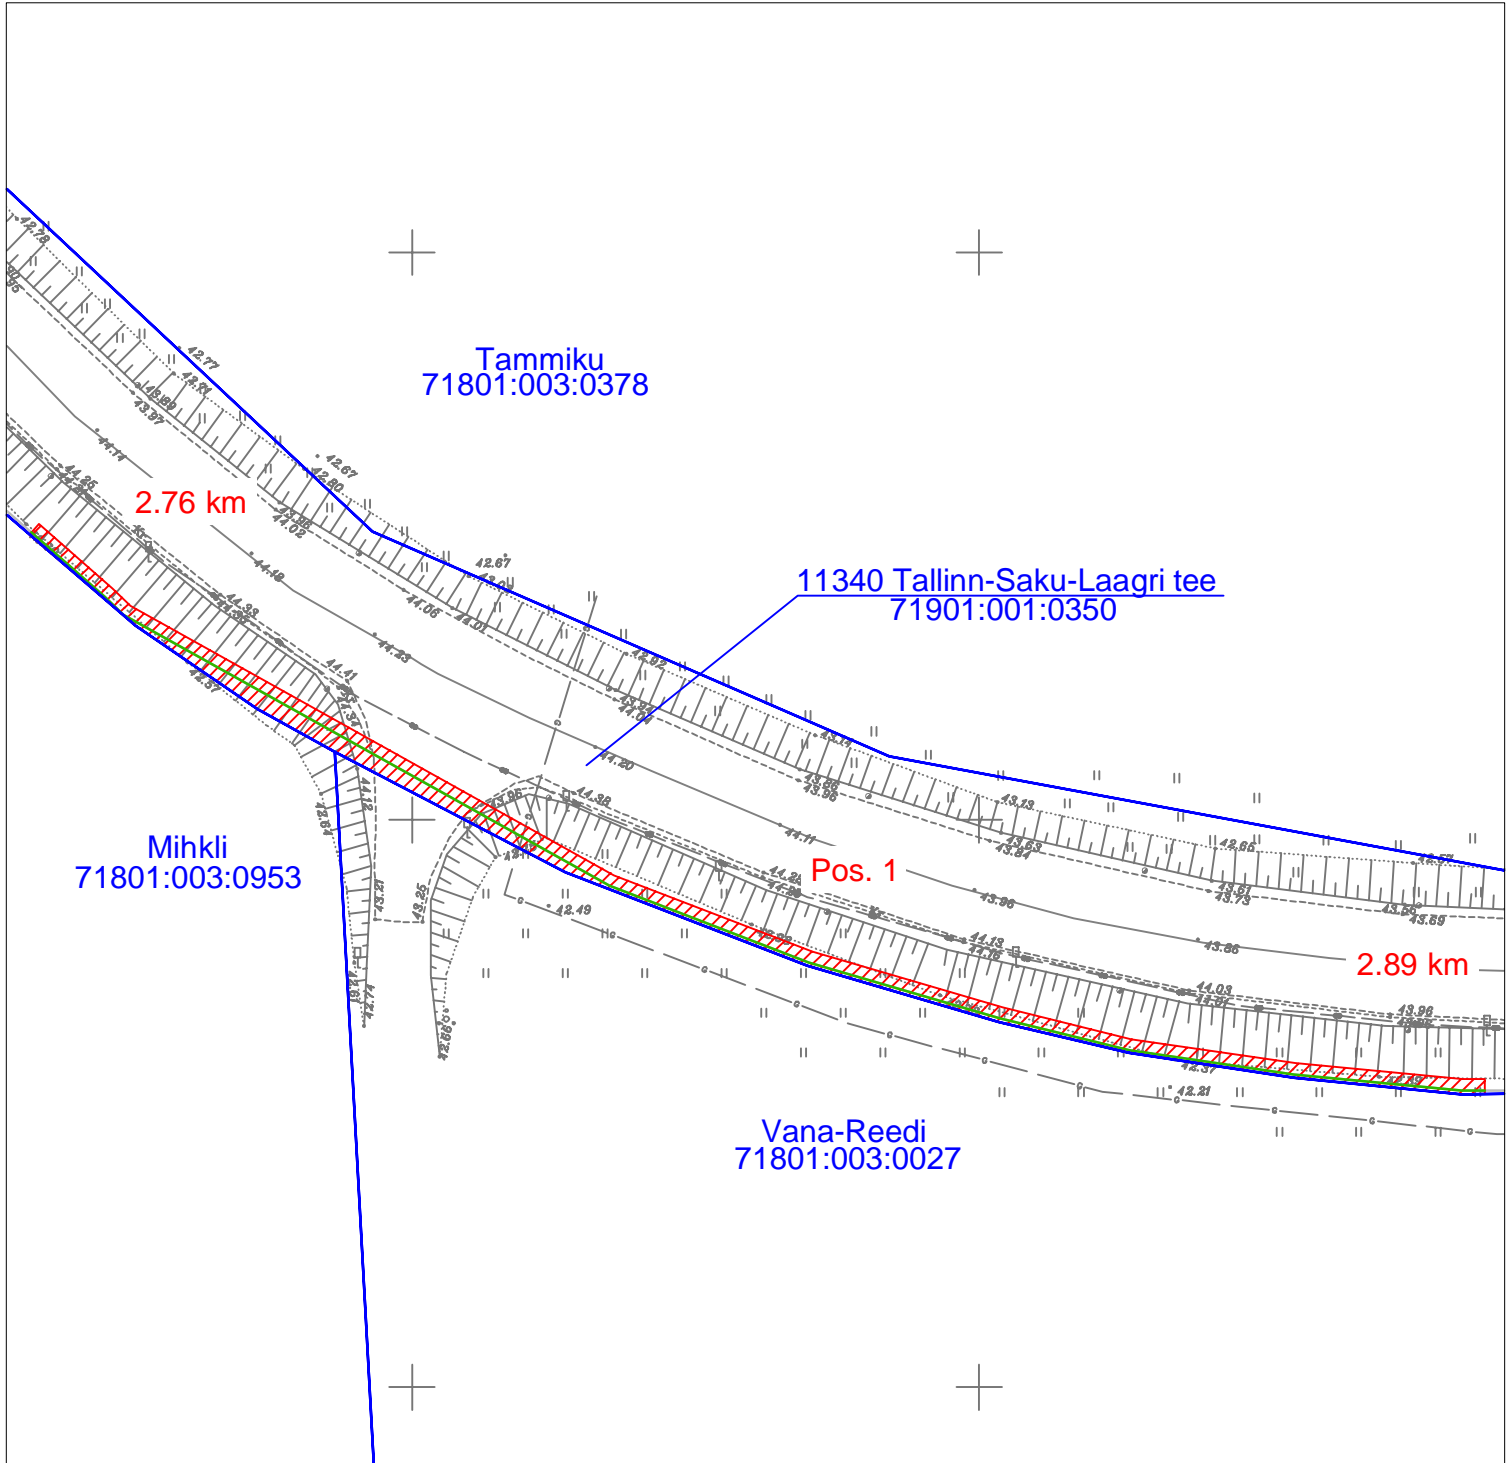
Isikliku kasutusõiguse seadmise plaan
Harju maakond, Saku vald, Juuliku küla
11340 Tallinn-Saku-Laagri tee (71901:001:0350)




Jrk nr	IKÕ ala pos nr (plaanil)	Kinnistu registriosade number	Katastriüksuse tunnus, nimi ja sihtotstarve	Asukoht riigitee (nr ja nimi) suhtes (lõigu algus ja lõpp km)	IKÕ ala pindala ruutmeetrites m ²
1.	Pos 1	8806750	11340 Tallinn-Saku-Laagri tee (71901:001:0350) transpordimaa	11425 Kanama-Saku 2.76 - 2.89 km	218 m ²

Leppemärgid:

-  Kasutusõiguse ala
-  Side maakaabel mikrotorustikus
-  Katastriüksuse piir




Projekt Passiivse elektroonilise side juurdepääsuvõrgu rajamine, Juuliku küla, Saku vald, Harju maakond				Tellija Enefit Connect OÜ			
 LEONHARD WEISS LEONHARD WEISS OÜ E-post estonia@leonhard-weiss.com Telefon +372 601 2285 Registrikood 12083348				Joonis Isikliku kasutusõiguse seadmise plaan - Enefit Connect OÜ			Joonise nr 1
Projekteeris	Janek Lõhmus		53 477 135	Mõõtkaava	M 1: 750		
Kontrollis	Janek Lõhmus		53 477 135	Staadium	Põhiprojekt		
Projektijuht	Janek Lõhmus		53 477 135	Keel EST	Leht 2	Lehti 6	

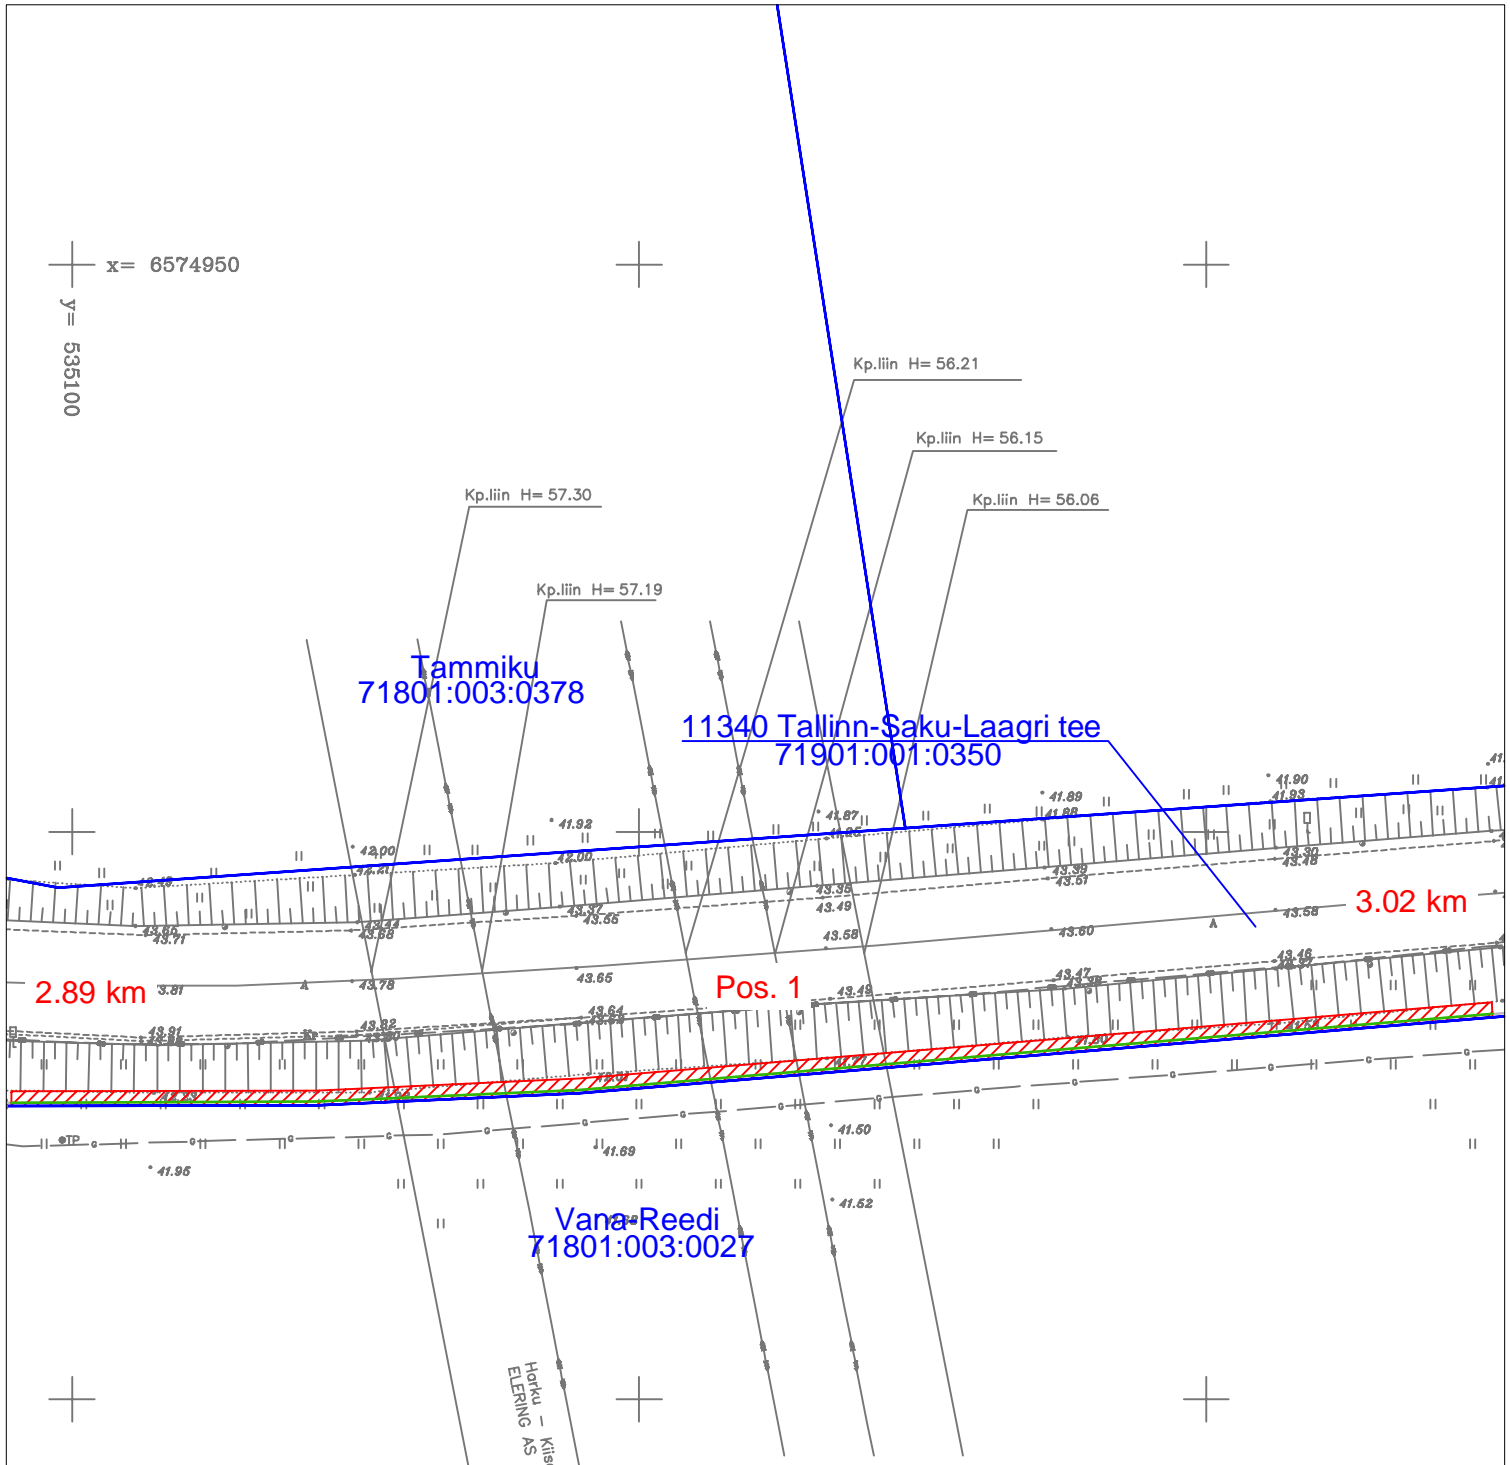
Isikliku kasutusõiguse seadmise plaan
Harju maakond, Saku vald, Juuliku küla
11340 Tallinn-Saku-Laagri tee (71901:001:0350)




Jrk nr	IKÕ ala pos nr (plaanil)	Kinnistu registriosade number	Katastriüksuse tunnus, nimi ja sihtotstarve	Asukoht riigitee (nr ja nimi) suhtes (lõigu algus ja lõpp km)	IKÕ ala pindala ruutmeetrites m ²
1.	Pos 1	8806750	11340 Tallinn-Saku-Laagri tee (71901:001:0350) transpordimaa	11425 Kanama-Saku 2.89 - 3.02 km	170 m ²

Leppemärgid:

-  Kasutusõiguse ala
-  Side maakaabel mikrostruktuuris
-  Katastriüksuse piir



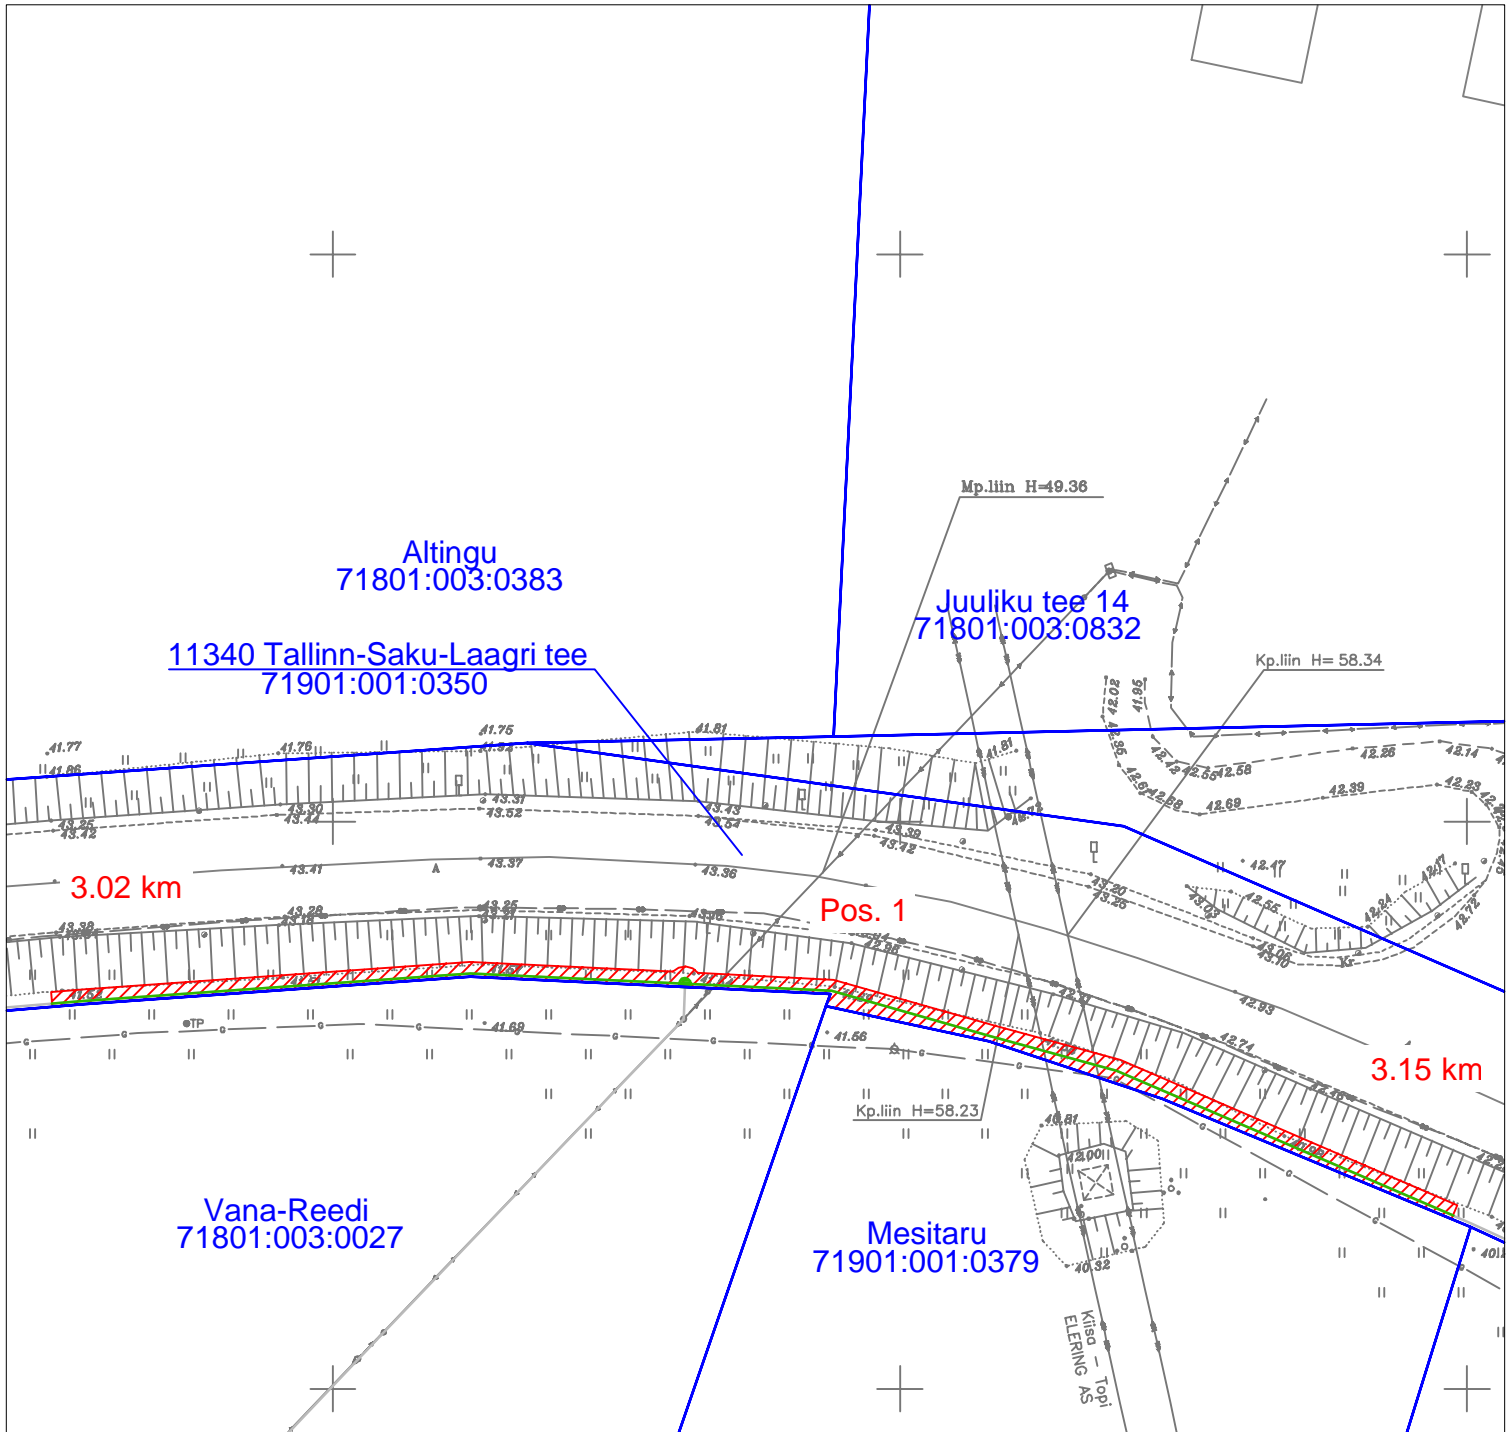

Projekt				Tellijä			
Passiivse elektroonilise side juurdepääsuvõrgu rajamine, Juuliku küla, Saku vald, Harju maakond				Enefit Connect OÜ			
Joonis				Joonise nr			
Isikliku kasutusõiguse seadmise plaan - Enefit Connect OÜ				1			
Projekteeris	Janek Lõhmus		53 477 135	Mõõtkaava	M 1: 750		
Kontrollis	Janek Lõhmus		53 477 135	Staadium	Põhiprojekt		
Projektijuht	Janek Lõhmus		53 477 135	Keel	Leht	Lehti	
				EST	3	6	
 LEONHARD WEISS LEONHARD WEISS OÜ E-post estonia@leonhard-weiss.com Telefon +372 601 2285 Registrikood 12083348							


Isikliku kasutusõiguse seadmise plaan
Harju maakond, Saku vald, Juuliku küla
11340 Tallinn-Saku-Laagri tee (71901:001:0350)




Jrk nr	IKÕ ala pos nr (plaanil)	Kinnistu registriosade number	Katastriüksuse tunnus, nimi ja sihtotstarve	Asukoht riigitee (nr ja nimi) suhtes (lõigu algus ja lõpp km)	IKÕ ala pindala ruutmeetrites m ²
1.	Pos 1	8806750	11340 Tallinn-Saku-Laagri tee (71901:001:0350) transpordimaa	11425 Kanama-Saku 3.02 - 3.15 km	190 m ²

Leppemärgid:

-  Kasutusõiguse ala
-  Side maakaabel mikrotorustikus
-  Sidekaev
-  Katastriüksuse piir




Projekt Passiivse elektroonilise side juurdepääsuvõrgu rajamine, Juuliku küla, Saku vald, Harju maakond		Tellija Enefit Connect OÜ	
 LEONHARD WEISS LEONHARD WEISS OÜ E-post estonia@leonhard-weiss.com Telefon +372 601 2285 Registrikood 12083348		Joonis Isikliku kasutusõiguse seadmise plaan - Enefit Connect OÜ Joonise nr 1	
Projekteeris	Janek Lõhmus	53 477 135	Mõõtkaava M 1: 750
Kontrollis	Janek Lõhmus	53 477 135	Staadium Põhiprojekt
Projektijuht	Janek Lõhmus	53 477 135	Keel EST
			Leht 4
			Lehti 6

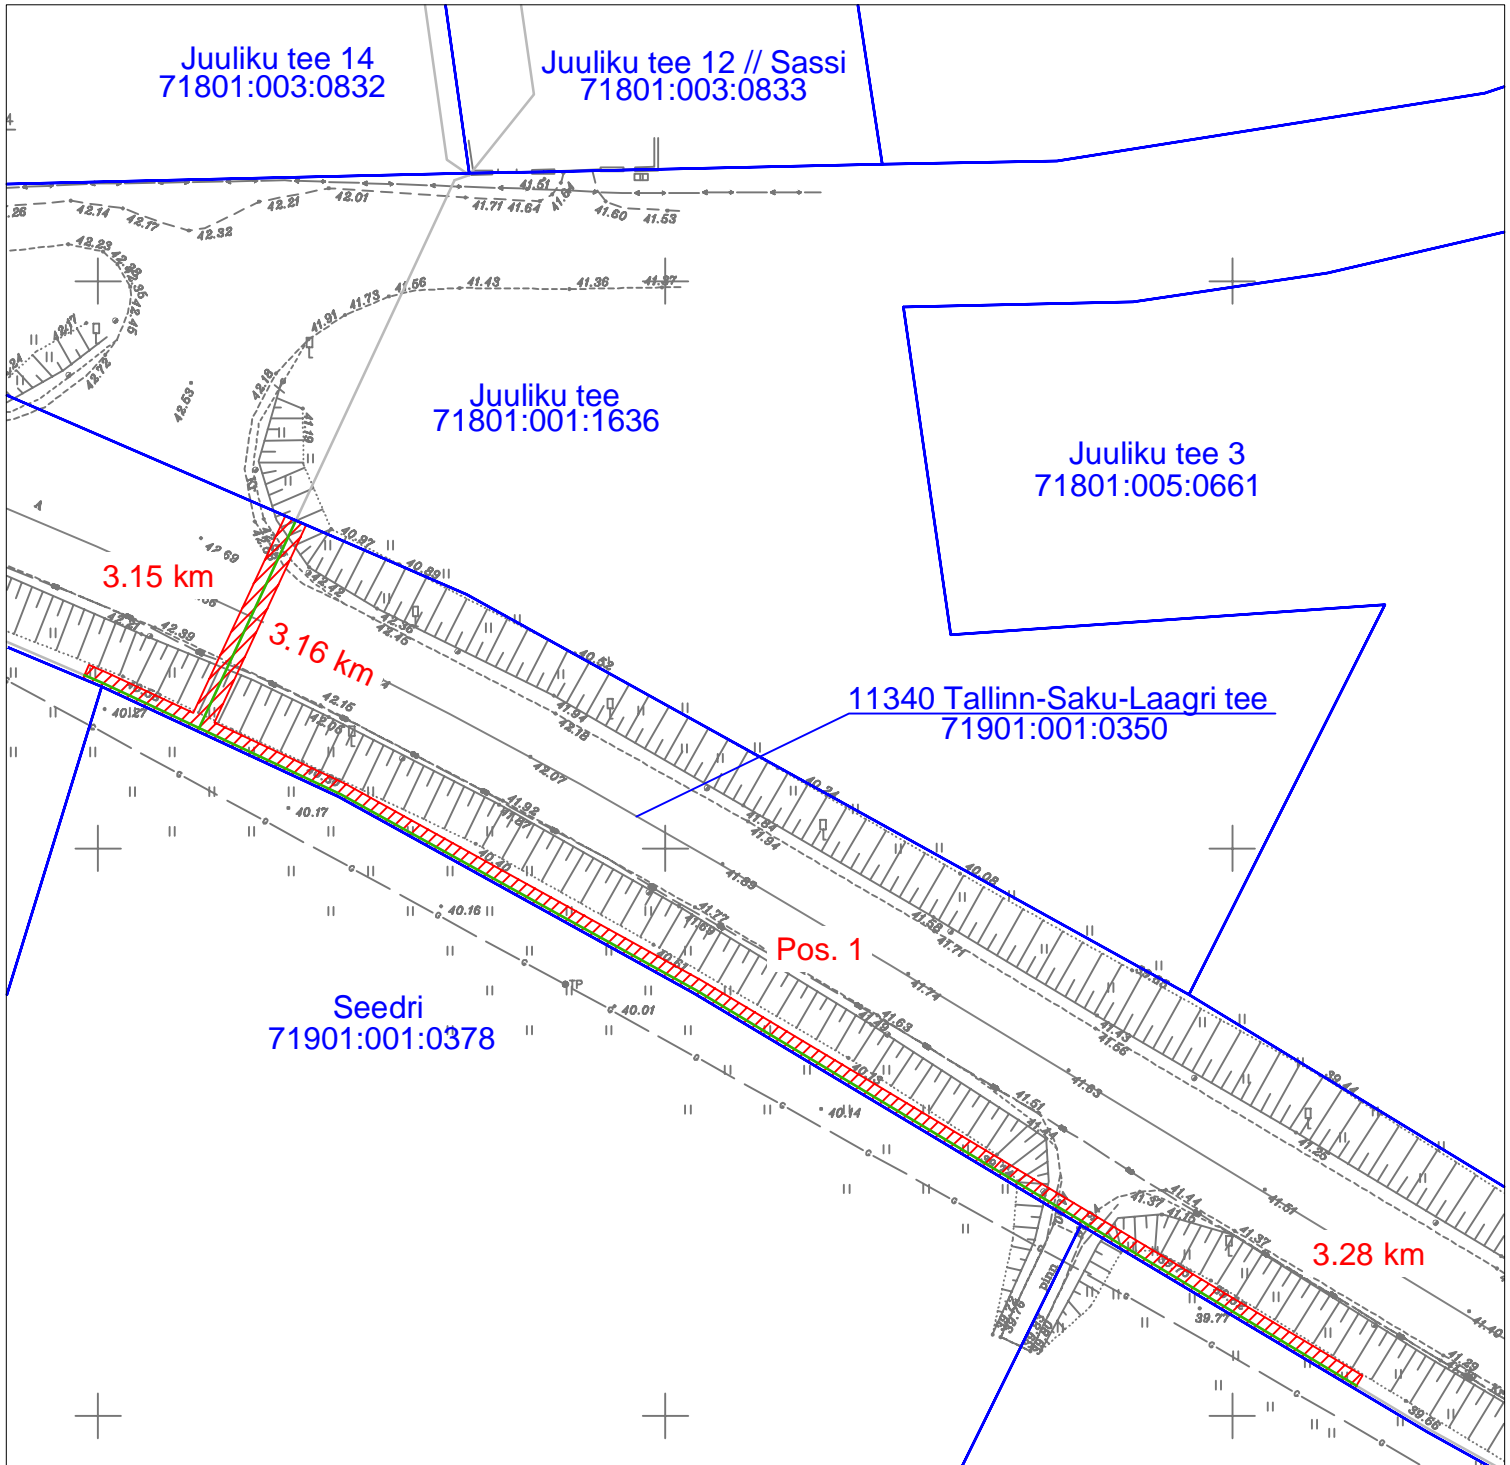
Isikliku kasutusõiguse seadmise plaan
 Harju maakond, Saku vald, Juuliku küla
 11340 Tallinn-Saku-Laagri tee (71901:001:0350)




Jrk nr	IKÕ ala pos nr (plaanil)	Kinnistu registriosia number	Katastriüksuse tunnus, nimi ja sihtotstarve	Asukoht riigitee (nr ja nimi) suhtes (lõigu algus ja lõpp km)	IKÕ ala pindala ruutmeetrites m ²
1.	Pos 1	8806750	11340 Tallinn-Saku-Laagri tee (71901:001:0350) transpordimaa	11425 Kanama-Saku 3.15 - 3.28 km	207 m ²

Leppemärgid:

-  Kasutusõiguse ala
-  Side maakaabel mikrotorustikus
-  Katastriüksuse piir



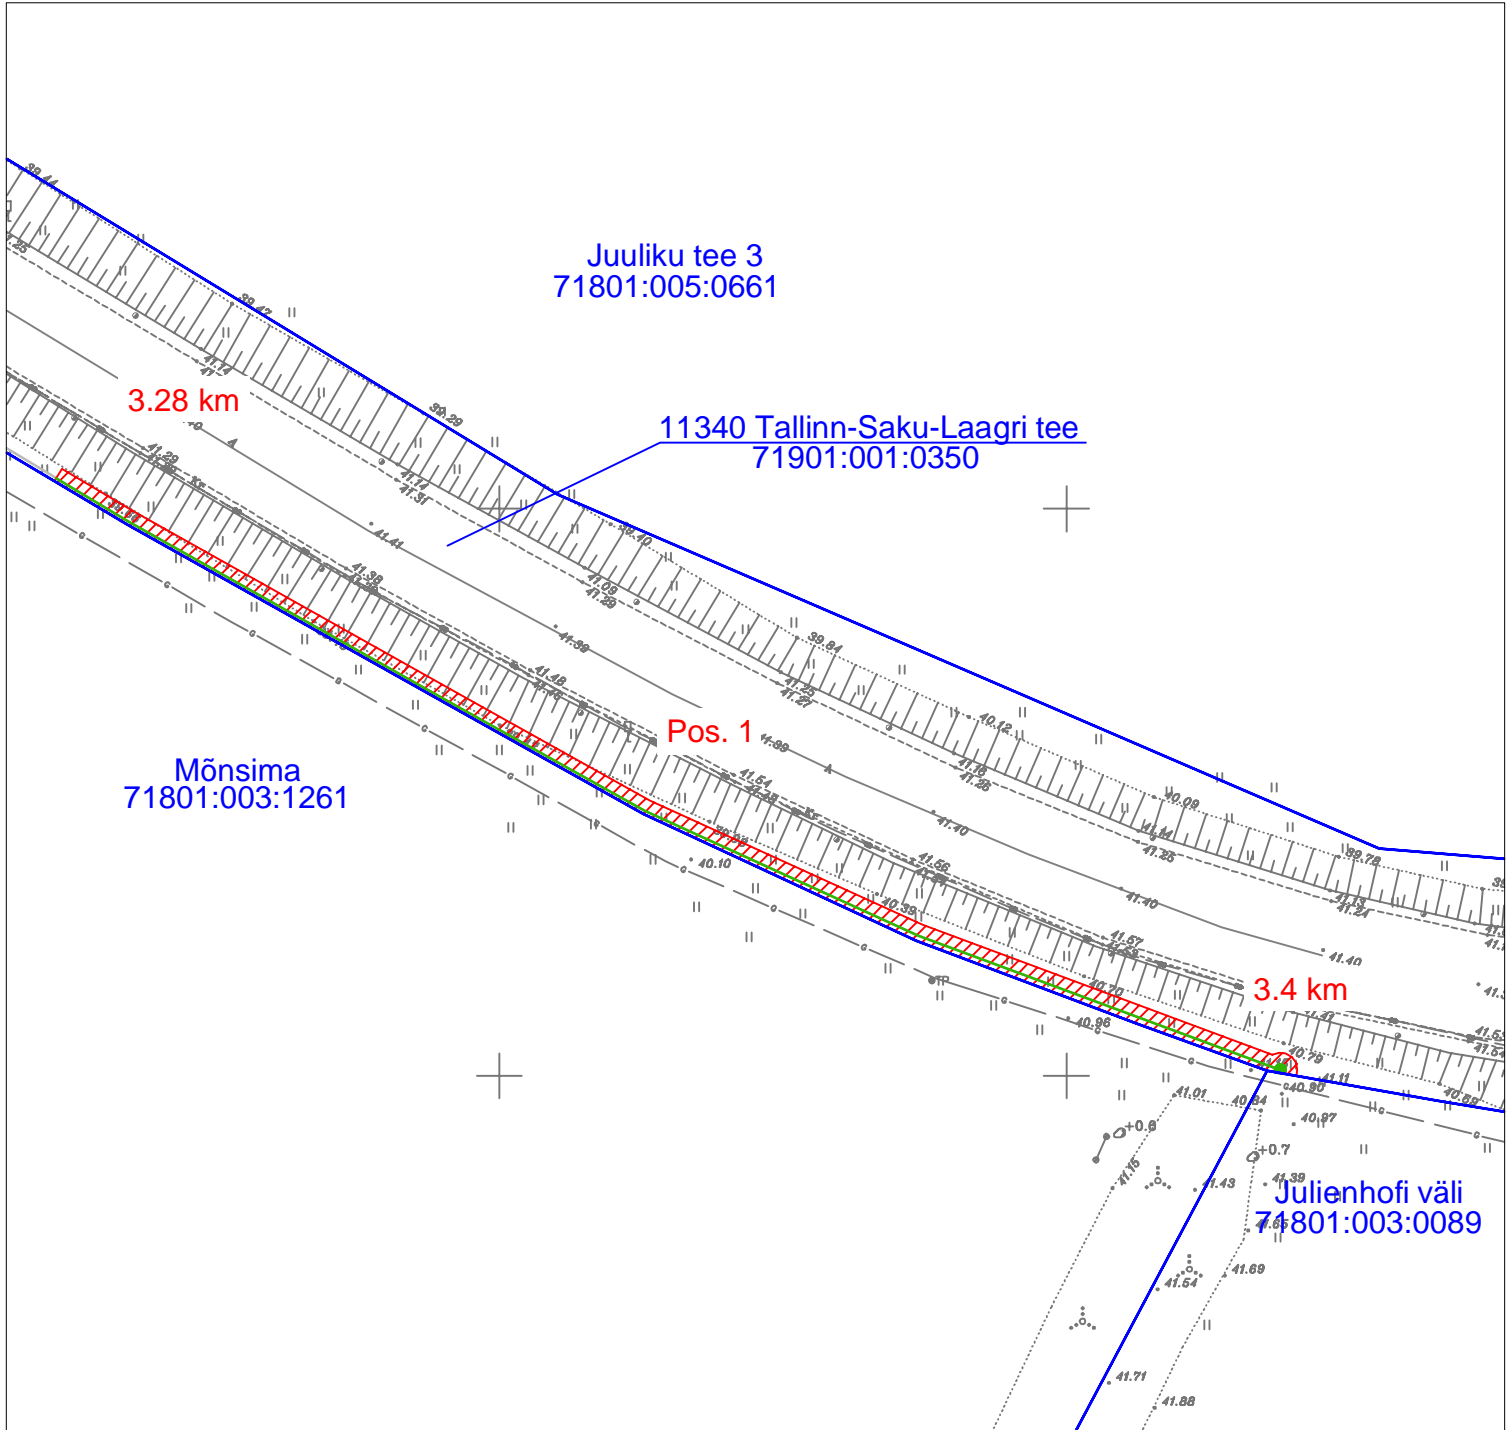

Projekt Passiivse elektroonilise side juurdepääsuvõrgu rajamine, Juuliku küla, Saku vald, Harju maakond				Tellija Enefit Connect OÜ		
Joonis Isikliku kasutusõiguse seadmise plaan - Enefit Connect OÜ				Joonise nr 1		
 LEONHARD WEISS LEONHARD WEISS OÜ E-post estonia@leonhard-weiss.com Telefon +372 601 2285 Registrikood 12083348	Projekteeris	Janek Lõhmus		53 477 135	Mõõtkaava	M 1: 750
	Kontrollis	Janek Lõhmus		53 477 135	Staadium	Põhiprojekt
	Projektijuht	Janek Lõhmus		53 477 135	Keel EST	Leht 5


Isikliku kasutusõiguse seadmise plaan
 Harju maakond, Saku vald, Juuliku küla
 11340 Tallinn-Saku-Laagri tee (71901:001:0350)



Jrk nr	IKÕ ala pos nr (plaanil)	Kinnistu registriosade number	Katastriüksuse tunnus, nimi ja sihtotstarve	Asukoht riigitee (nr ja nimi) suhtes (lõigu algus ja lõpp km)	IKÕ ala pindala ruutmeetrites m ²
1.	Pos 1	8806750	11340 Tallinn-Saku-Laagri tee (71901:001:0350) transpordimaa	11425 Kanama-Saku 3.28 - 3.4 km	169 m ²

Leppemärgid:

-  Kasutusõiguse ala
-  Side maakaabel mikrostruktuuris
-  Sidekaev
-  Katastriüksuse piir

Projekt Passiivse elektroonilise side juurdepääsuvõrgu rajamine, Juuliku küla, Saku vald, Harju maakond				Tellija Enefit Connect OÜ		
Joonis Isikliku kasutusõiguse seadmise plaan - Enefit Connect OÜ				Joonise nr 1		
 LEONHARD WEISS LEONHARD WEISS OÜ E-post estonia@leonhard-weiss.com Telefon +372 601 2285 Registrikood 12083348	Projekteeris	Janek Lõhmus		53 477 135	Mõõtkaava	M 1: 750
	Kontrollis	Janek Lõhmus		53 477 135	Staadium	Põhiprojekt
	Projektijuht	Janek Lõhmus		53 477 135	Keel EST	Leht 6