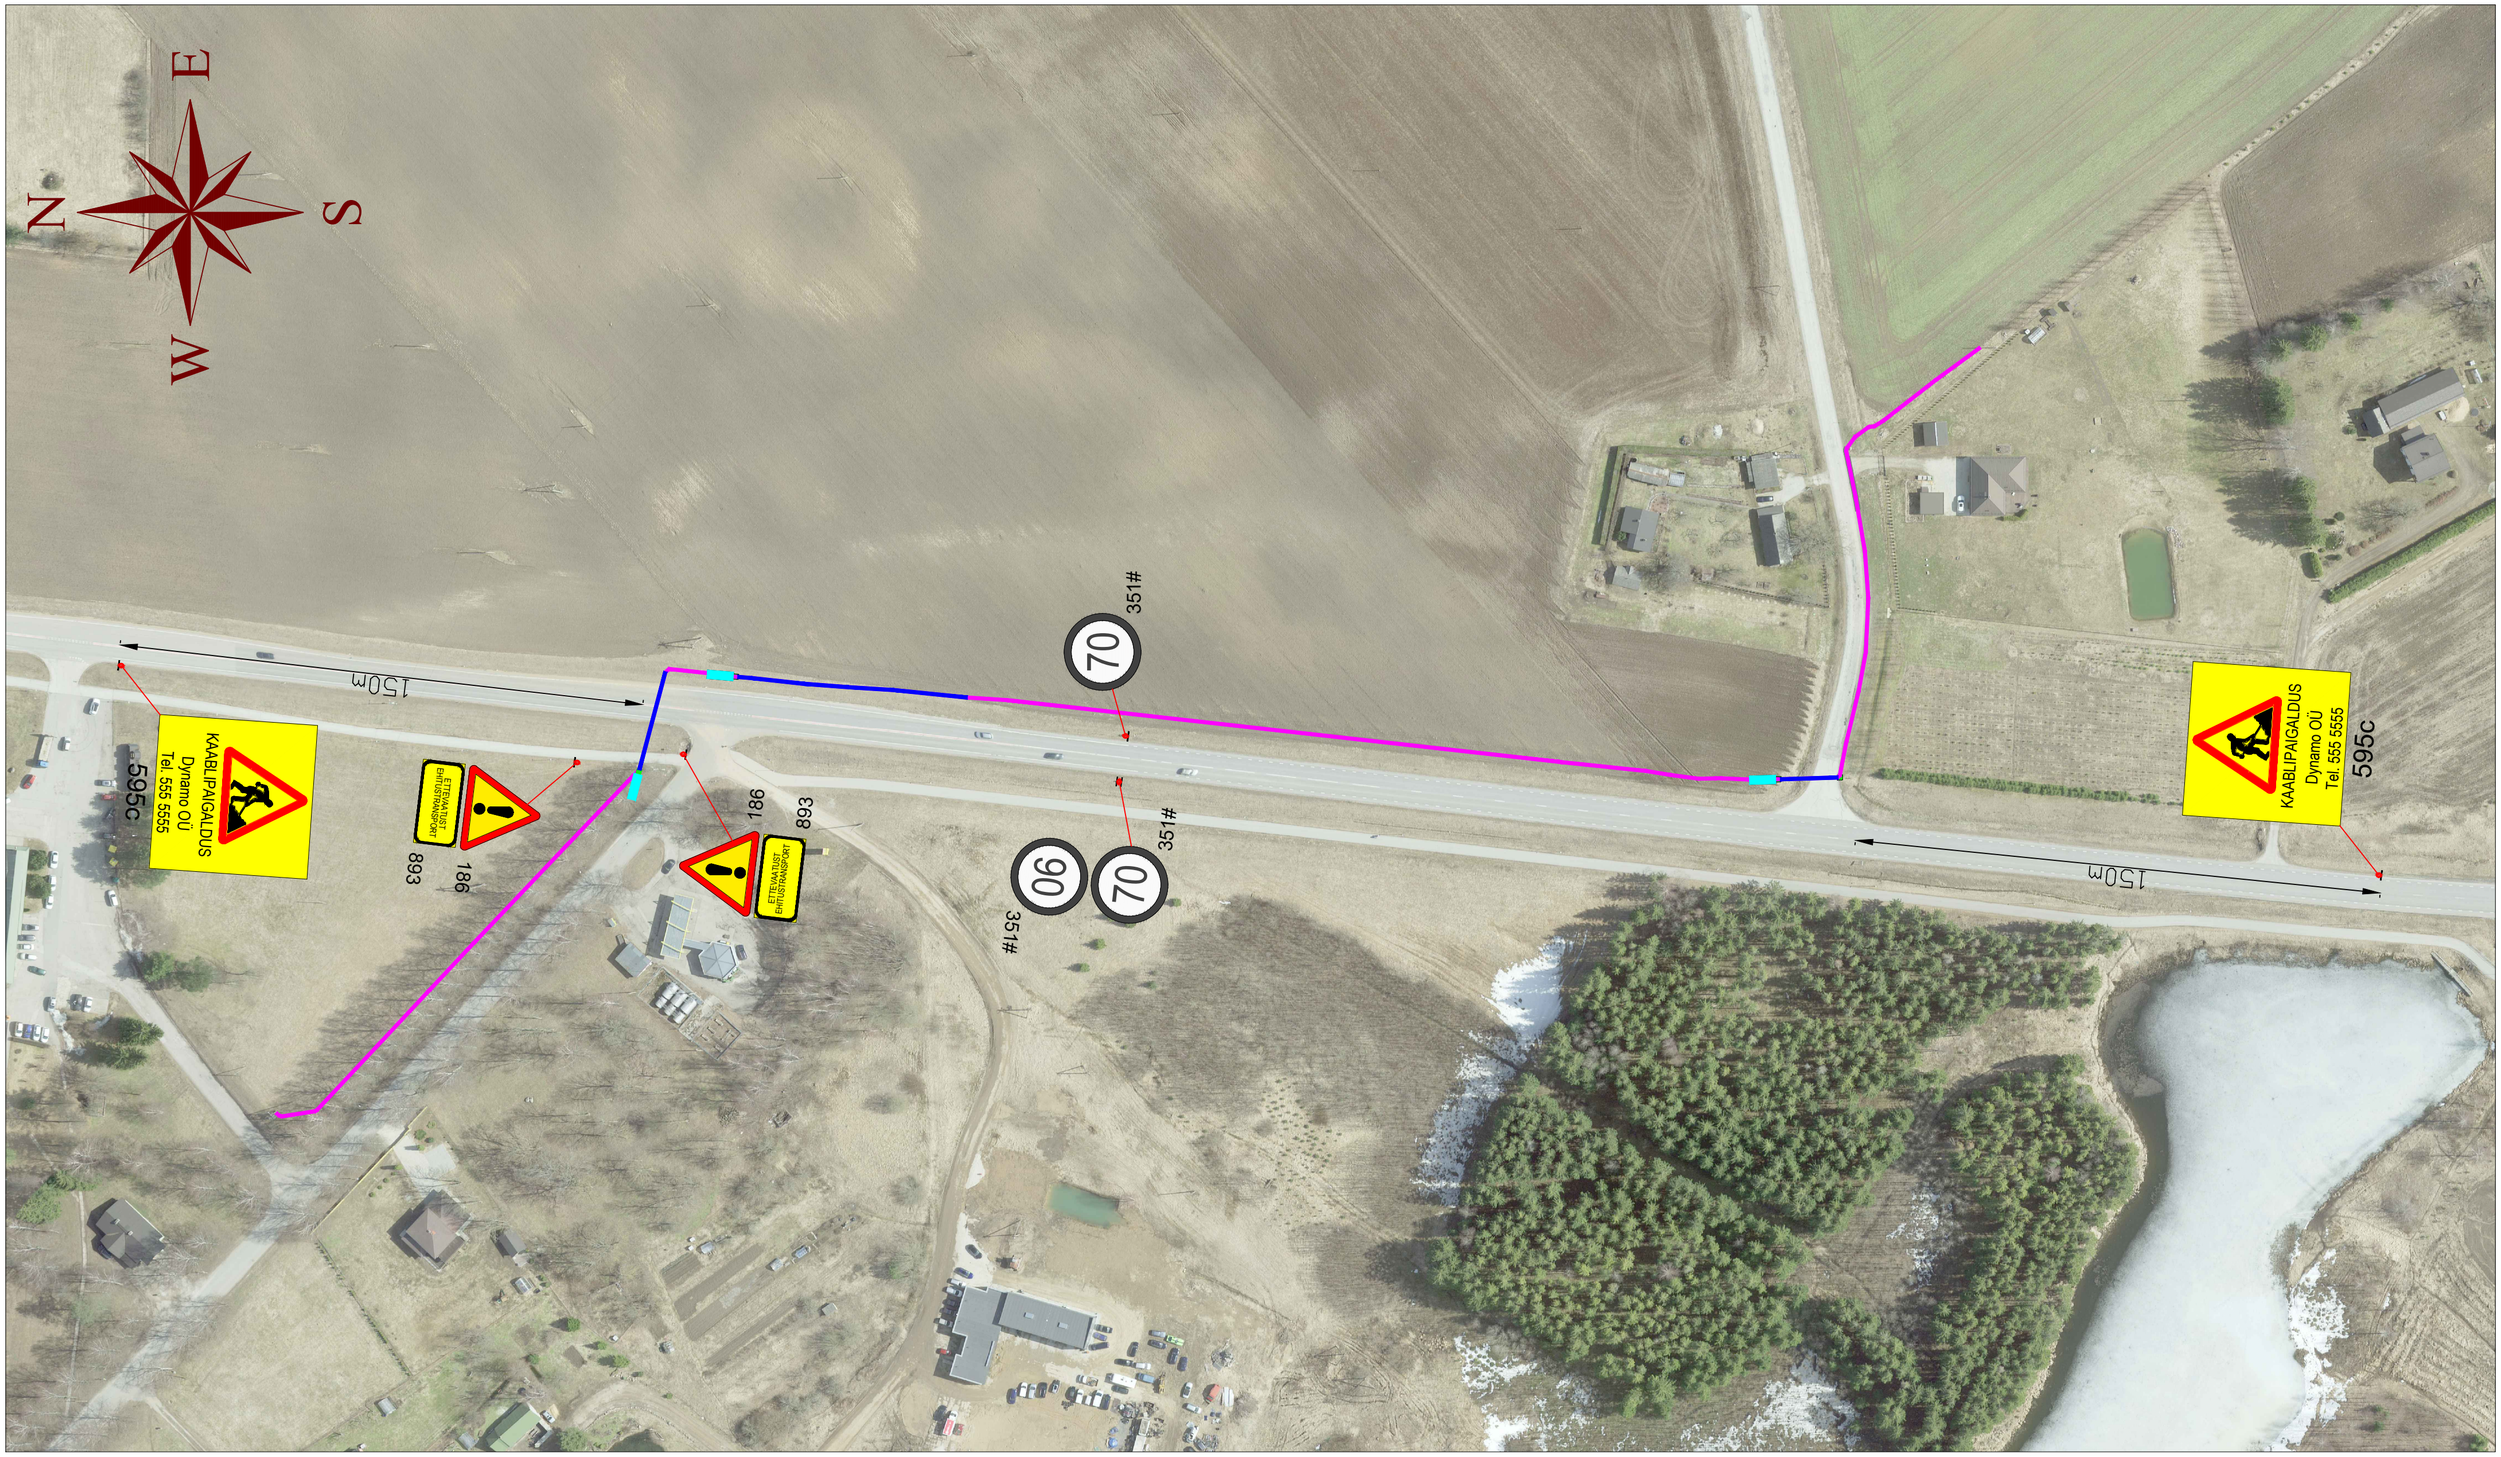

Märkused:

1. Muud olemasolevad liiklusmärgid, mis lähevad vastuollu antud ajutise ehitusaegse liiklusskeemiga, tuleb kinnikatta.
2. Vajadusel korrigeerida liiklusskeem tööetapil olukorra kohaseks.
3. Vajadusel lisada objektil täiendavaid liiklusmärke.
4. Ajutised ehitusaegsed liiklusmärgid tuleb paigaldada nii, et nad on liiklejale üheselt mõistetavad ja arusaadavad.
5. Tagada kogu ehitustööde vältel ajutiste liiklusmärkide püstiolek ja loetavus.
6. Joonist lugeda märgitud numbrite järgi.

Lisa märkused:

1. Aasta keskmine ööpäevane liiklus 5624
   Sõiduautod ja pakiautod (%) 95
   Veoautod ja autobussid (%) 2
   Autorongid (%) 3

LEPPEMÄRGID

- Puurimismasin
- Maakaabel
- Puurimine kinnisel meetodil
- 30 — Paigaldatav ajutine liiklusmärk
- 70 (351#) — Olemasolev liiklusmärk

Lõunaliiklus
Sinu liikluskorraldaja
Turu 63, 51004, Tartu,
Telefon: +372 5248 400
E-post: info@lounaliiklus.ee

Koostas: Indrek Vähi

Tellija: Dynamo OÜ

Projekti nimetus: .

Objekti asukoht: Tee nr 39 Tartu-Jõgeva-Aravete km 9,40-9,76

Joonis: **Ajutine liikluskorraldusskeem**

Kuupäev 04.07.2024

Töö nr: 207/24

Joonis nr : 1 - (1)

Mõõtkava