


Isikliku kasutusõiguse seadmise plaan

IKÕ ala Pos nr (plaanil)	Kinnistu registriosar nr	Katastriüksuse tunnus, nimi ja sihtotstarve	Asukoht riigitee (nr ja nimi) suhtes (lõigu algus ja lõpp km)	IKÕ ala pinadla ruutmeetrites m ²
Pos 1	13996102	71801:001:1293; Juuliku-Tabasalu tee, Transpordimaa	11420 Juuliku-Tabasalu tee; ristumise 5,37 km juures	206

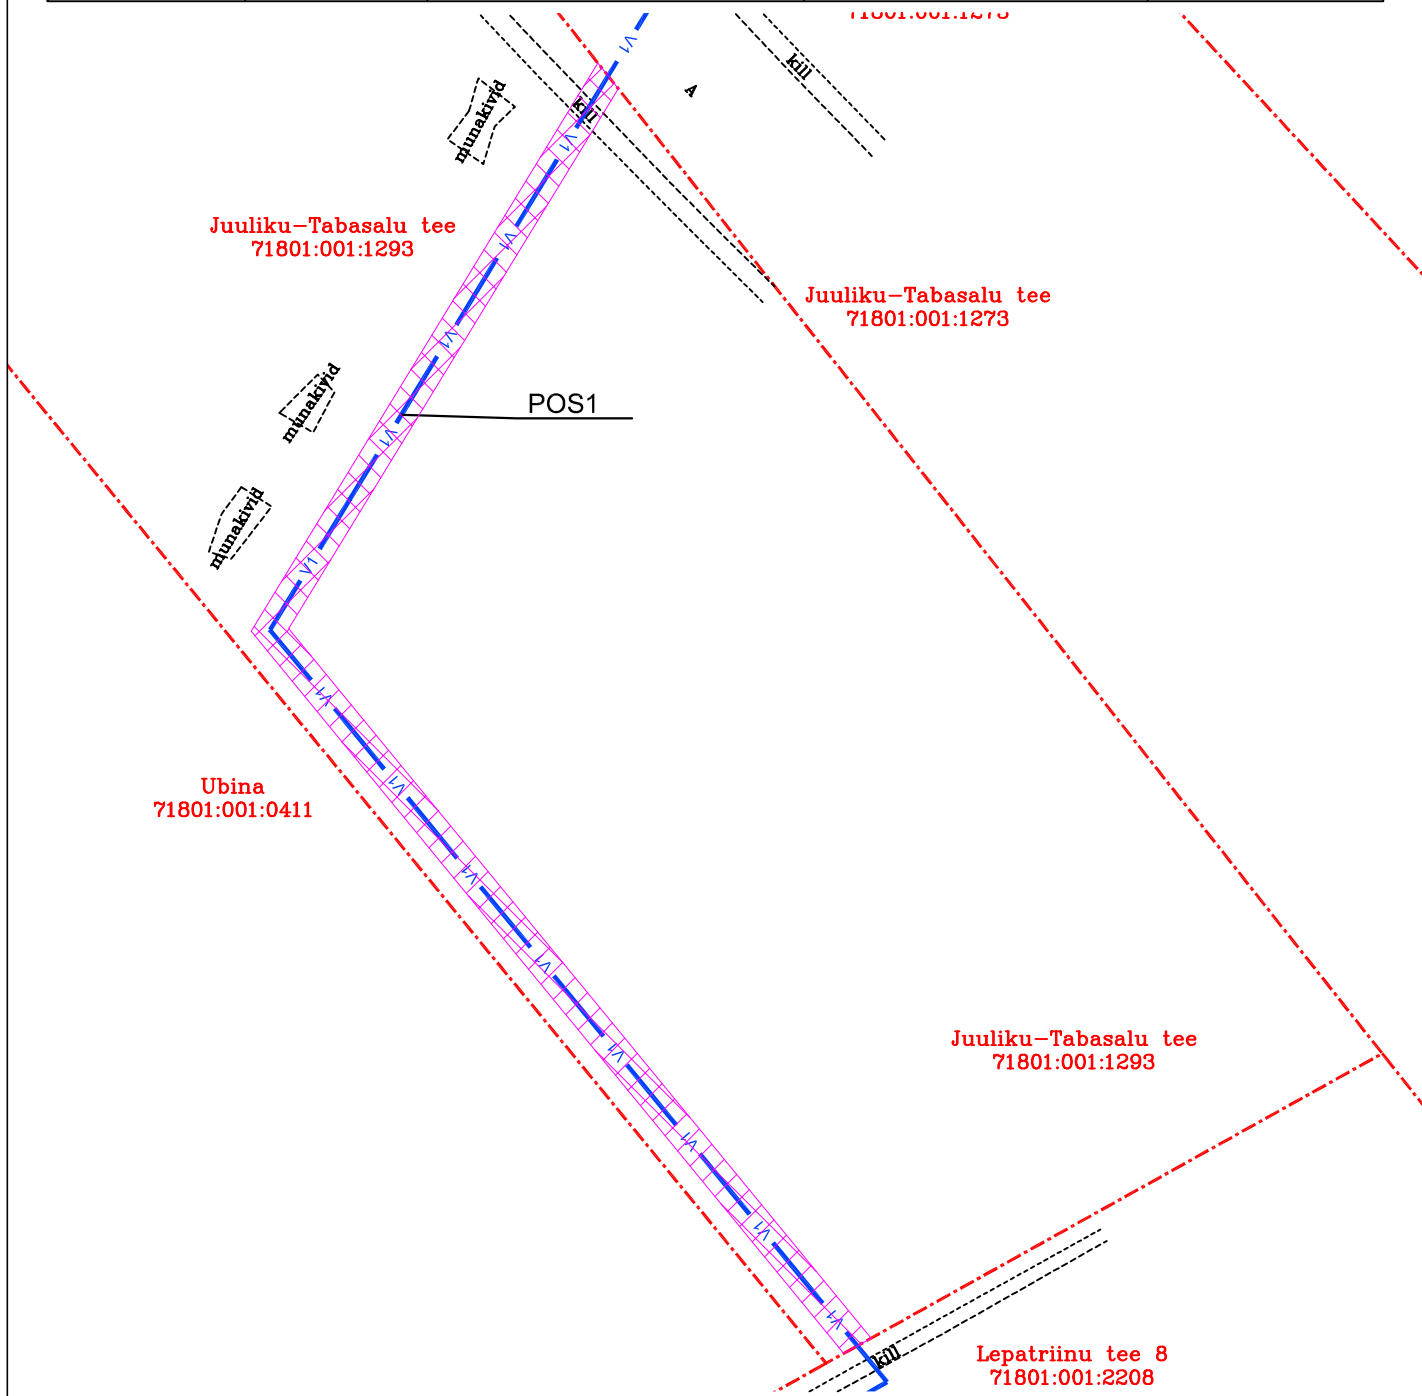

TINGMÄRGID

- - - - - Kinnistute piirid
- V1 — Proj. veetorstik
- XXXXXX IKÕ SEADMISE ALA

Rajatise tehnilised andmed:

Projekteeritava veetorstiku pikkus kasutusõiguse ala ulatuses 103m
Kasutusõigusega ala torustike teljest 1,0m mõlemale poole.

Projekti nimi / aadress Paunamäe tee ja Lepatriinu tee veetorstike ringistamise projekt. Lepatriinu tee, Paunamäe tee; Jälgimäe küla, Saku vald, Harju maakond			Töö nr 024020
Koostaja Raido Mugamäe, Merindorf OÜ	Mõõtkava M 1:500	Leht / formaat 1/1 A4	Kuupäev 10.09.2024