




PÕRANDA ÜLDPLAAN

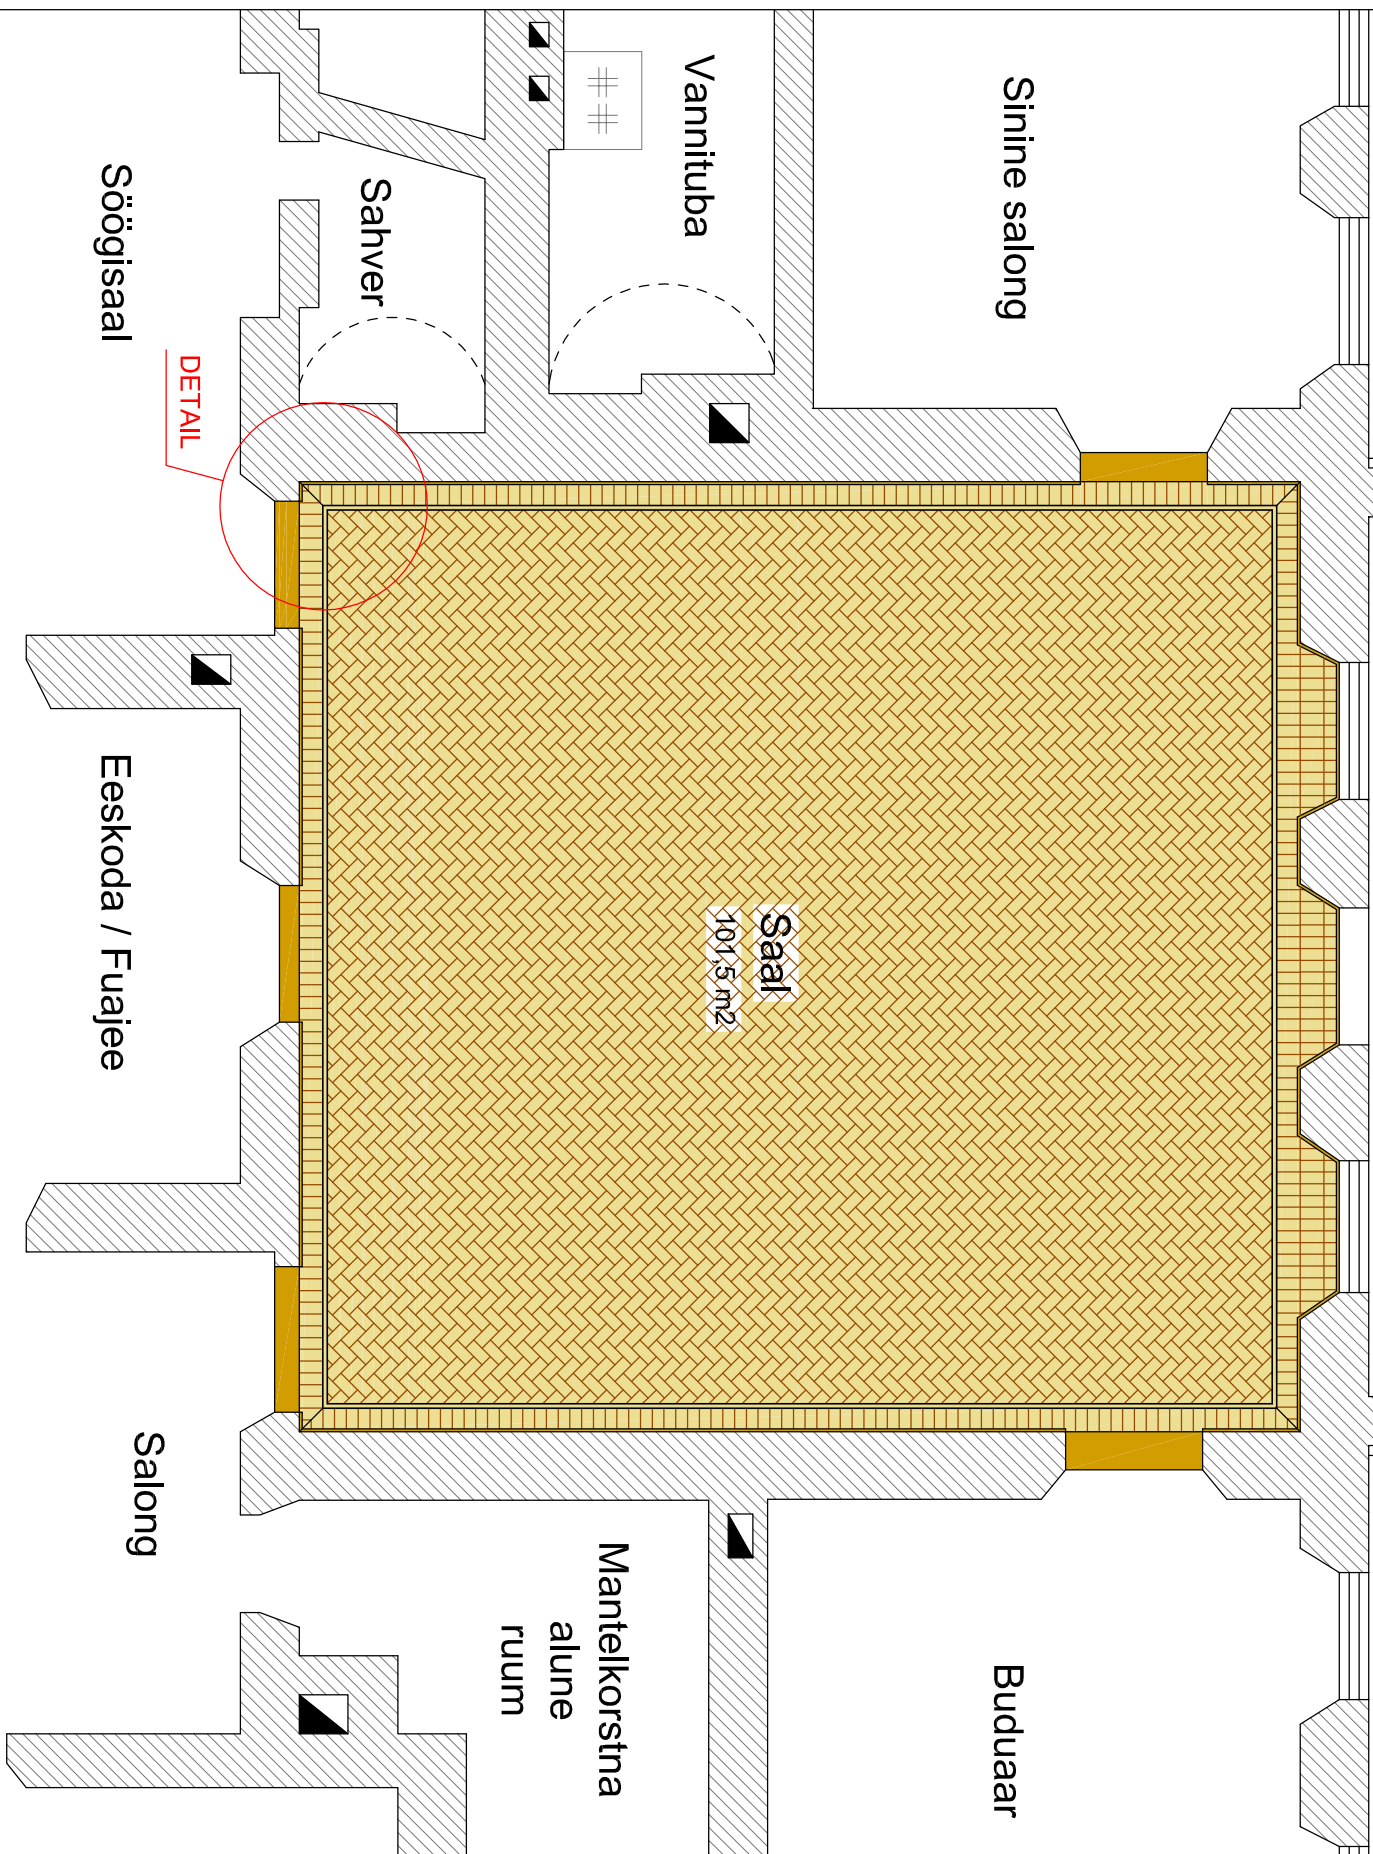

KAVANDATUD DETAIL

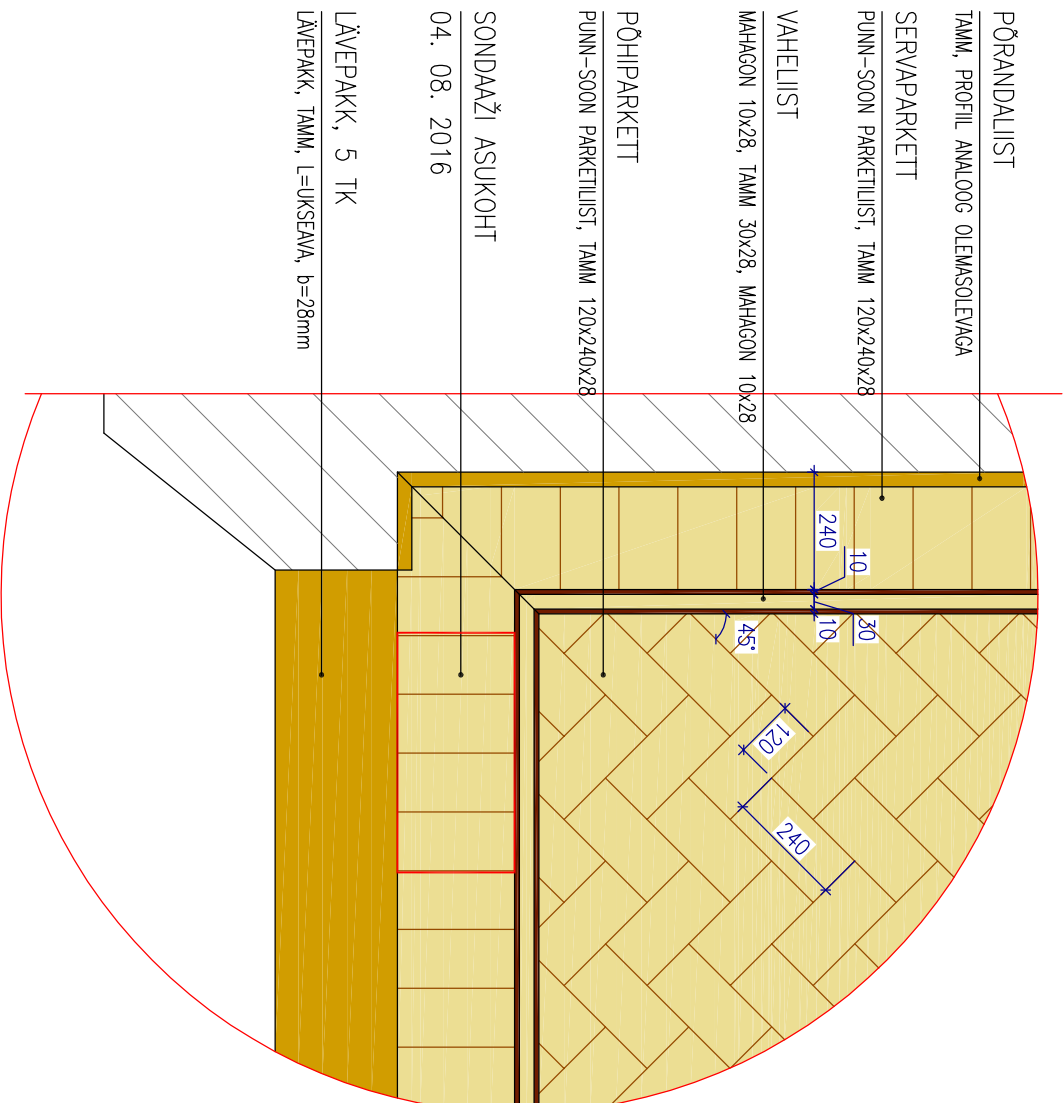


OLEMASOLEVA PÕRANDA LÕIGE

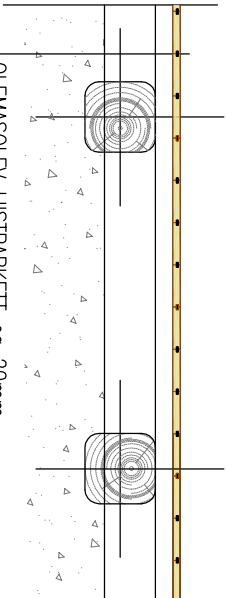

OLEMASOLEV LIISTPARKETT	ca 20mm
ALUSPLANK	ca 200x50
PUITTALAD	ca 200x200
TÄITEPINNAS	

KAVANDATUD PÕRANDA LÕIGE

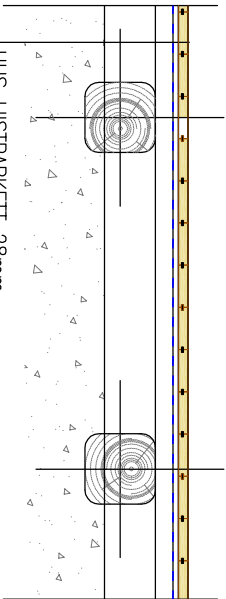

UUS LIISTPARKETT	28mm
SOONEGA OSB PLAAT	15mm
PARKETI ALUSKATE	TUPLEX
ALUSPLANK	~220x50 (TASANDADA)
PUITTALAD	~220x250
TÄITEPINNAS	

MÄRKUSED: 1. KONSTRUKTSIOONIDE KIHID VÕIVAD TÄPSUSTADA PEALE LAMMUTUSTÜDID

2. PARKETILIISTUD PAIGALDADA ALUSPÕRANDALE SPETSIAALSE PAIGALDUSLIIMIGA

3. PARKETT VIMISTLEDA PARKETI ÕLIVAHAGA

4. KAVANDATUD TÖÖDE JÄRJEEKORD VT. SELETUSKIRJAST

		OÜ ASE		TÖÖ NR. M-1-18/36PP		SELLE JOONISE KASUTAMINE JA PALUNDAMINE ON LUBATUD	
TÖÖSTUSE 47A-40		10416 TALLIN		TELLUJA RIIGIMETSA MAJANDAMISE KESKUS		VÄID SEOS KÄESOLEVA OBJEKTI EHTUSTEGEVUSEGA	
MTR EP10077699-0001		MKA TEEVUSLUBA 138/2004-P		OBJEKT SAGADI MÕISA PEAHOONE SAALI PÕRANDA RESTAUREEERIMINE		STAADIUM PP	
DIREKTOR A.SKOLIMOWSKI		ARHITEKT A.SKOLIMOWSKI		JOONIS PÕRANDA PLAAN, LÕIKED, DETAIL		OSA AE	
						MÕÕTKAVA 1:100	
						LEHT 1	
						LEHTI -	
						KUUPÄEV 10.2016	