



TINGMÄRGID

- OLEMASOLEV KINNISTU PIIR
- TÖÖMAHTUDE PIIR
- PROJEKTEERITUD TEE TELG
- PROJEKTEERITUD KATTE SERV
- PROJEKTEERITUD PEENRA SERV
- TEEKAITSEVÖÖNDI PIIR
- LIKVIDEERITAV OBJEKT
- PROJEKTEERITUD ASFALTKATE (TÜÜP I)
- PROJEKTEERITUD OLEMASOLEVA TEE LAIENDATUD KRUUSKATE (TÜÜP II)
- PROJEKTEERITUD UUE TEE KRUUSKATE (TÜÜP III)
- PROJEKTEERITUD TEEPEENAR
- PROJEKTEERITUD MAA-ALA REKULTIVEERIMINE
- PROJEKTEERITUD HALJASALA
- PROJEKTEERITUD RAADAMINE
- PROJEKTEERITUD NÕLVAJOON
- PROJEKTEERITUD KRAAVI NÕLV
- PROJEKTEERITUD KRAAVI PÕHI VOOLU SUUNAGA
- PROJEKTEERITUD TRUUP
- PROJEKTEERITUD HORISONTAAL JA KÕRGUSARV
- OLEMASOLEV HORISONTAAL JA KÕRGUSARV

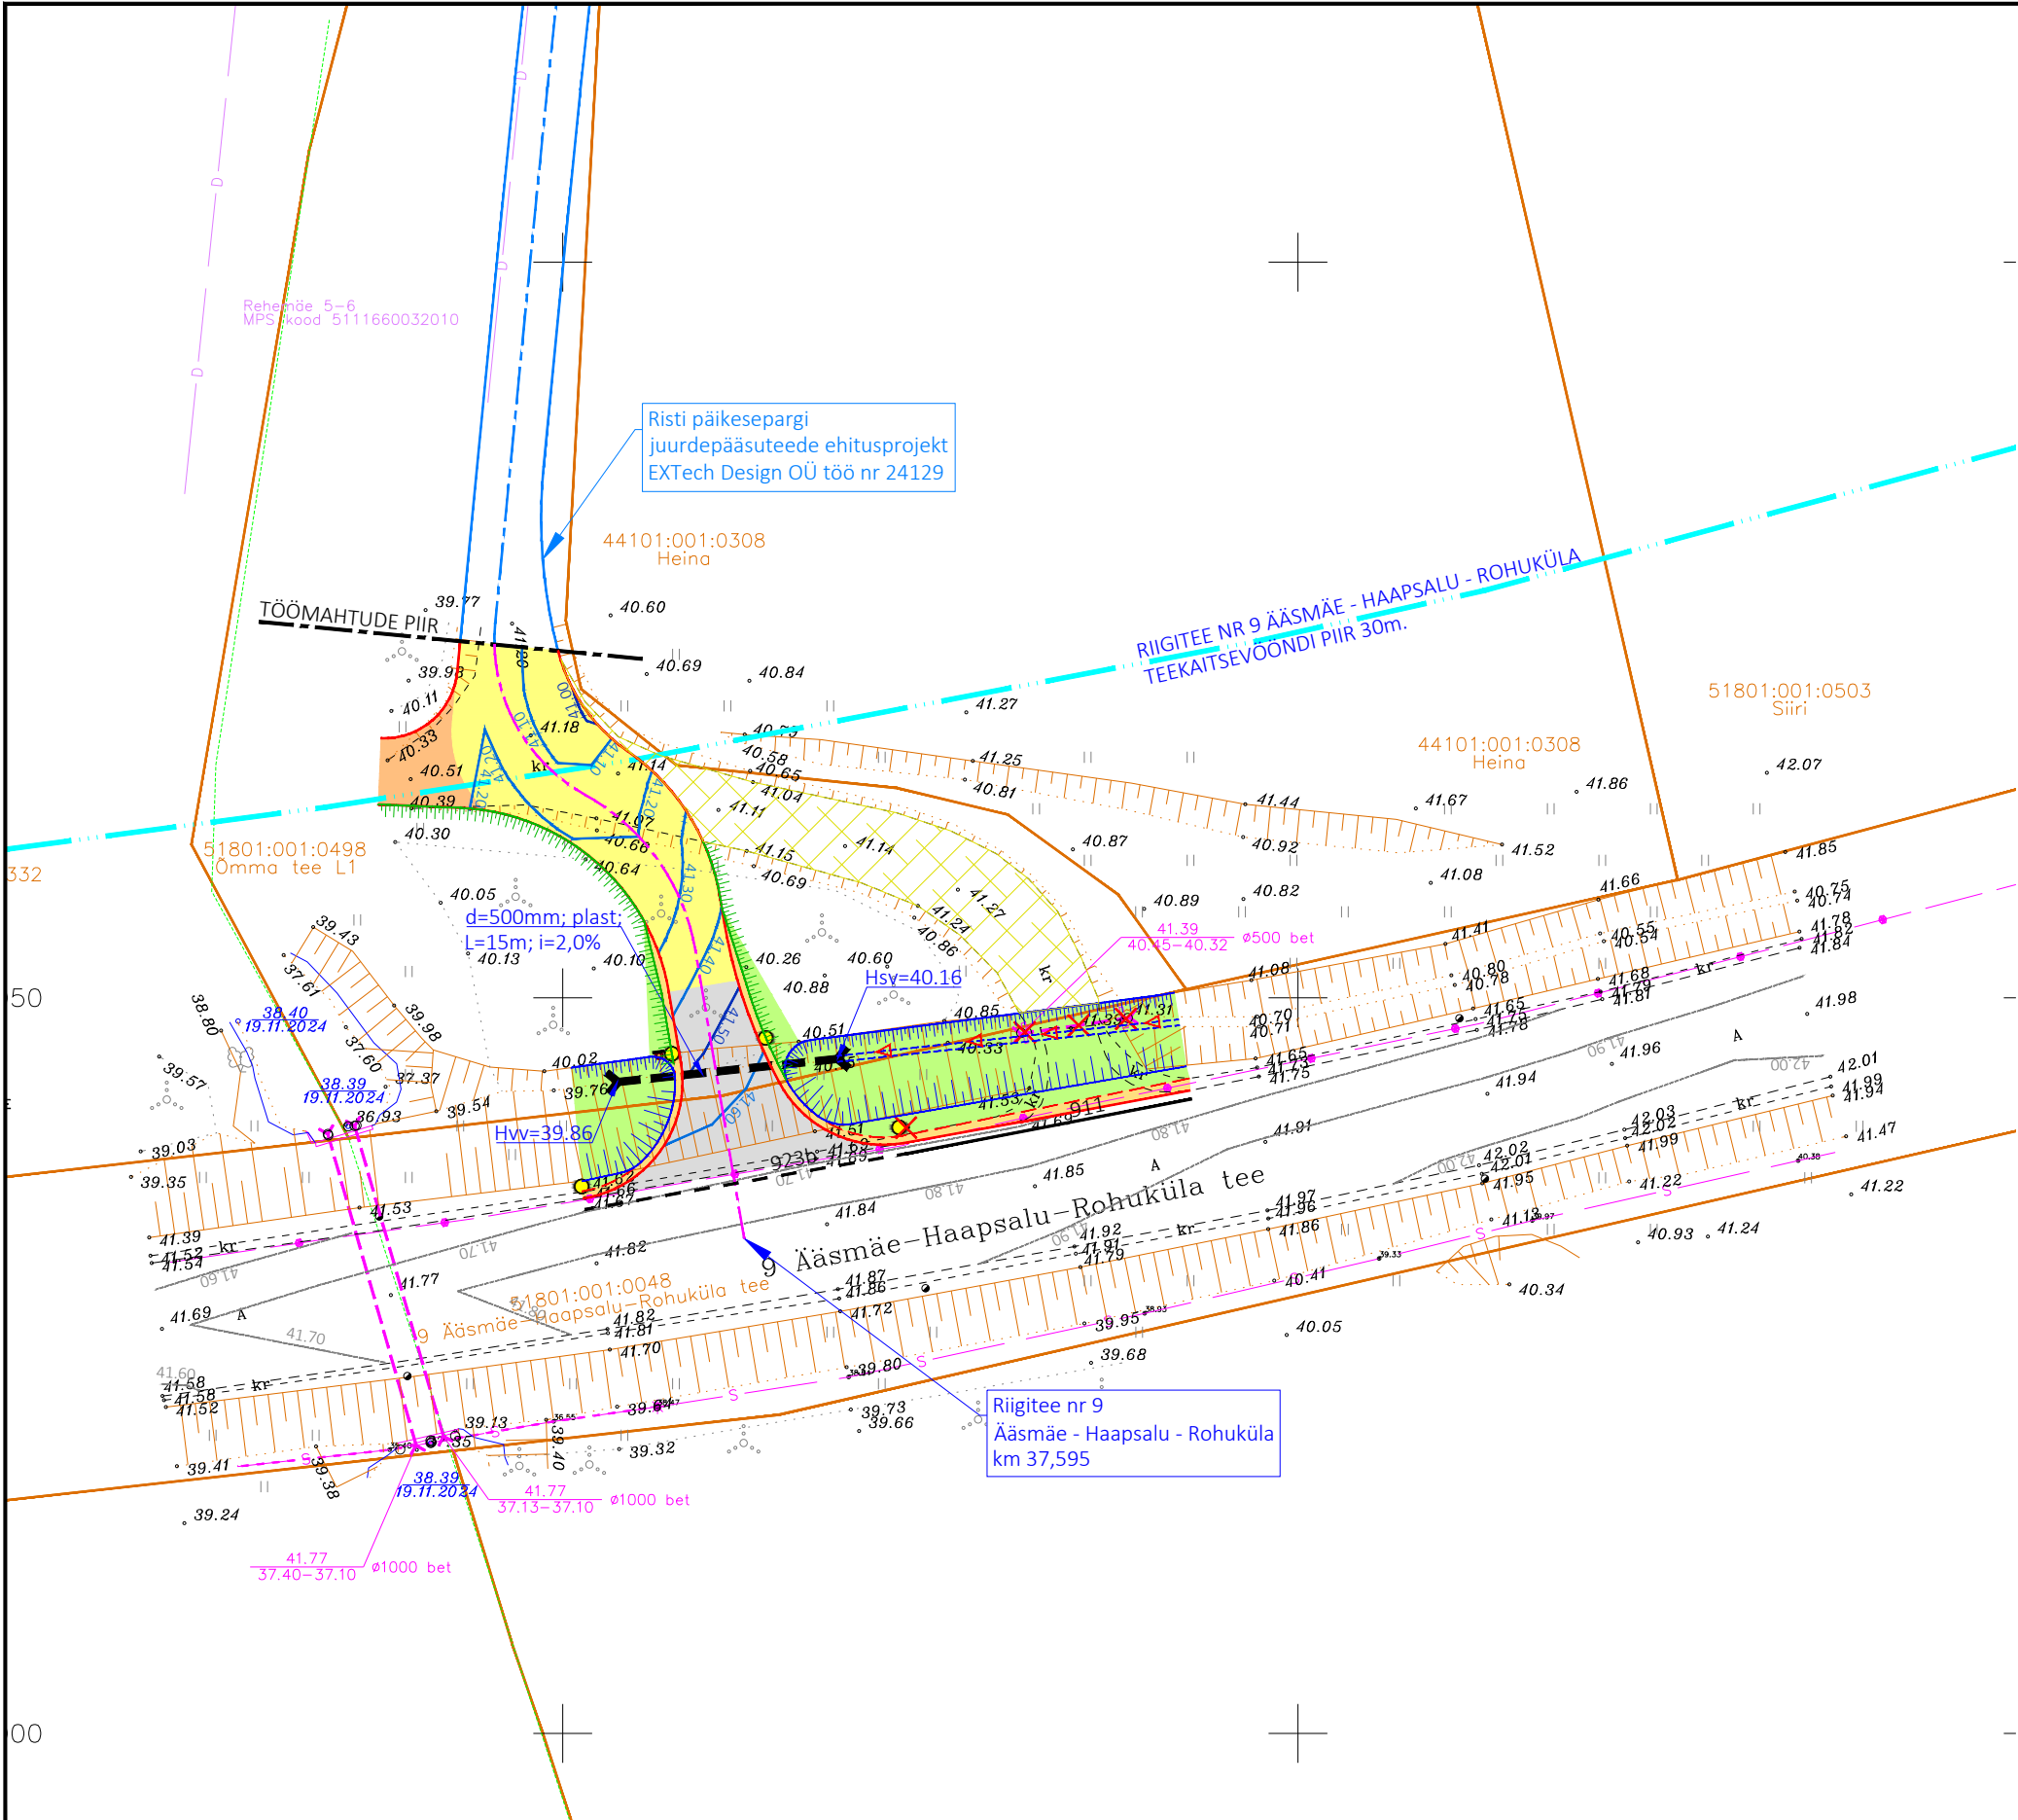

Märkused:
Geodeetiline alusplaan on koostatud detsember 2024.a Raxoest OÜ poolt koostatud töö nr GE24102. Koordinaadid L-Est '97 ja kõrgused EH2000 süsteemis.

 EXTech Design OÜ		REG: 11967596 GSM: +372 53474036 E-POST: info@extech.ee		OBJEKT Rehemäe ringtee ja Õmma tee ristumiskoha ehitusprojekt		JOOIS Õmma tee vertikaalplaneering	
SIHI TN 122, 10918 TALLINN, HARJU MAAKOND		MTR REG NR: • EEP004936 • ELK000167 EPE001589		Aadress Rehemäe küla, Lääne-Nigula vald, Lääne maakond		Töö nr. 25064	
Projektijuht I.Kustavus				TELLUJA Verston Eesti OÜ		MOOTKAVA 1:500	
Projekteeris I.Kustavus						LOOMISE KUUPÄEV 25.06.2025	
Vast. spets. I.Kustavus						JOOISE NR. TL-4-05	
						MUUTMISE KUUPÄEV —	
						LEHT/LEHTI 2/2	