



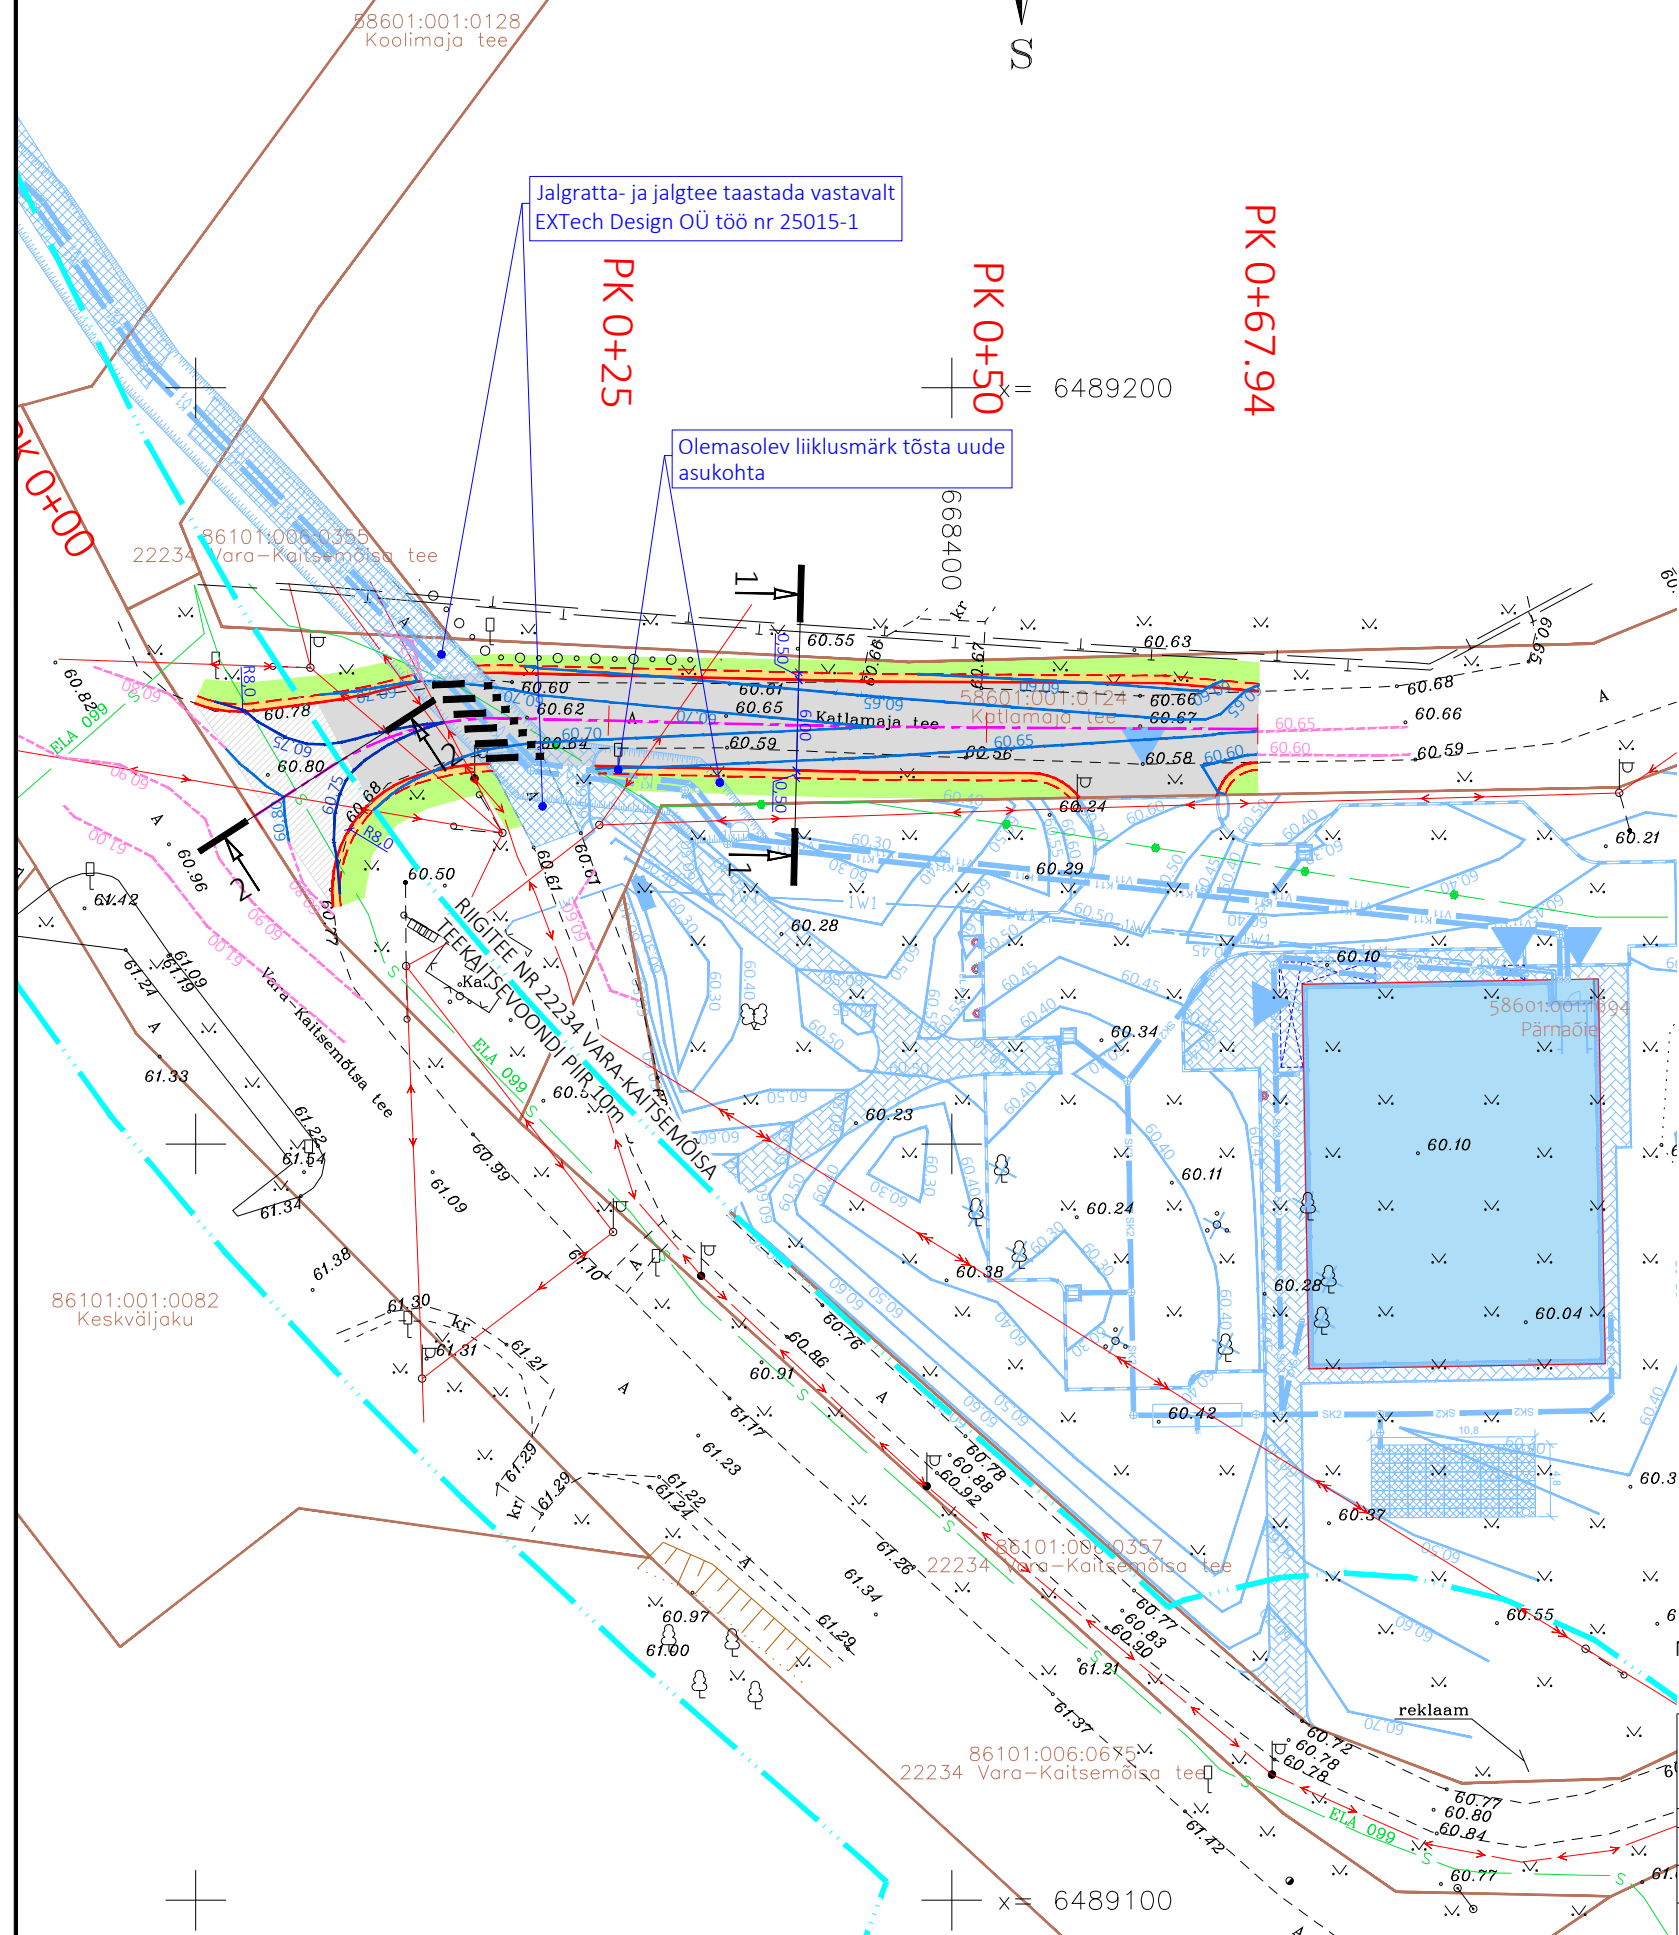

- | | |
|--|--|
| | OLEMASOLEV KINNISTU PIIR |
| | PROJEKTEERITUD TEE TELG |
| | PROJEKTEERITUD KATTE SERV |
| | PROJEKTEERITUD PEENRA SERV |
| | PROJEKTEERITUD SÕIDUTEE ASFALKATE |
| | PROJEKTEERITUD TASANDUSFREESIMINE JA ÜLEKATE |
| | PROJEKTEERITUD TEEPEENAR |
| | PROJEKTEERITUD HALJASALA |
| | TEEKAITSEVÖÖNDI PIIR |
| | LIKVIDEERITAV OBJEKT |
| | LIKVIDEERITAV JOONOBJEKT |
| | PROJEKTEERITUD HORISONTAAL JA KÕRGUSARV |
| | |
| | OLEMASOLEV HORISONTAAL JA KÕRGUSARV |
| | PROJEKTEERITUD TEEKATTEMÄRGISTUS |
| | VAREM PROJEKTEERITUD LAHENDUS |

 

1. Geodeetiline alusplaan on koostatud 12.10.2023. Elker RMT OÜ poolt töö nr Tartu2384GA. Koordinaadid L-Est '97 ja kõrgused EH2000 süsteemis.

		REG: 11967596 GSM: +372 53474036 E-POST: info@extech.ee		OBJEKT Katlamaja tee rekonstrueerimine		JOONIS Asendiplaan ja vertikaalplaneering	
EXTech Design OÜ		MTR REG NR: • EEP004936 • ELK000167 EPE001589		ADDRESS Katlamaja tee, Vara küla, Peipsiääre vald, Tartu maakond		TÖÖ NR. 25015-2	
SIHI TN 122, 10918 TALLINN, HARJU MAAKOND		Projektijuh A. Reimus		TELLUA RRLeht A. S		MÕÖTAVA 1:500	
Projektiteeris A. Reimus		Vast. spets. I. Kustavus		STAADIUM PP		LÕDMISE KUUPÄEV 28.04.2026	
						JOONISE NR. TL-4-01	
						MUUTMISE KUUPÄEV -	
						LEHT/LEHTI 1/1	