Lehtede paigutus:

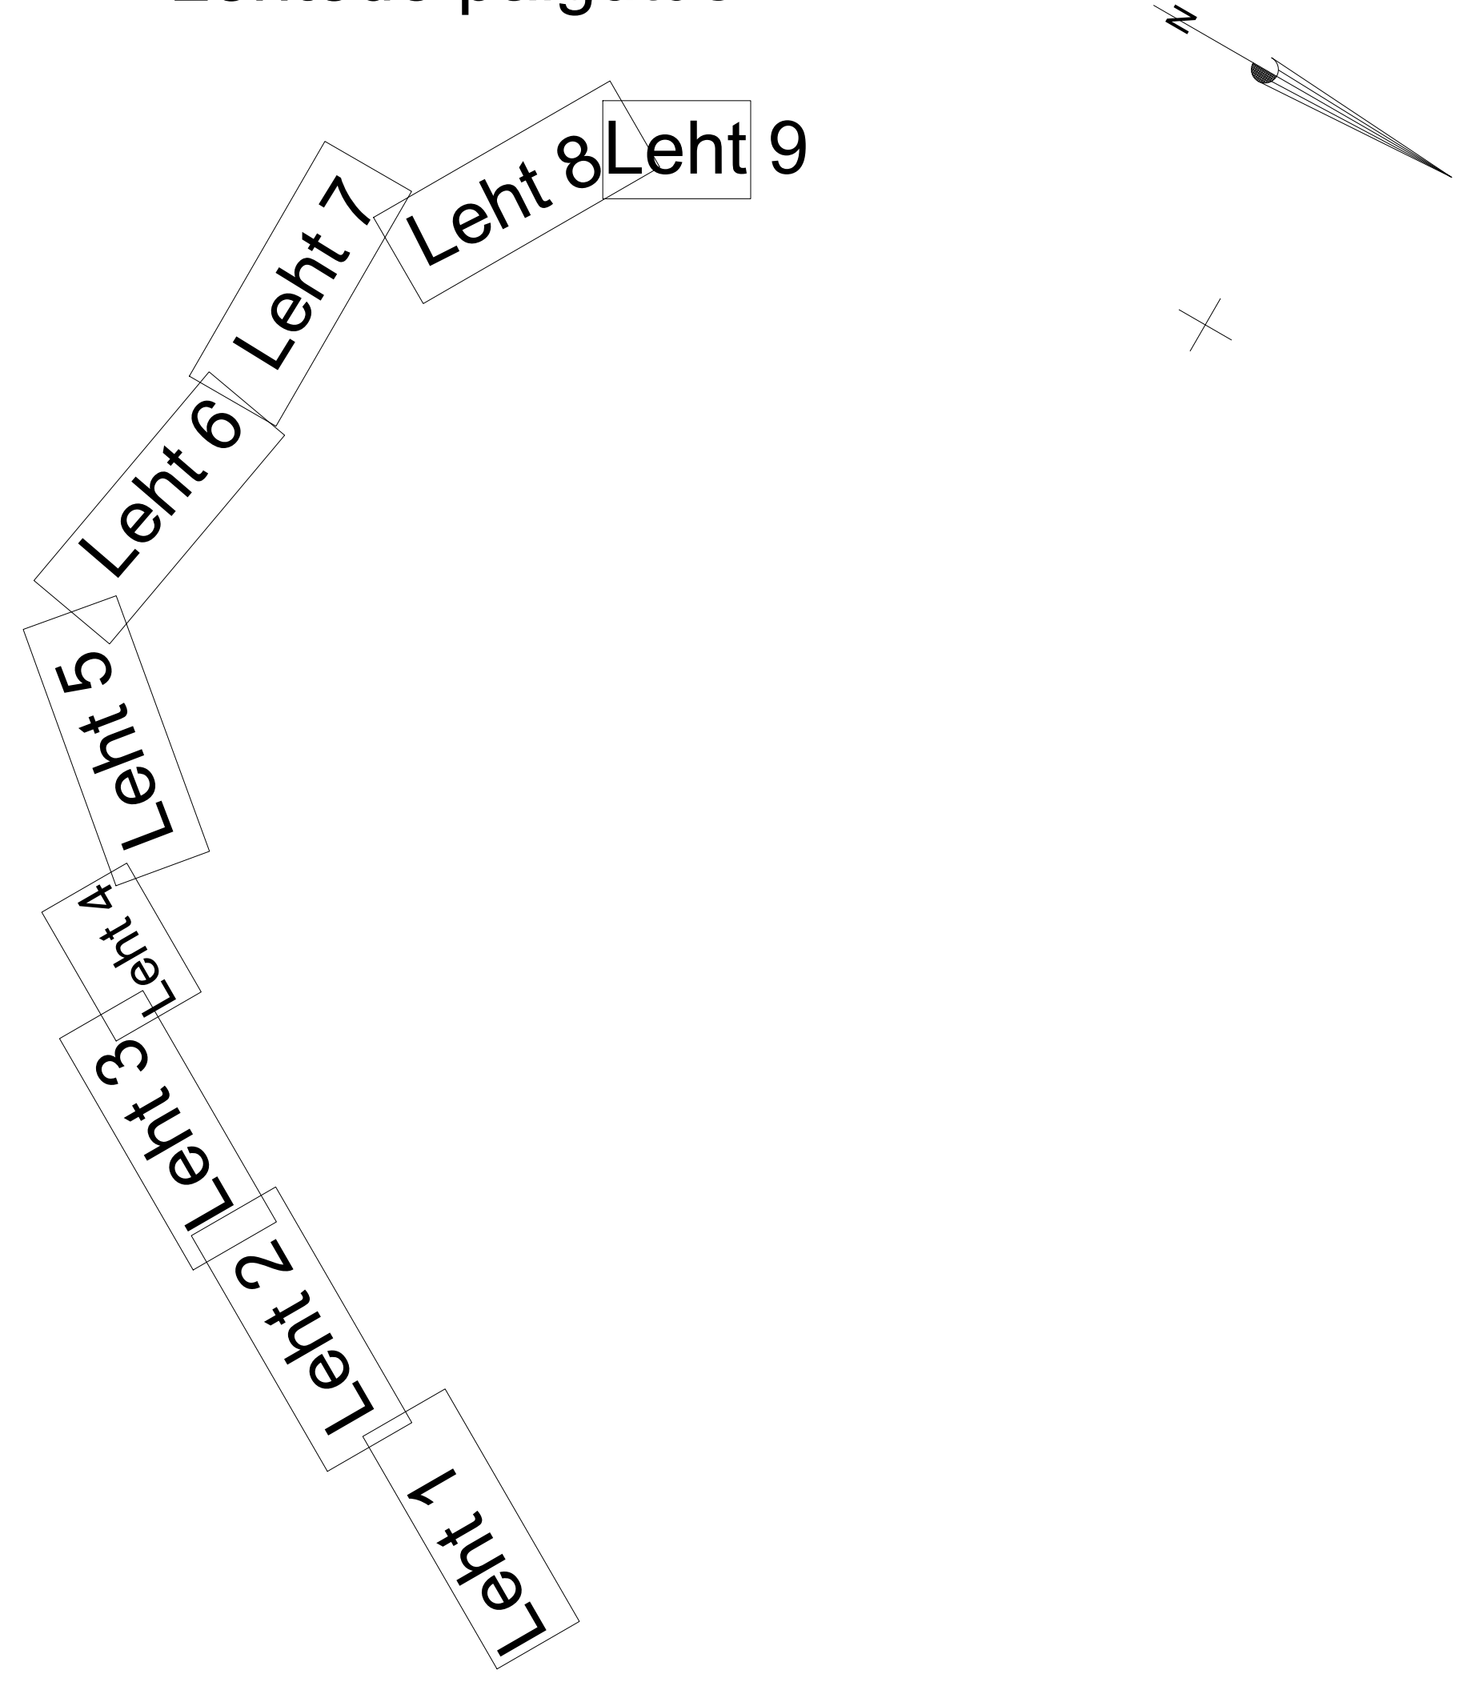

Märkused:
1. Maakaabel paigaldada 0,7m sügavusele, ristumisel sõiduteega 1m sügavusele ja 750N torusse. Ristumisel teiste tehnovõrkudega paigaldada maakaabel torus ja tagada nõutavad vahekaugused. Ristuvale tehnovõrgule lähemal kui 2m kaevata käsitsi.
2. Peale kaevetööde lõppu taastada töödele eelnenud olukord. Taastada katted.
3. Paigaldus- ja ehitustöödel juhinduda k.o. projektist, kehtivatest eeskirjadest ja Elektrilevi OÜ ning teiste asjaomaste organisatsioonide kooskõlastamisel esitatud nõuetest.
4. Elektrikaablite sügavus riigitee maaüksusel minimaalselt 1,2m, ristumisel riigiteega 1,5m, kinnisel meetodil rajatavates lõikudes paigaldada kaabel vähemalt 1,5m sügavusele maapinnast. Riigitee maaüksusel kaabel paigaldada 750N torusse(lahtisel kaevel), kinnisel meetodil 1250N torusse.

Tähistused

— XW2 —	Projekteeritav KP kaabelliin torus(X näitab kaablite arvu)
— S — S —	Olemasolev sidekanalisatsioon
— <—> —	Olemasolev MP kaabelliin
—<—>—	Olemasolev MP õhuliin
— V — V —	Olemasolev veetrass
— K — K —	Olemasolev kanalisatsioonitrass
✕	Demonteeritav liin/objekt
—<<—>>—	Olemasolev KP õhuliin
▬	Kinnisel meetodil paigaldatav trassiosa
▨	Projekteeritav puurimiskaevik
— – — –	Katastripiir
▨	Raieala
▨	Kruusatee taastamine

KAABLI PAIGALDUS LAHTISEL MEETODIL

KAABLI PAIGALDUS KINNISEL MEETODIL

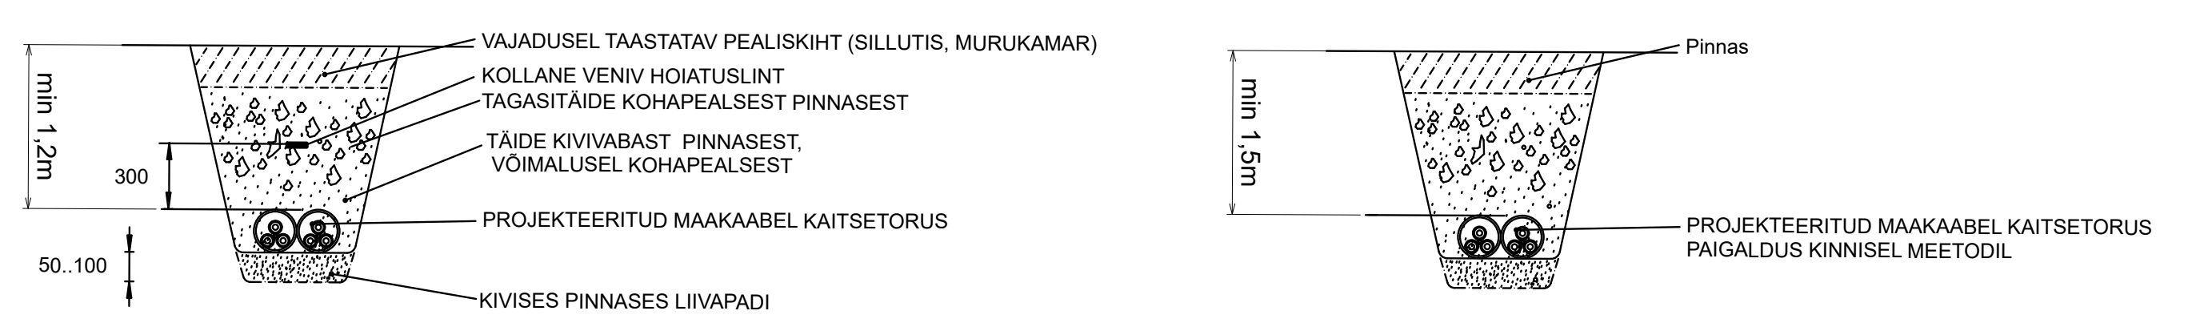
VAJADUSEL TAASTATAV PEALISKIHT (SILLUTIS, MURUKAMAR)
KOLLANE VENIV HOIATUSLINT
TAGASITÄIDE KOHAPEALSEST PINNASEST
TÄIDE KIVIVABAST PINNASEST, VÕIMALUSEL KOHAPEALSEST
PROJEKTEERITUD MAAKAABEL KAITSETORUS
KIVISES PINNASES LIIVAPADI
min 1,2m
300
50..100
Pinnas
PROJEKTEERITUD MAAKAABEL KAITSETORUS PAIGALDUS KINNISEL MEETODIL
min 1,5m

ASUTUSESISESEKS KASUTAMISEKS
Teabevaldaja: Elektrilevi OÜ
Märge tehtud 07.09.2026
Juurdepääsupiirang kehtib kuni 07.09.2036
Alus: Avaliku Teabe seadus §35 lg 1 p 6^1

Projekt Kõuemaru liitumine keskpingel II-etapp Taime-Kõuemaru, Lääne-Nigula vald, Lääne maakond						Tellija Elektrilevi OÜ	
LEONHARD WEISS	Joonis Elektripaigaldise plaan					Joonise nr JT3289-1-1	
	Projekteeris	**Keio Altoja**			Tel. 53426415	Mõõtkava	M 1:500
	Projektijuht	**Keio Altoja**				Staadium	Tööprojekt
E-post estonia@leonhard-weiss.com Telefon +372 601 2285 Registrikood 12083348	Kontrollis	**Keio Altoja**				Keel EST	Leht 1 / Lehti 10