
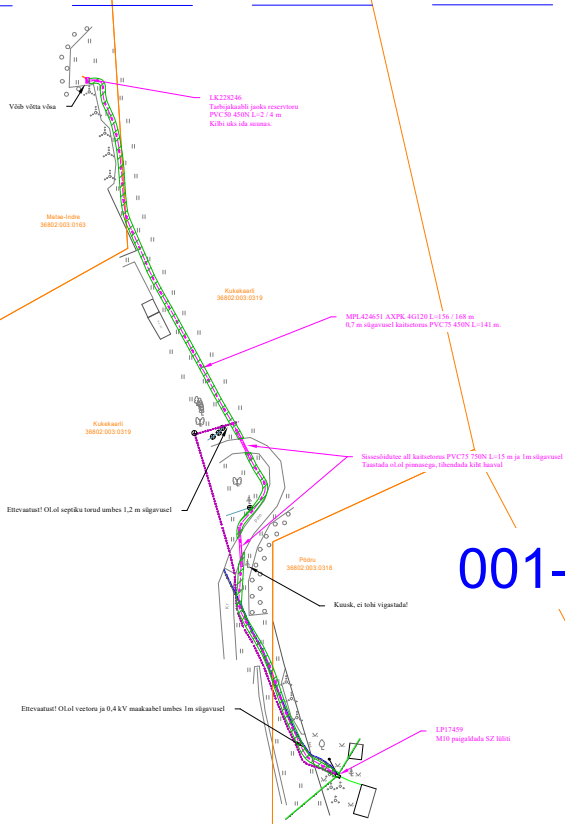
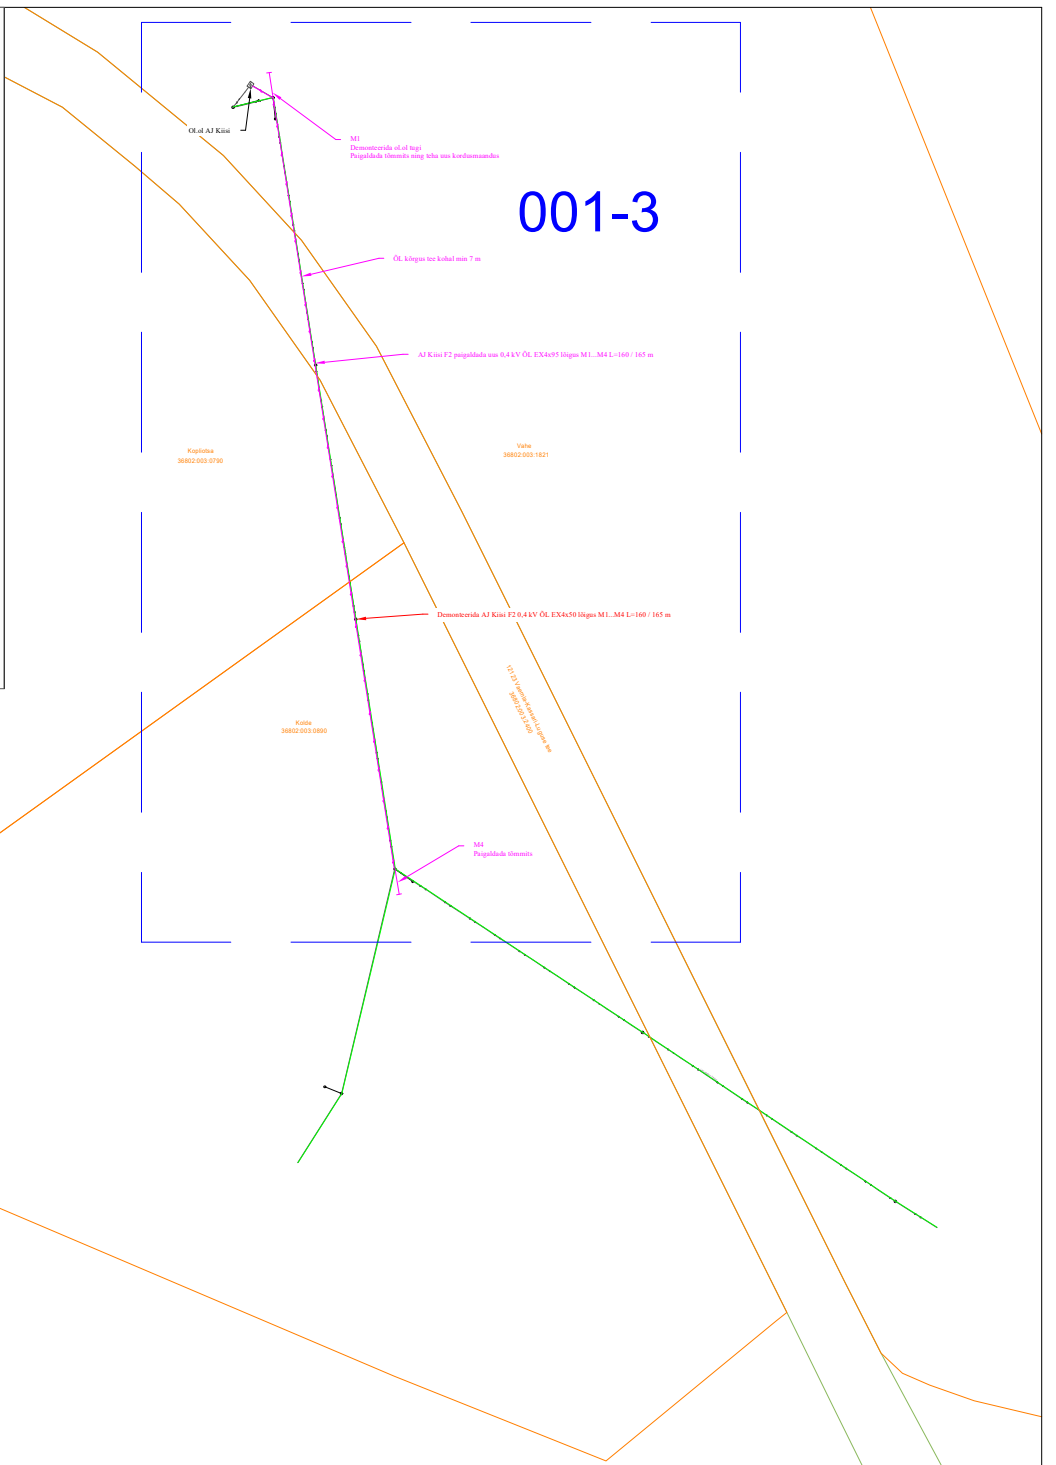


12123 Vaemla-Kassari-Luguse tee (36802:003:2400)
Õhuliini ristumine teega km-l 3,95



Kopliotsa
36802:003:0790

12123 Vaemla-Kassari-Luguse tee
36802:003:2400

Vahe
36802:003:1821

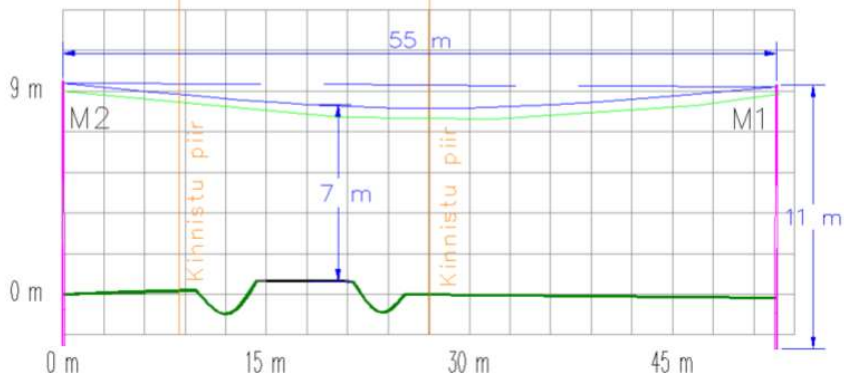

Liitumiskilbi paigaldus

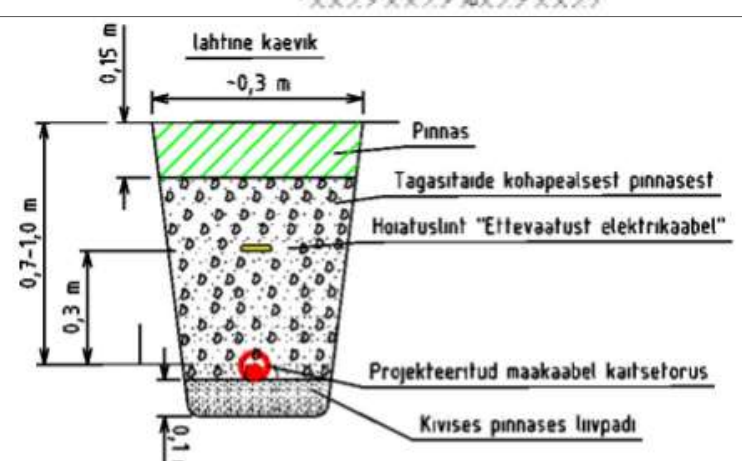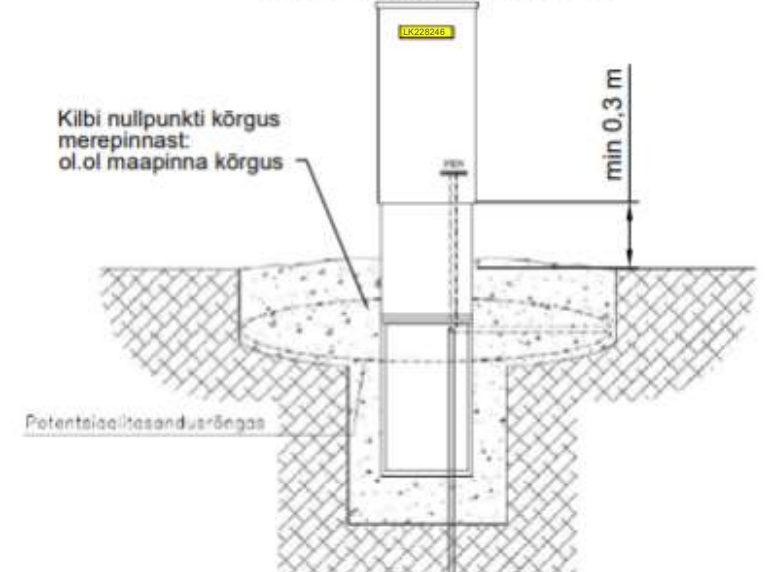

Tehnorajatisse nimetus	Rõhivahekaugus rõõkuigemisel	Püstivahekaugus ristumisel
Vee- ja kanalisatsioonitoru, drenaaz	1	0,3/0,2 ²⁾
Gaasitoru kuni 16 bar	1	0,3
Kaugkütetorusliku kanali või torukatte välispind	2/0,5 ¹⁾	0,2
Elektrikaabel kuni 35 kV võrgus ⁵⁾	0,5 ⁵⁾	0,3/0,1 ⁴⁾
Sidekaabel või -kanalisatsioon	0,5/0,25 ⁴⁾ 1)	0,3 ³⁾ /0,1 ⁴⁾

1) Väikseim vahekaugus kitsastes tingimustes.
2) Kaabel torus. Kaablit kaitsev toru peab ulatuma ristuvast rajatisest min 2m kummalegi poole.
3) Sidekaabel mehhaaniliselt kaitstud ristumiskohast 0,3 m mõlemale poole.
4) Mõlemad kaablid kaitstud torus (ristumisel min 2 m kummalegi poole).
5) Kui teise kaabli valdaja ei ole Elektrilevi. Kui mõlemi kaabli valdaja on Elektrilevi või Eesti Energia tütarettevõtted, lähtuda käesoleva standardi joonisest EE2.4-10.
Energia tütarettevõtted, lähtuda käesoleva standardi joonisest EE2.4-10.
7) Kui nii side- kui ka elektrikaablid kuuluvad Eesti Energiale või tema tütarettevõtetele, võib kaugusi vähendada lähtudes sidekaabritele esitatud nõuetest.

Tellijä:	Töövõtja:	Address: Energia tn. 4 Pärnu 80042 Reg nr: 11445550 Telefon: 56924513 E-post: getlin.juhe@enersense.com Projekteerija: Getlin Juhe	Kuupäev: Juuni, 2024 Töö nr: LC0987 Joonise nr: 001-1 Mõõtkava: 1:1500 (A3)
Töö nimetus: Matse-Indre eramu liitumise tööprojekt Taguküla, Hiiumaa vald, Hiiumaa maakond	Joonise nimetus: Asendiplaan		