


KINNISTU(TE) ANDMED

Positsiooni nr	L8-2
Katastritüksuse tunnus	93401:008:0722
Katastritüksuse nimi	Suukese
Olev katastritüksuse pindala	3,68 ha
Äralõike pindala, m ²	2720 m² (juurdepääsutee servituudi seadmine)
OMANIKU / OMANIKE ANDMED	
Omanik	
Kontaktandmed	
OMANIKU / OMANIKE SEISUKOHT	
nimi / allkiri / kuupäev	

TINGMÄRGID:

- POS. L8-1** POSITSIOONI NR
- 46** RIIGIPIIR JA PIIRIPUNKTI NUMBER
- OLEV KATASTRITÜKSUSE PIIR
- PLAN. KRUNDIJAOTUSPIIR
- PLAN. KRUNDIJAOTUSPIIR (SERVITUUT)
- ERAOMANIKULE KUULUV MÜ
- PIIRRAJATISELE RESERVEERITUD MÜ
- RIIGILE VÕI RIIGI ÄRIÜHINGULE KUULUV MÜ

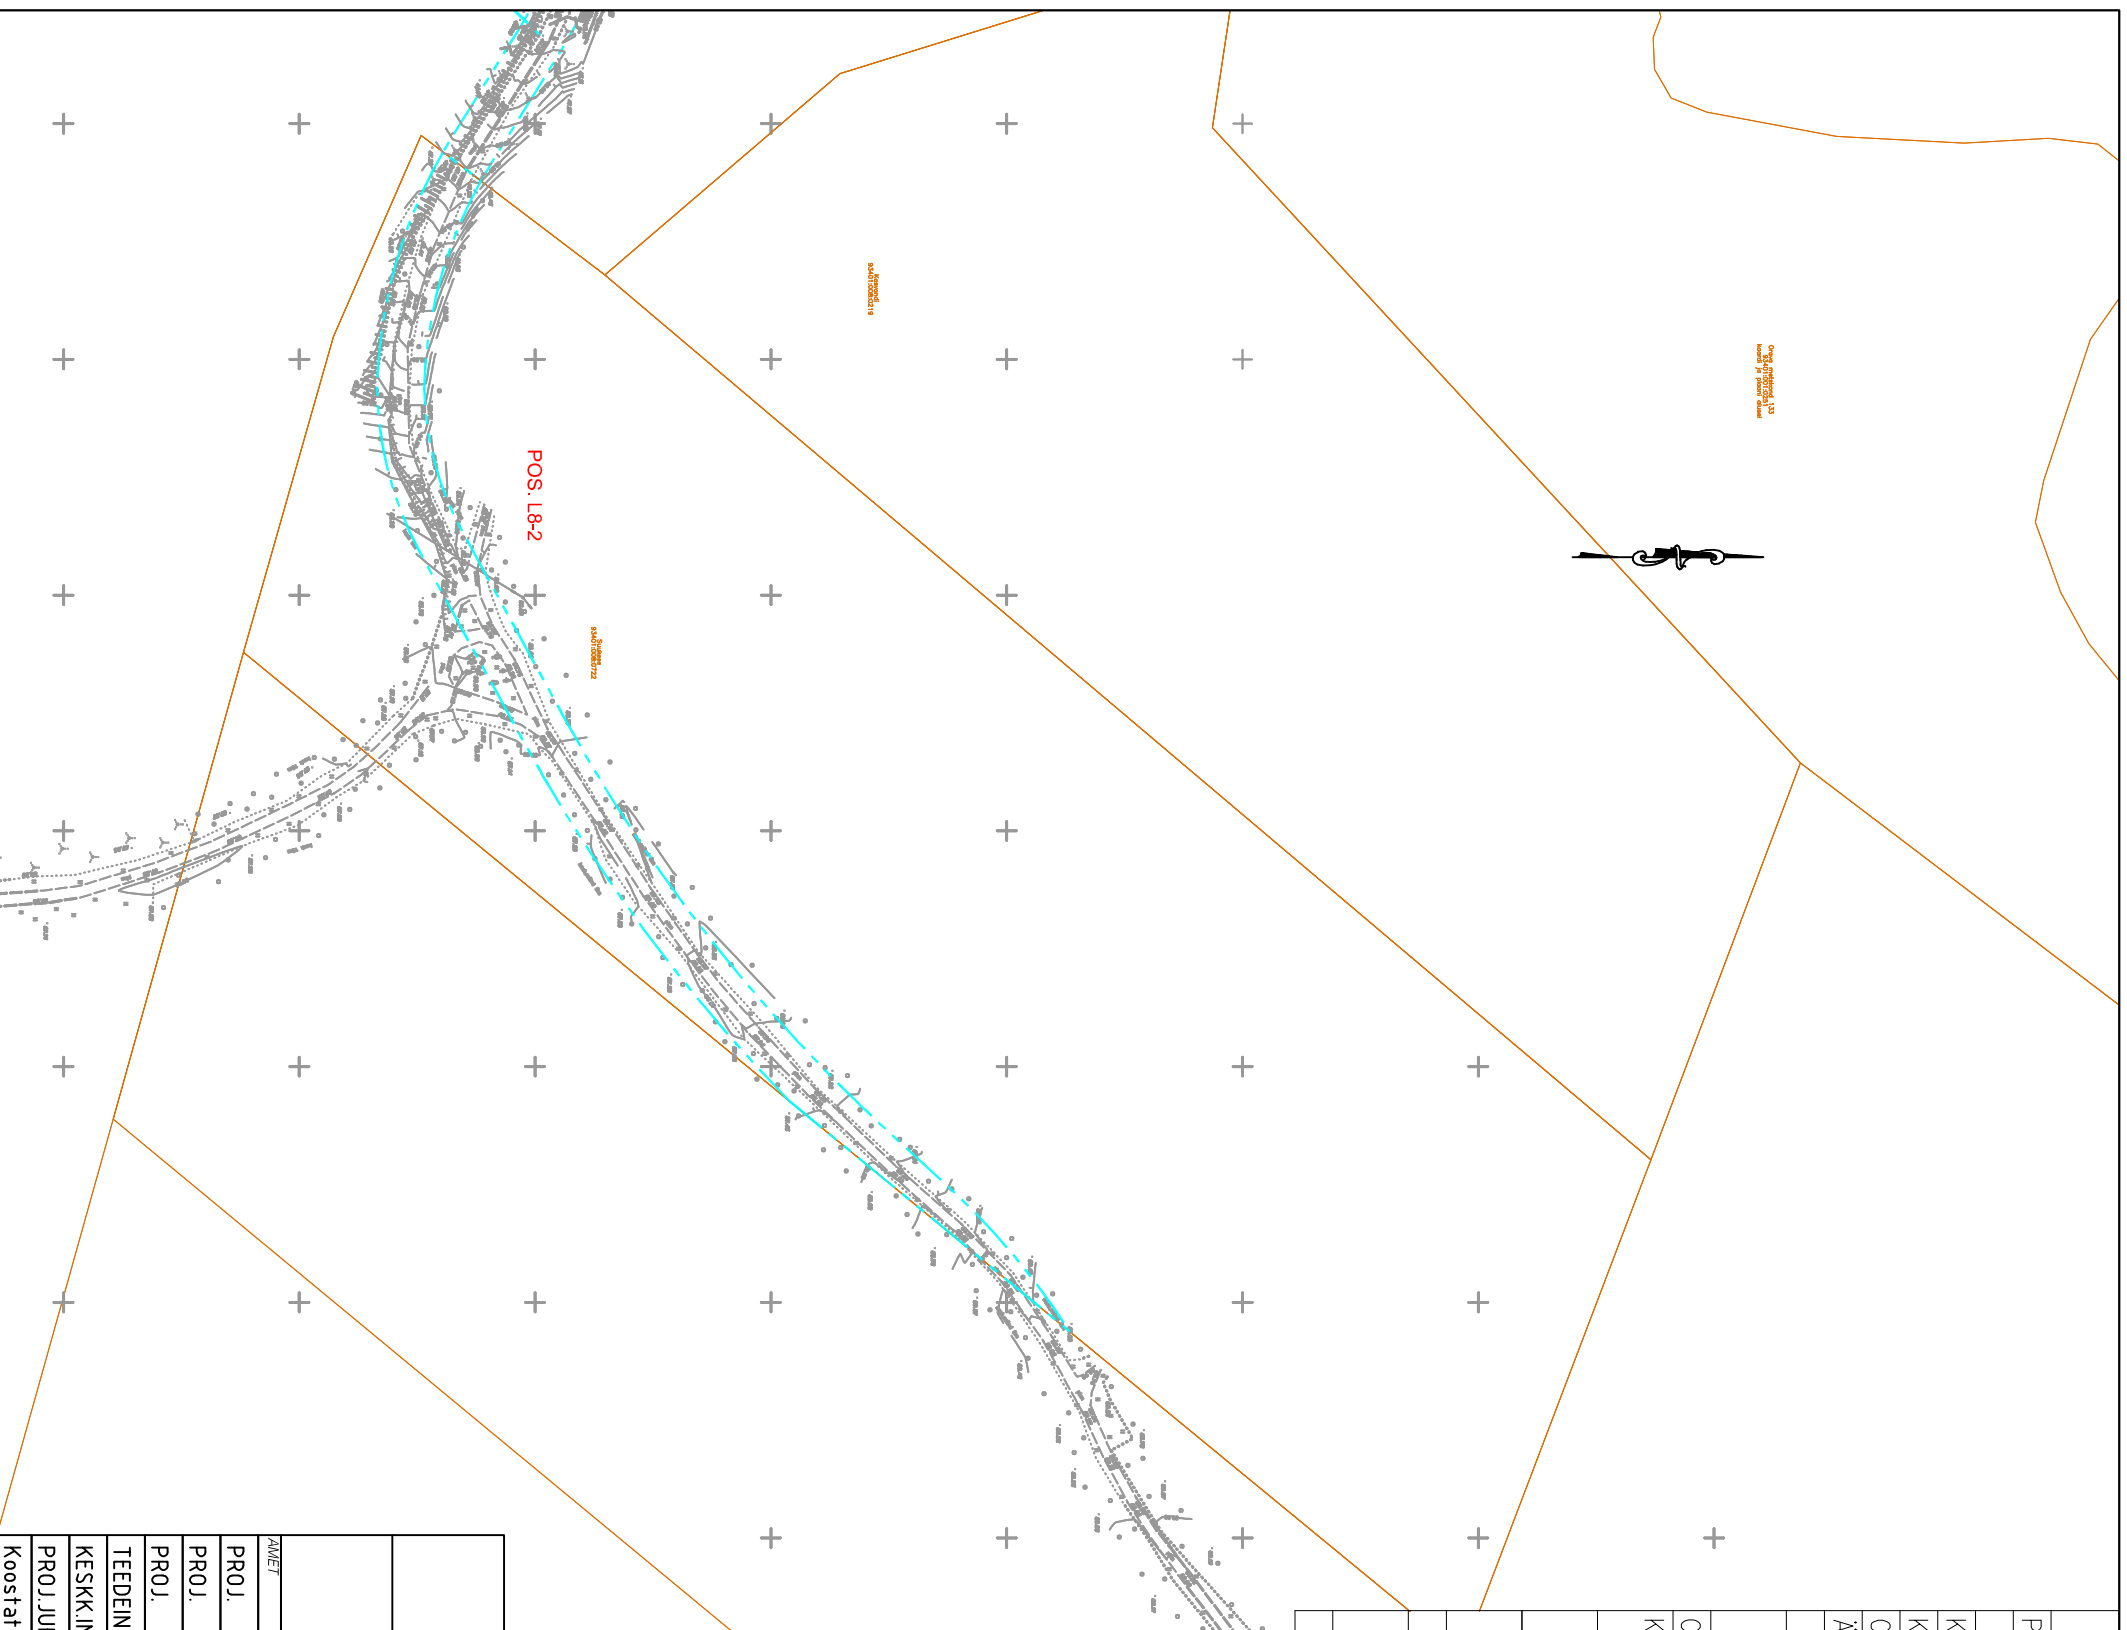

AMEET		NIMI	ALLKIRI	
PROJ.				
PROJ.				
PROJ.				
TEEDEINSENER				
KESKK. INSENER				
PROJ. JUHT				
Koostatud / trükitud:		03.2020		
Koordinaadid: L-EST '97 SÜSTEEMIS		KAGUPIIRI MAISMAAOSA PROJEKT		
Kõrgused: BK77 SÜSTEEMIS		PATRULLITEE & ASENDIPLAAN		
Geodeetiline alusplaan: AS Nordacon, töö nr 2015-24		LÕIK 8, PIIRIPOST NR 358-405		
Geoloogia: OU REI Geotehnika, töö nr 3791-16/1		Ülitina küla, Setomaa vald, Võru maakond		
TELLUA		KRUNDIJAOTUSKAVA, SUUKESE		
POLITSEI- JA PIIRIVALVEAMET		MOOTKAVA		
PROJEKTINIMETUS		1:1000		
ERISOJA PROJEKTINIMETUS		STANDARDI		
JAOONISE NIMI		PP		
JAOONISE NR		P-04-2015		
TÖÖ NR				
L8-KRUNDIJAOTUSKAVA-1				