




80 m (800/ 40) vantmast

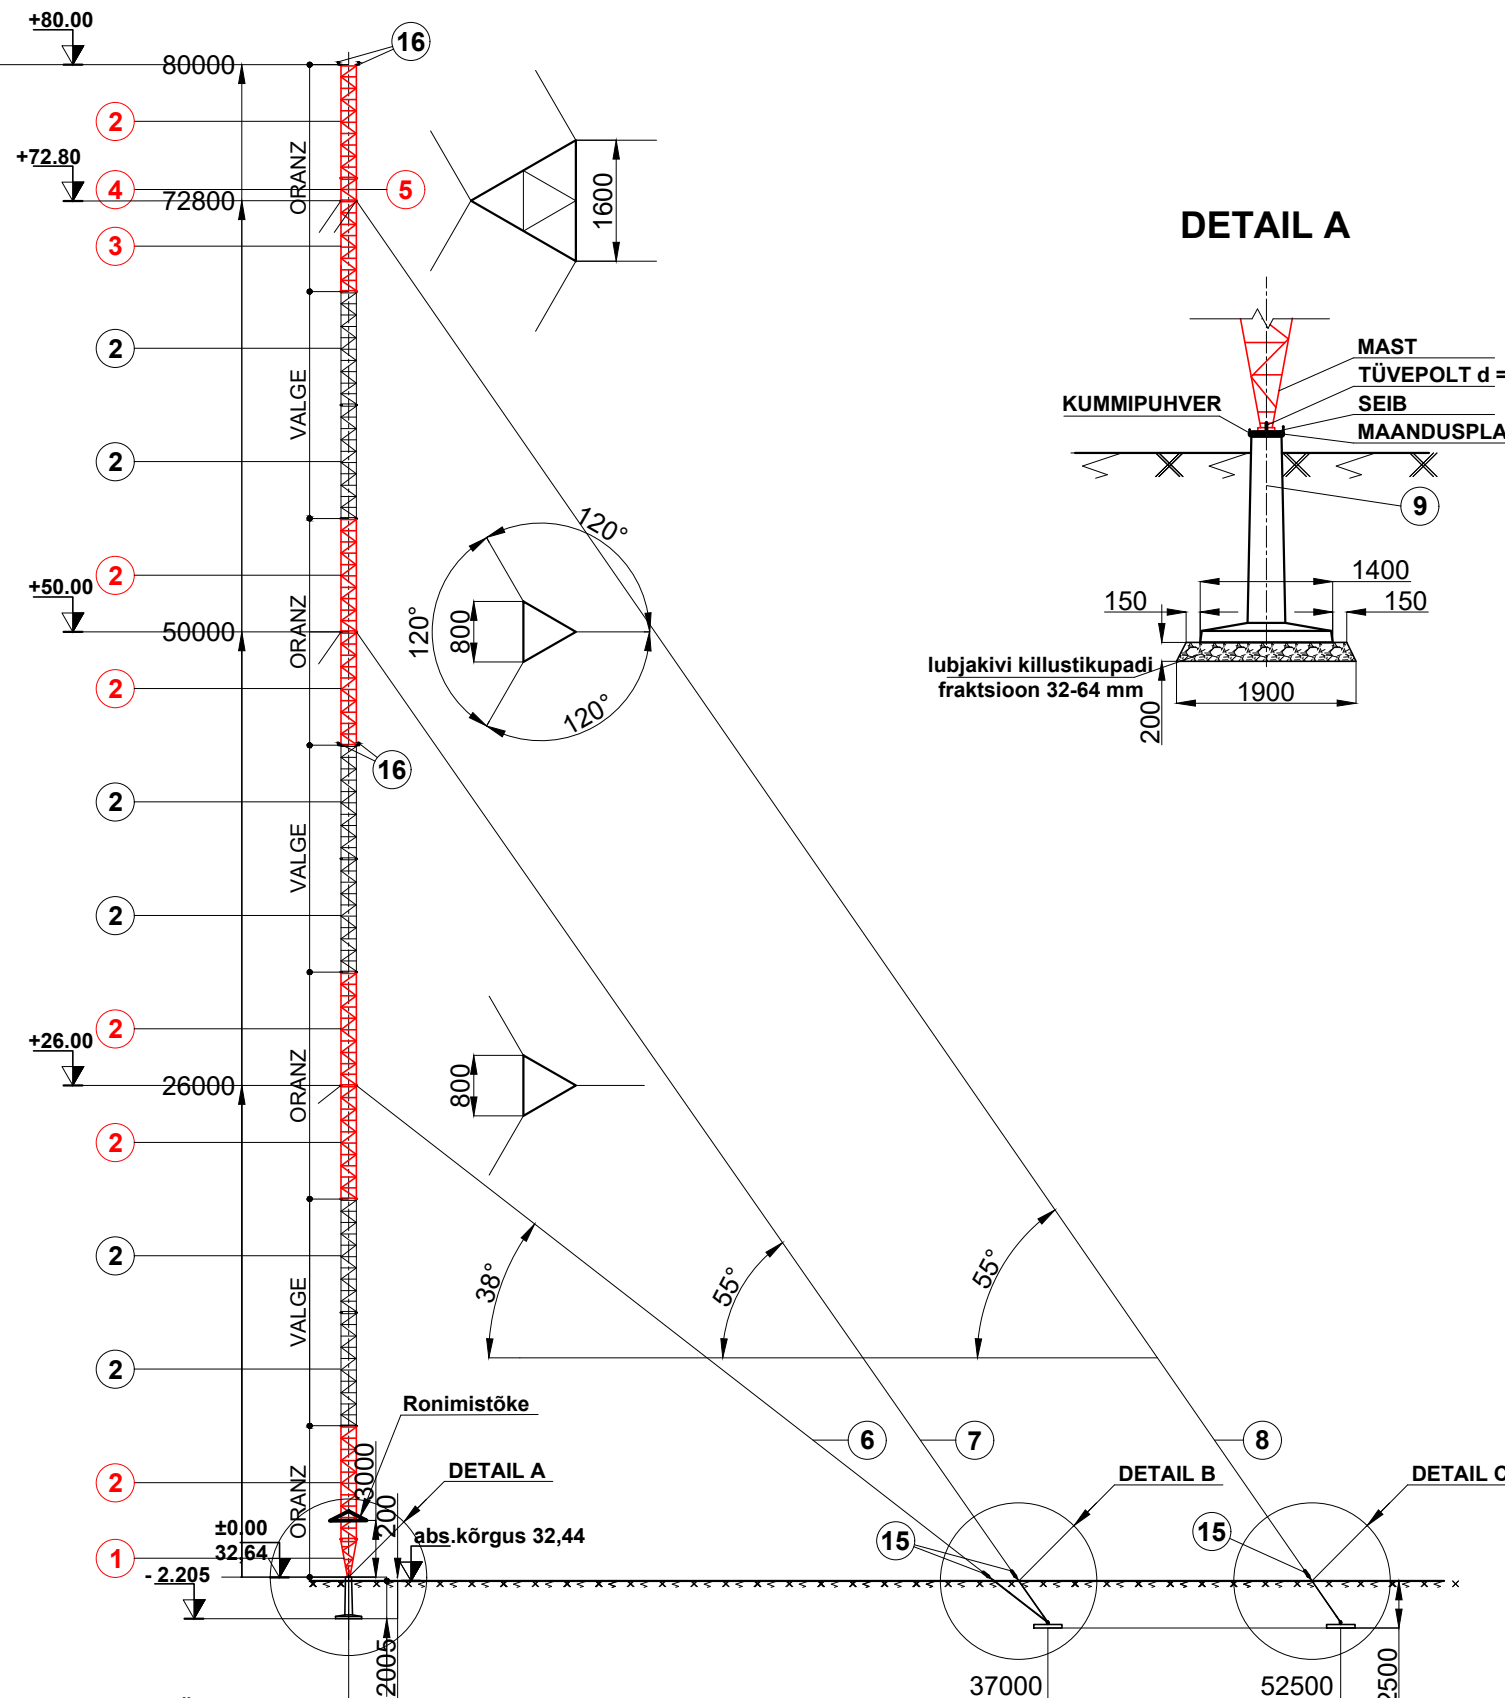


DETAIL A

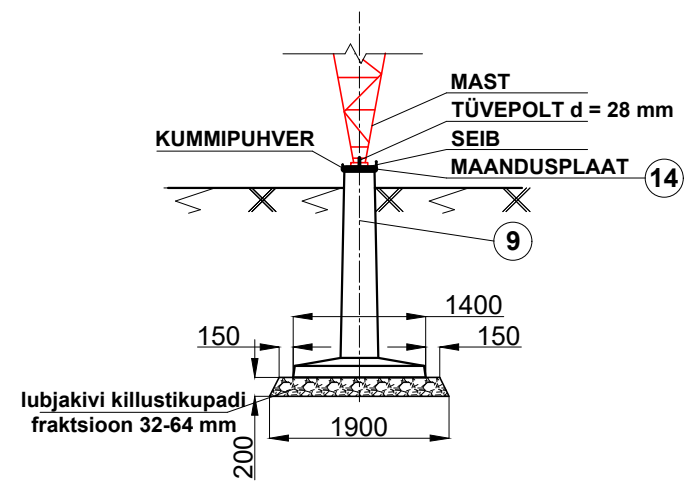

DETAIL C

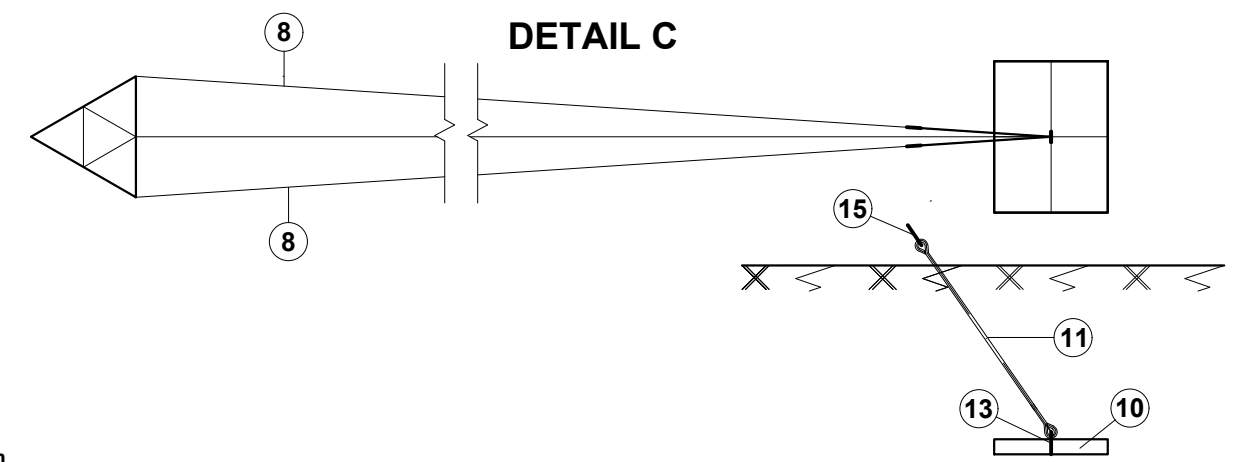

DETAIL B

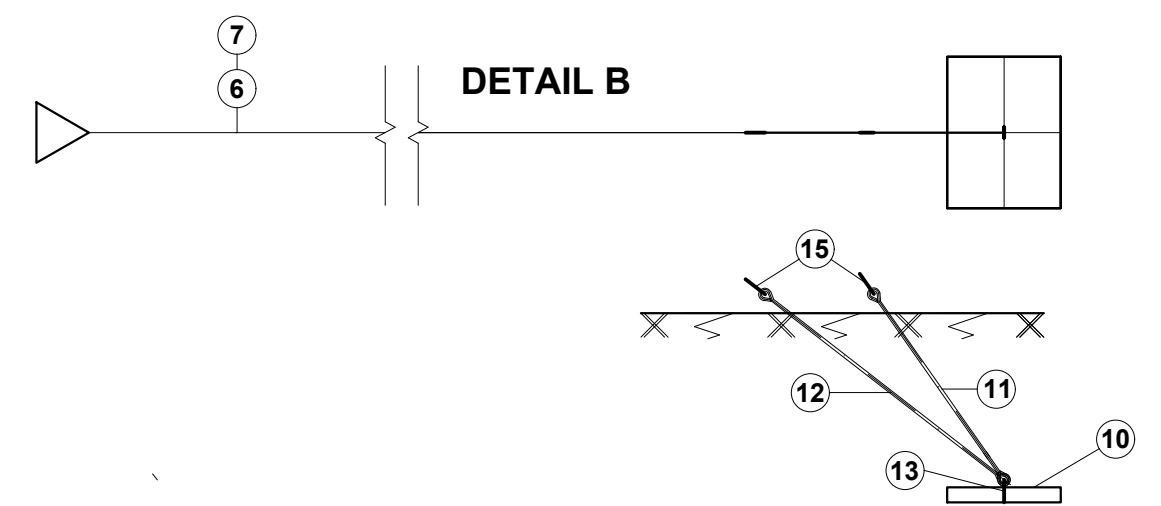

MÄRKUSED:

1. Peale vundamentide kohaleasetamist ja õigutamist toimub tagasitäide mitte üle 300 mm kihtide kaupa, igat kihti hoolikalt tihendades.
2. Tagasitäideks ja banketiks ei ole lubatud kasutada turvast, kändusid ja teisi orgaanilisi aineid sisaldavaid pinnaseid.
3. Vandi 67 mm² d=10,6 mm terastrossi minimaalne katkemistugevus on 89,9 kN ja keskkonnaklass C3

16	Lennuohutustuled	48 VAC	4			
15	Pingutuskiilklemm	1 x 67 - 89	12			
14	Maandusplaat		1	joonis nr. 892 - 7		
13	U polt	UM 30	9	joonis nr. 892 - 10		
12	Kaksiksilmusankur	2SA 4,0	3	joonis nr. 892 - 10		
11	Kaksiksilmusankur	2SA 3,0	6	joonis nr. 892 - 10		
10	Ankruplaat 2000 x 1500 x 200	HP 2	6	joonis nr. 892 - 8		
9	Tüve taldmikovundament	PP 300 AS	1	joonis nr. 892 - 9		
8	Vant terastross 108 m	67 mm² d=10,6 mm	6	sisaldab 10 m varu ühe vandi kohta		
7	Vant terastross 71 m	67 mm² d=10,6 mm	3			
6	Vant terastross 53 m	67 mm² d=10,6 mm	3			
5	Pöörlemisvastane osa (oranz)		1	MAST-LT-121-014		
4	Tüveosa 1,2 m (oranz)		1	MAST-LT-121-005		
3	Tüveosa 4,8 m (oranz)		1	MAST-LT-121-002		
2	Tüveosa 6,0 m (valge)		6	MAST-LT-121-001		
2	Tüveosa 6,0 m (oranz)		6	MAST-LT-121-001		
1	Tüveosa 2,0 m (oranz)		1	MAST-LT-121-006		
Pos.	Nimetus	Tähis	Hulk	Joonise nr.		
Kuupäev	Muudatus	Muudatuse sisu		Projekteeris	Kontrollis	
Objekti nimetus Elisa VÕÕPSU elektroonilise side rajatis 80 m vantidega sidemast, elektroonilise sideseadmete konteiner ja rajatise elektrivarustus				Tellija Elisa Eesti AS		
Projekteeris	T. Raudsepp	80 m vantidega sidemasti üldvaade, detailid		806_PP_EK-6-03_V02_uldvaade-maasse		
Vastutav ehituspetsialist	J.Piir			Kuupäev juuli 2021.a.	Formaat A 3	Möötkava
OÜ Eltom Projekt EL 10748484-0001 EP 10748484-0001		Joonise nr. 806 - 3		Staatus PP	Muudatus Leht 1 Lehti 1	