


Lääne-Harju Vallavolikogu
18.06.2024 otsuse nr 31
lisa 1

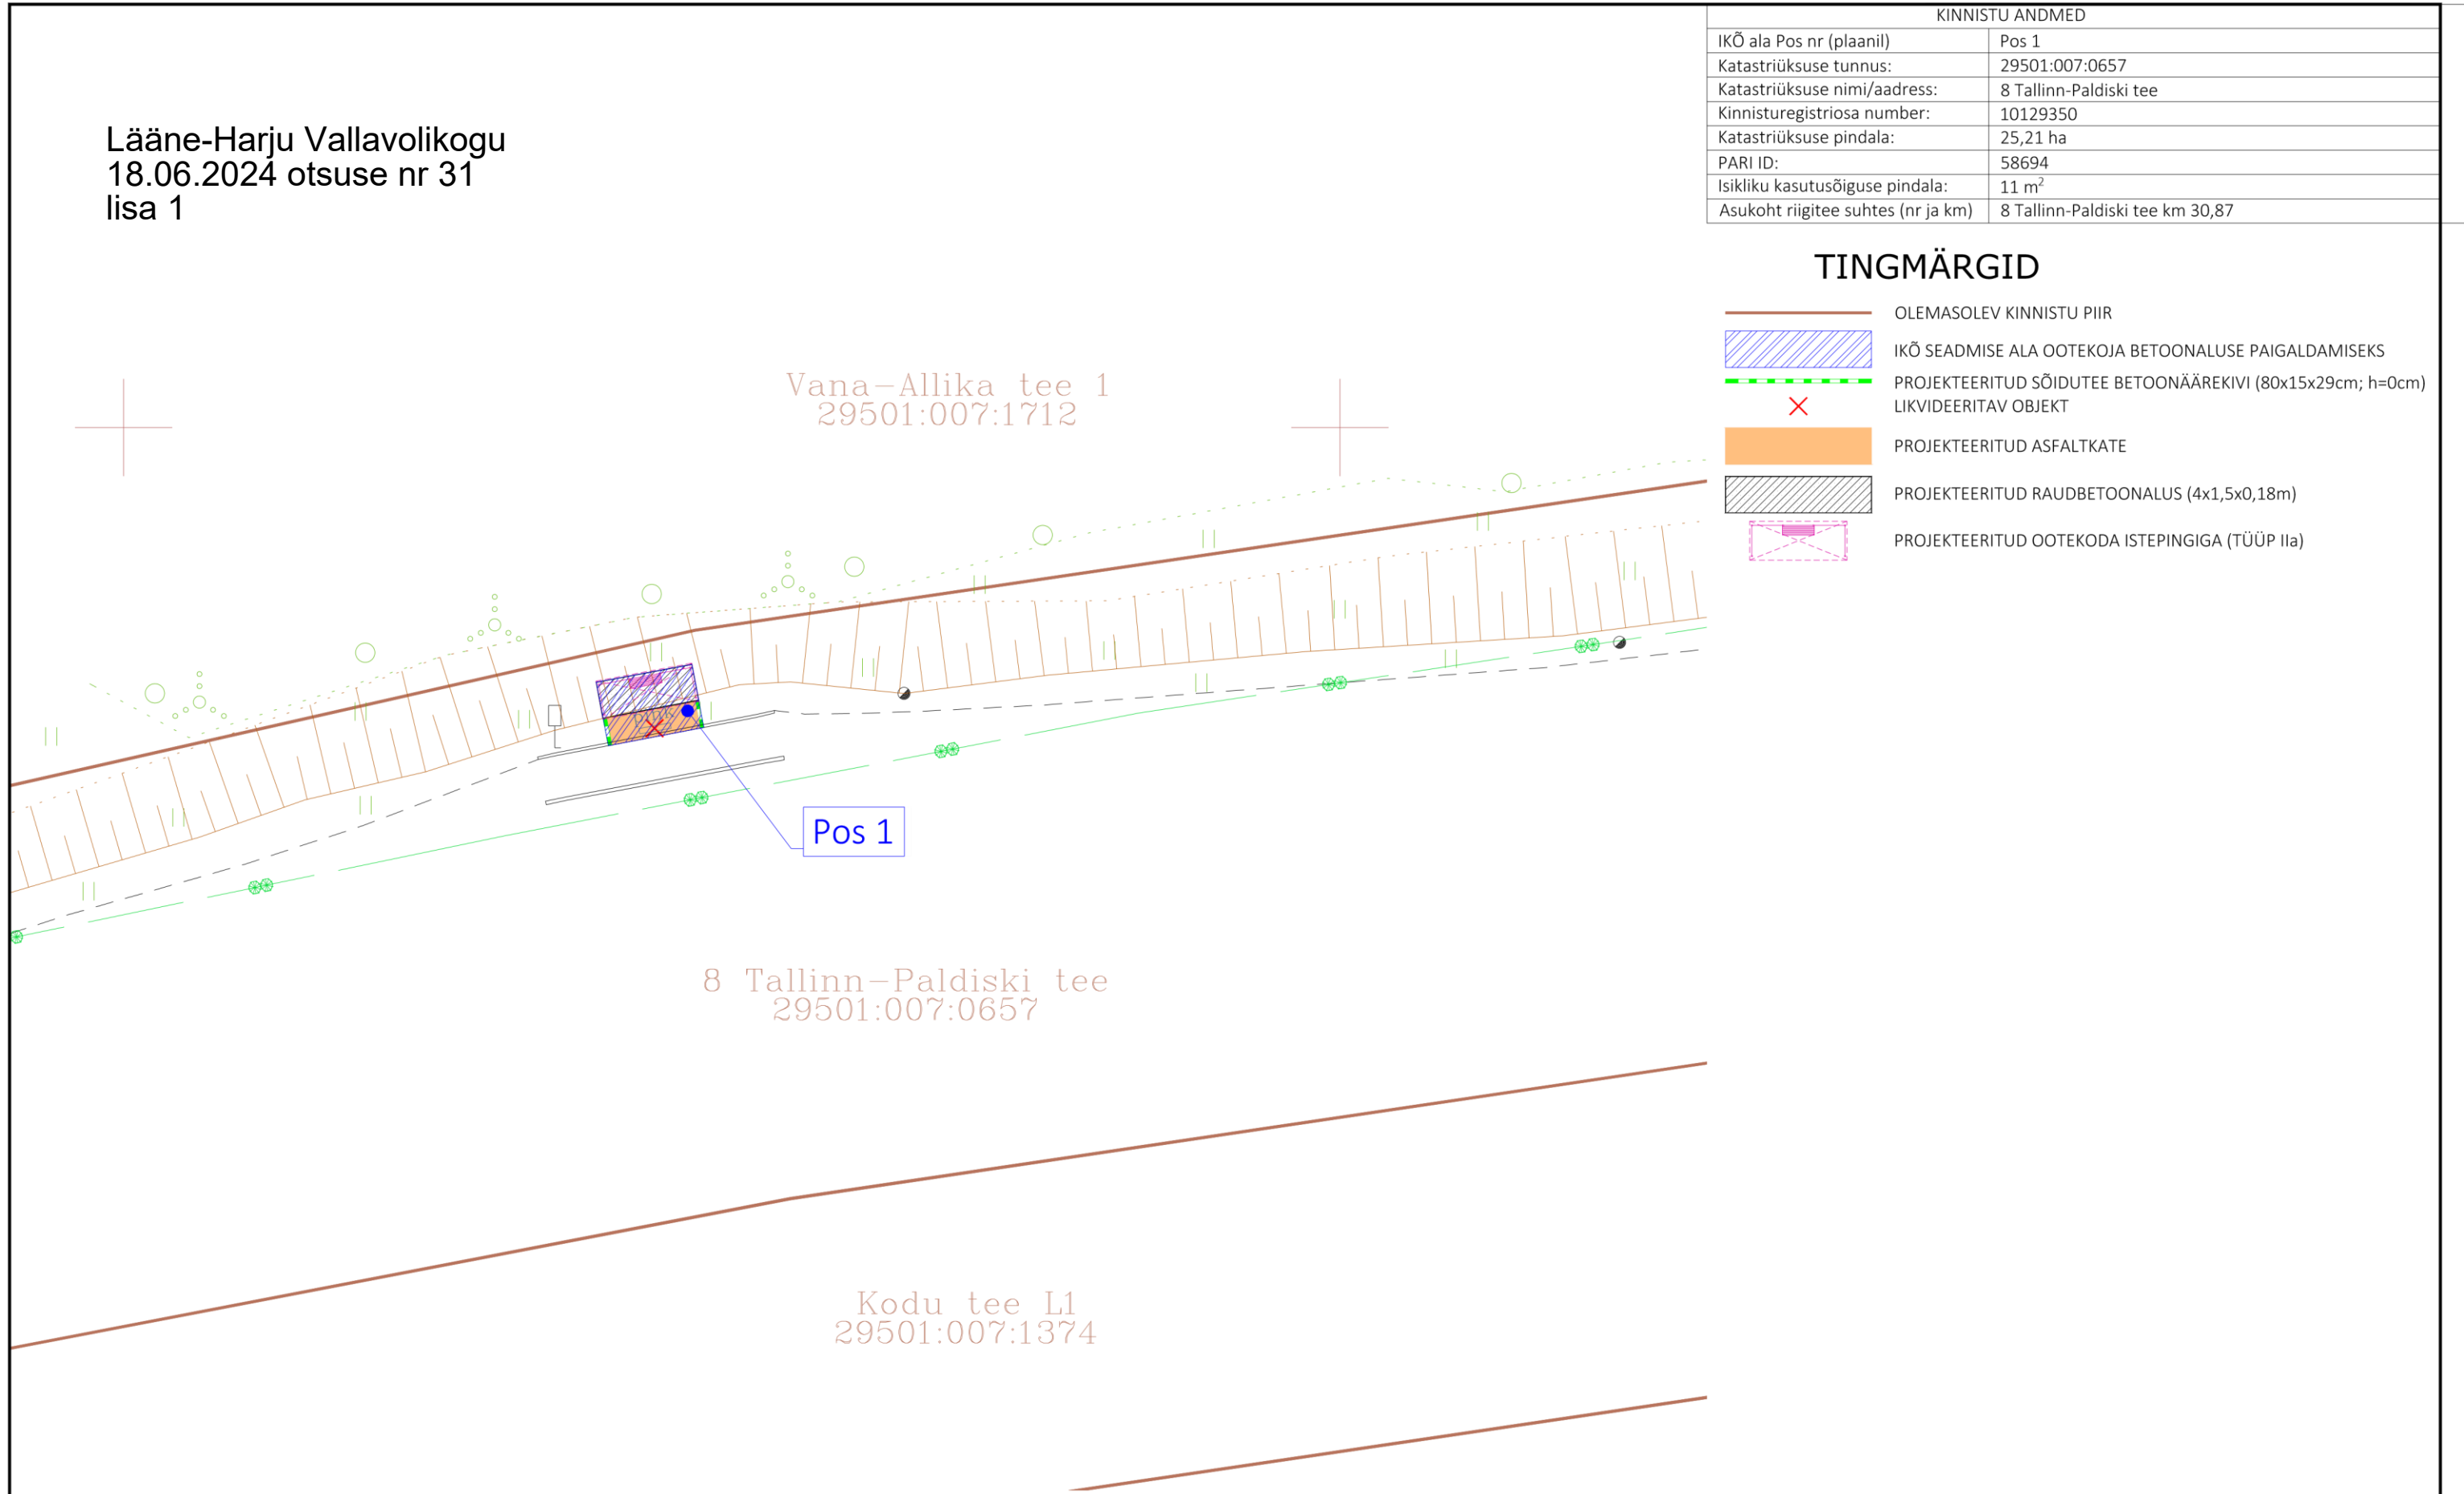

KINNISTU ANDMED	
IKÕ ala Pos nr (plaanil)	Pos 1
Katastriüksuse tunnus:	29501:007:0657
Katastriüksuse nimi/aadress:	8 Tallinn-Paldiski tee
Kinnisturegistriosa number:	10129350
Katastriüksuse pindala:	25,21 ha
PARI ID:	58694
Isikliku kasutusõiguse pindala:	11 m²
Asukoht riigitee suhtes (nr ja km)	8 Tallinn-Paldiski tee km 30,87

TINGMÄRGID

- OLEMASOLEV KINNISTU PIIR
- IKÕ SEADMISE ALA OOTEKOJA BETOONALUSE PAIGALDAMISEKS
- PROJEKTEERITUD SÕIDUTEE BETOONÄÄREKIVI (80x15x29cm; h=0cm) LIKVIDEERITAV OBJEKT
- PROJEKTEERITUD ASFALTKATE
- PROJEKTEERITUD RAUDBETOONALUS (4x1,5x0,18m)
- PROJEKTEERITUD OOTEKODA ISTEPINGIGA (TÜÜP IIa)

Märkus:		1. Geodeetiline alusplaan on koostatud Geodeesia24 OÜ poolt töö nr 8745-24. Koordinaadid L-Est '97 ja kõrgused EH2000 süsteemis.			
 EXTech Design OÜ		REG: 11967596 GSM: +372 53474036 E-POST: info@extech.ee MTR REG NR: • EEP004936 • ELK000167 EPE001589	OBJEKT Benita kodu bussipeatuse ootekoja paigaldamise ehitusprojekt		JOONIS Isikliku kasutusõiguse seadmise plaan
SIHI TN 122, 10918 TALLINN, HARJU MAAKOND		Aadress		Töö nr.	24006
Projekti juht K.Volk		Tee nr 8 Tallinn-Paldiski tee km 30,87 Valkse küla, Lääne-Harju vald, Harjumaa		Muutkava	1:250
Projekteeris K.Volk		Tellija		Loomise kuupäev	02.04.2024
Kontrollis K.Volk		Lääne-Harju Vallavalitsus		Joone nr.	TL-9-01
				Staadium	PP
				Formaat	A3
				Muutmise kuupäev	18.04.2024
				Leht/lehti	1/1