


24504:008:1870
Postijaama tee 3

24504:008:1900
Muri tee 3

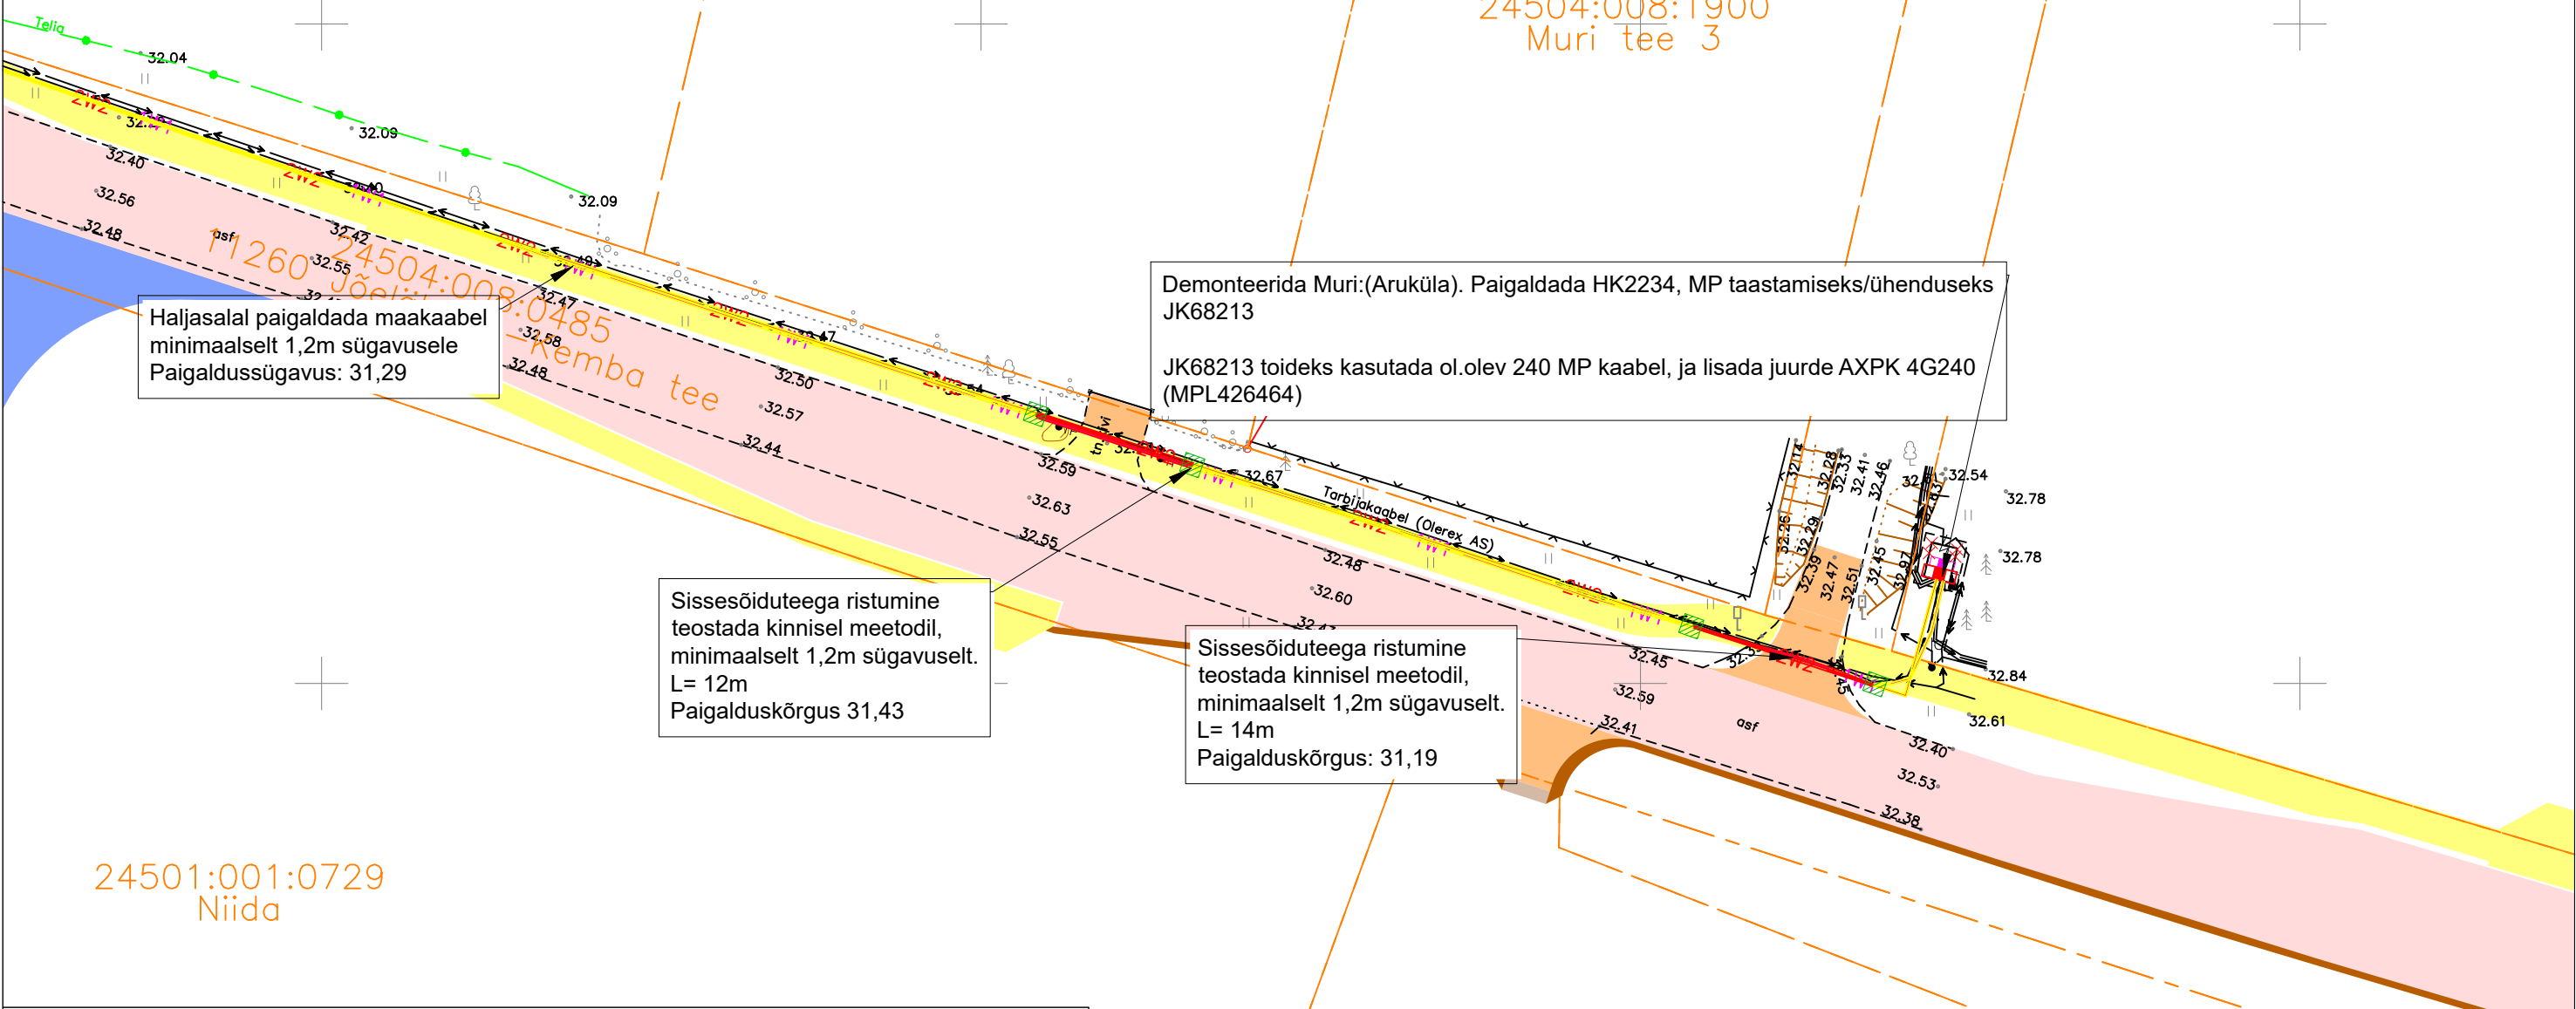

Haljasalal paigaldada maakaabel
minimaalselt 1,2m sügavusele
Paigaldussügavus: 31,29

Demonteerida Muri:(Aruküla). Paigaldada HK2234, MP taastamiseks/ühenduseks JK68213
JK68213 toideks kasutada ol.olev 240 MP kaabel, ja lisada juurde AXPk 4G240 (MPL426464)

Sissesõiduteega ristumine
teostada kinnisel meetodil,
minimaalselt 1,2m sügavuselt.
L= 12m
Paigalduskõrgus 31,43

Sissesõiduteega ristumine
teostada kinnisel meetodil,
minimaalselt 1,2m sügavuselt.
L= 14m
Paigalduskõrgus: 31,19

24501:001:0729
Niida

TINGMÄRGID ASENDIPLAANIL

- Olemasolev MP maakaabel
- Projekteeritud 0,4 kV maakaablid kaitsetorus 750N
- Projekteeritud 0,4 kV maakaablid kaitsetorus 1250N (kinnisel meetodil)
- Kinnistu piir
- Olemasolev KP maakaabel
- Projekteeritud puurkaevik
- olemasolev sidetrass

Märkus:
- Geoalusena kasutatud Enersense AS tööd nr. EN-24-42
- Teiste kommunikatsioonidega rööpkulgemisel ning ristumisel jälgida ettenähtud vahekaugused
- maandusi vaadata jooniselt 003 "Elektriskeem"
- Pärast kaevetöid taastada pinnase endine olukord ning korrastada ehitusjäljed. Pinnase täitmisel arvestada hilisemat vajumist, tagasitõidatav pinnas tihendada.
- Alusel arvestatud transpordiameti joonisega: P21014_EP_TL-4-1_v01_Asendiplaan

Tellija: elektrilevi enersense	Address: Mõigu 3, Tallinn 10112 Reg. nr: 11445550	Kuupäev: 28.02.2024 Töö nr: IH24-05
	E-mail: Janar.Kubbi@enersense.com Tel nr: +372 56607557	Joon nr: 001 Mõõtkava: 1:500
Töö nimetus: Kivisilla tee 1 kaitsme nimivoolu suurendamine Jõelähtme küla, Jõelähtme vald, Harju maakond LC0777	Projekteeris: Janar Kubbi Kontrollis: Liina Randvoo	
Joonise nimetus: Asendiplaan		

24501:001:0729