


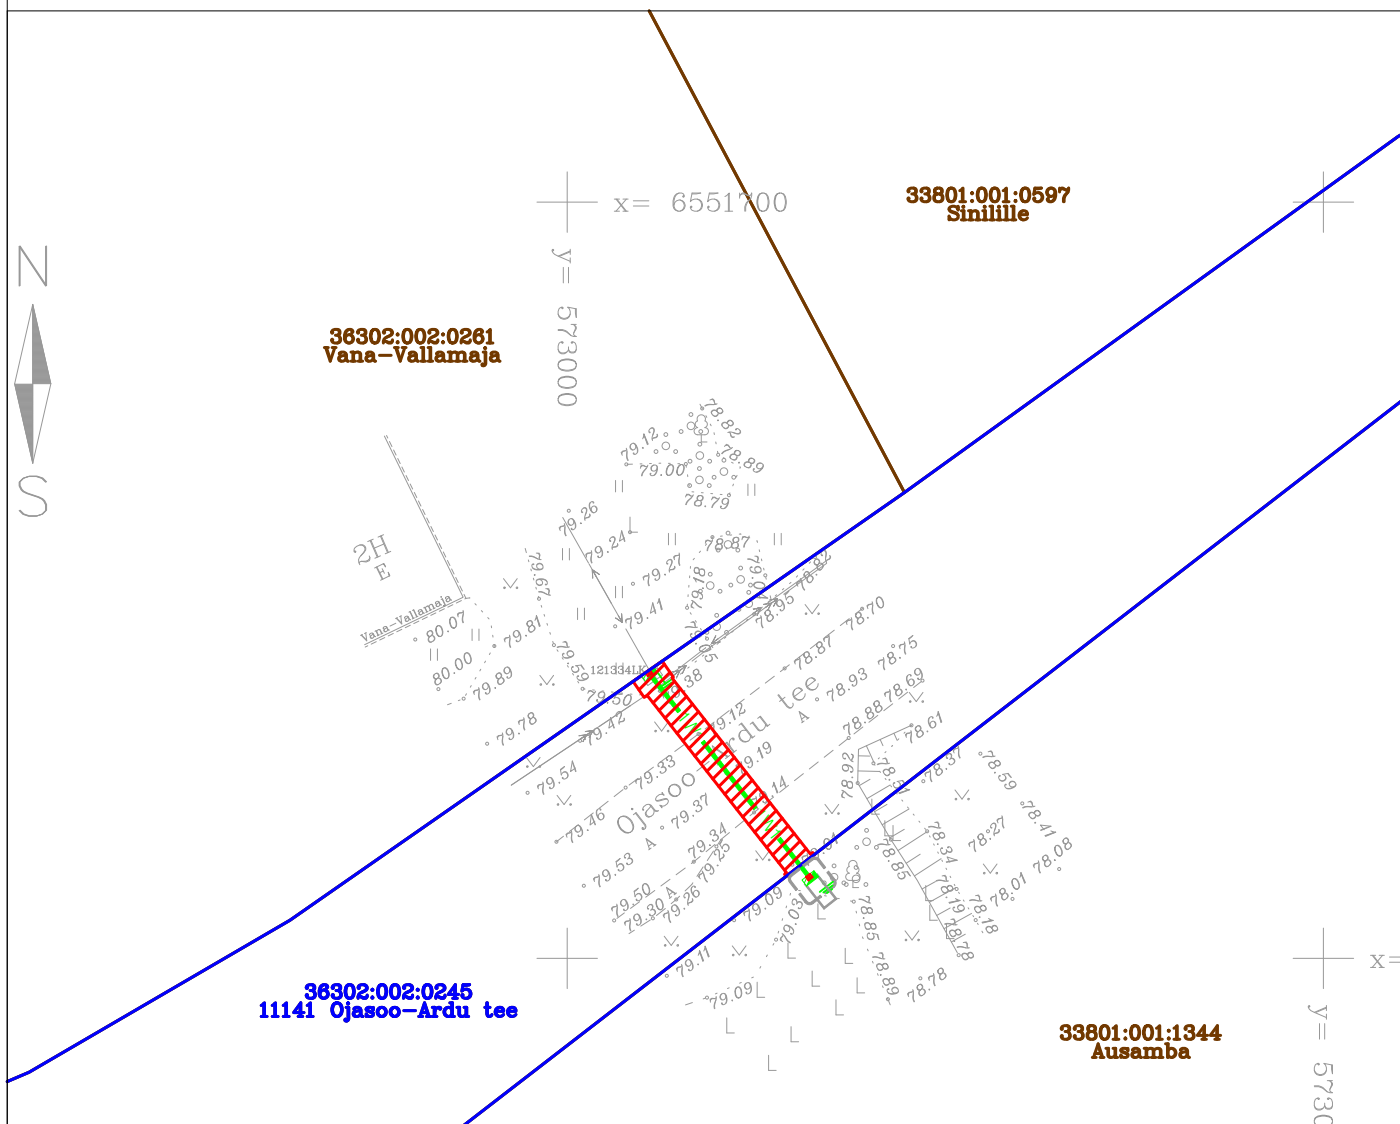

Jrk nr	IKÕ ala Pos nr (plaanil)	Kinnistu registrios number	Katastriüksuse tunnus, nimi ja sihtotstarve	Ala pindala ruutmetrites m²
1.	Pos 1	9773350	36302:002:0245 11141 Ojasoo-Ardu tee Transpordimaa	33 m²

TINGMÄRGID:



Kasutusõiguse ala (0,4 kV maakaabelliin)



Projekteeritud 0,4 kV maakaabelliin



Projekteeritud liitumiskilp



Projekteeritud kilbi reaalsuurus ja täpne asukoht



Projekteeritud maanduspaigaldis



Katastriüksuse piirid



Koormatava kinnistu piirid

Koostas: Anastasia Soboleva
OÜ Pluvo Eesti projekteerija
anastasia@pluvo.ee
tel.: +372 5647 2977

Projekteeritava tehnovõrgu pikkus 16 m

Töö nimetus:
Ausamba kinnistu elektrivarustus

Objekti aadress: 11141 Ojasoo-Ardu tee, Ausamba,
Vana-Vallamaja, Rava küla, Kose vald, Harjumaa

Tellija
Elektrilevi OÜ

Joonise nimetus:

Isikliku kasutusõiguse seadmise
plaan



OÜ PLUVO EESTI
Värvi tn 4, 10621
Tallinn, Eesti
e-mail: info@pluvo.ee
www.pluvo.ee

MTR nr.
TEL003705

Töö nr:

PL25-60-26

Staadium:

TP

Versioon:

-

Joon. nr:

-

Mõõtkava:

1:500

Faili nimi:

26. Koormatava ala plaanid.dwg

Leht:

1/1