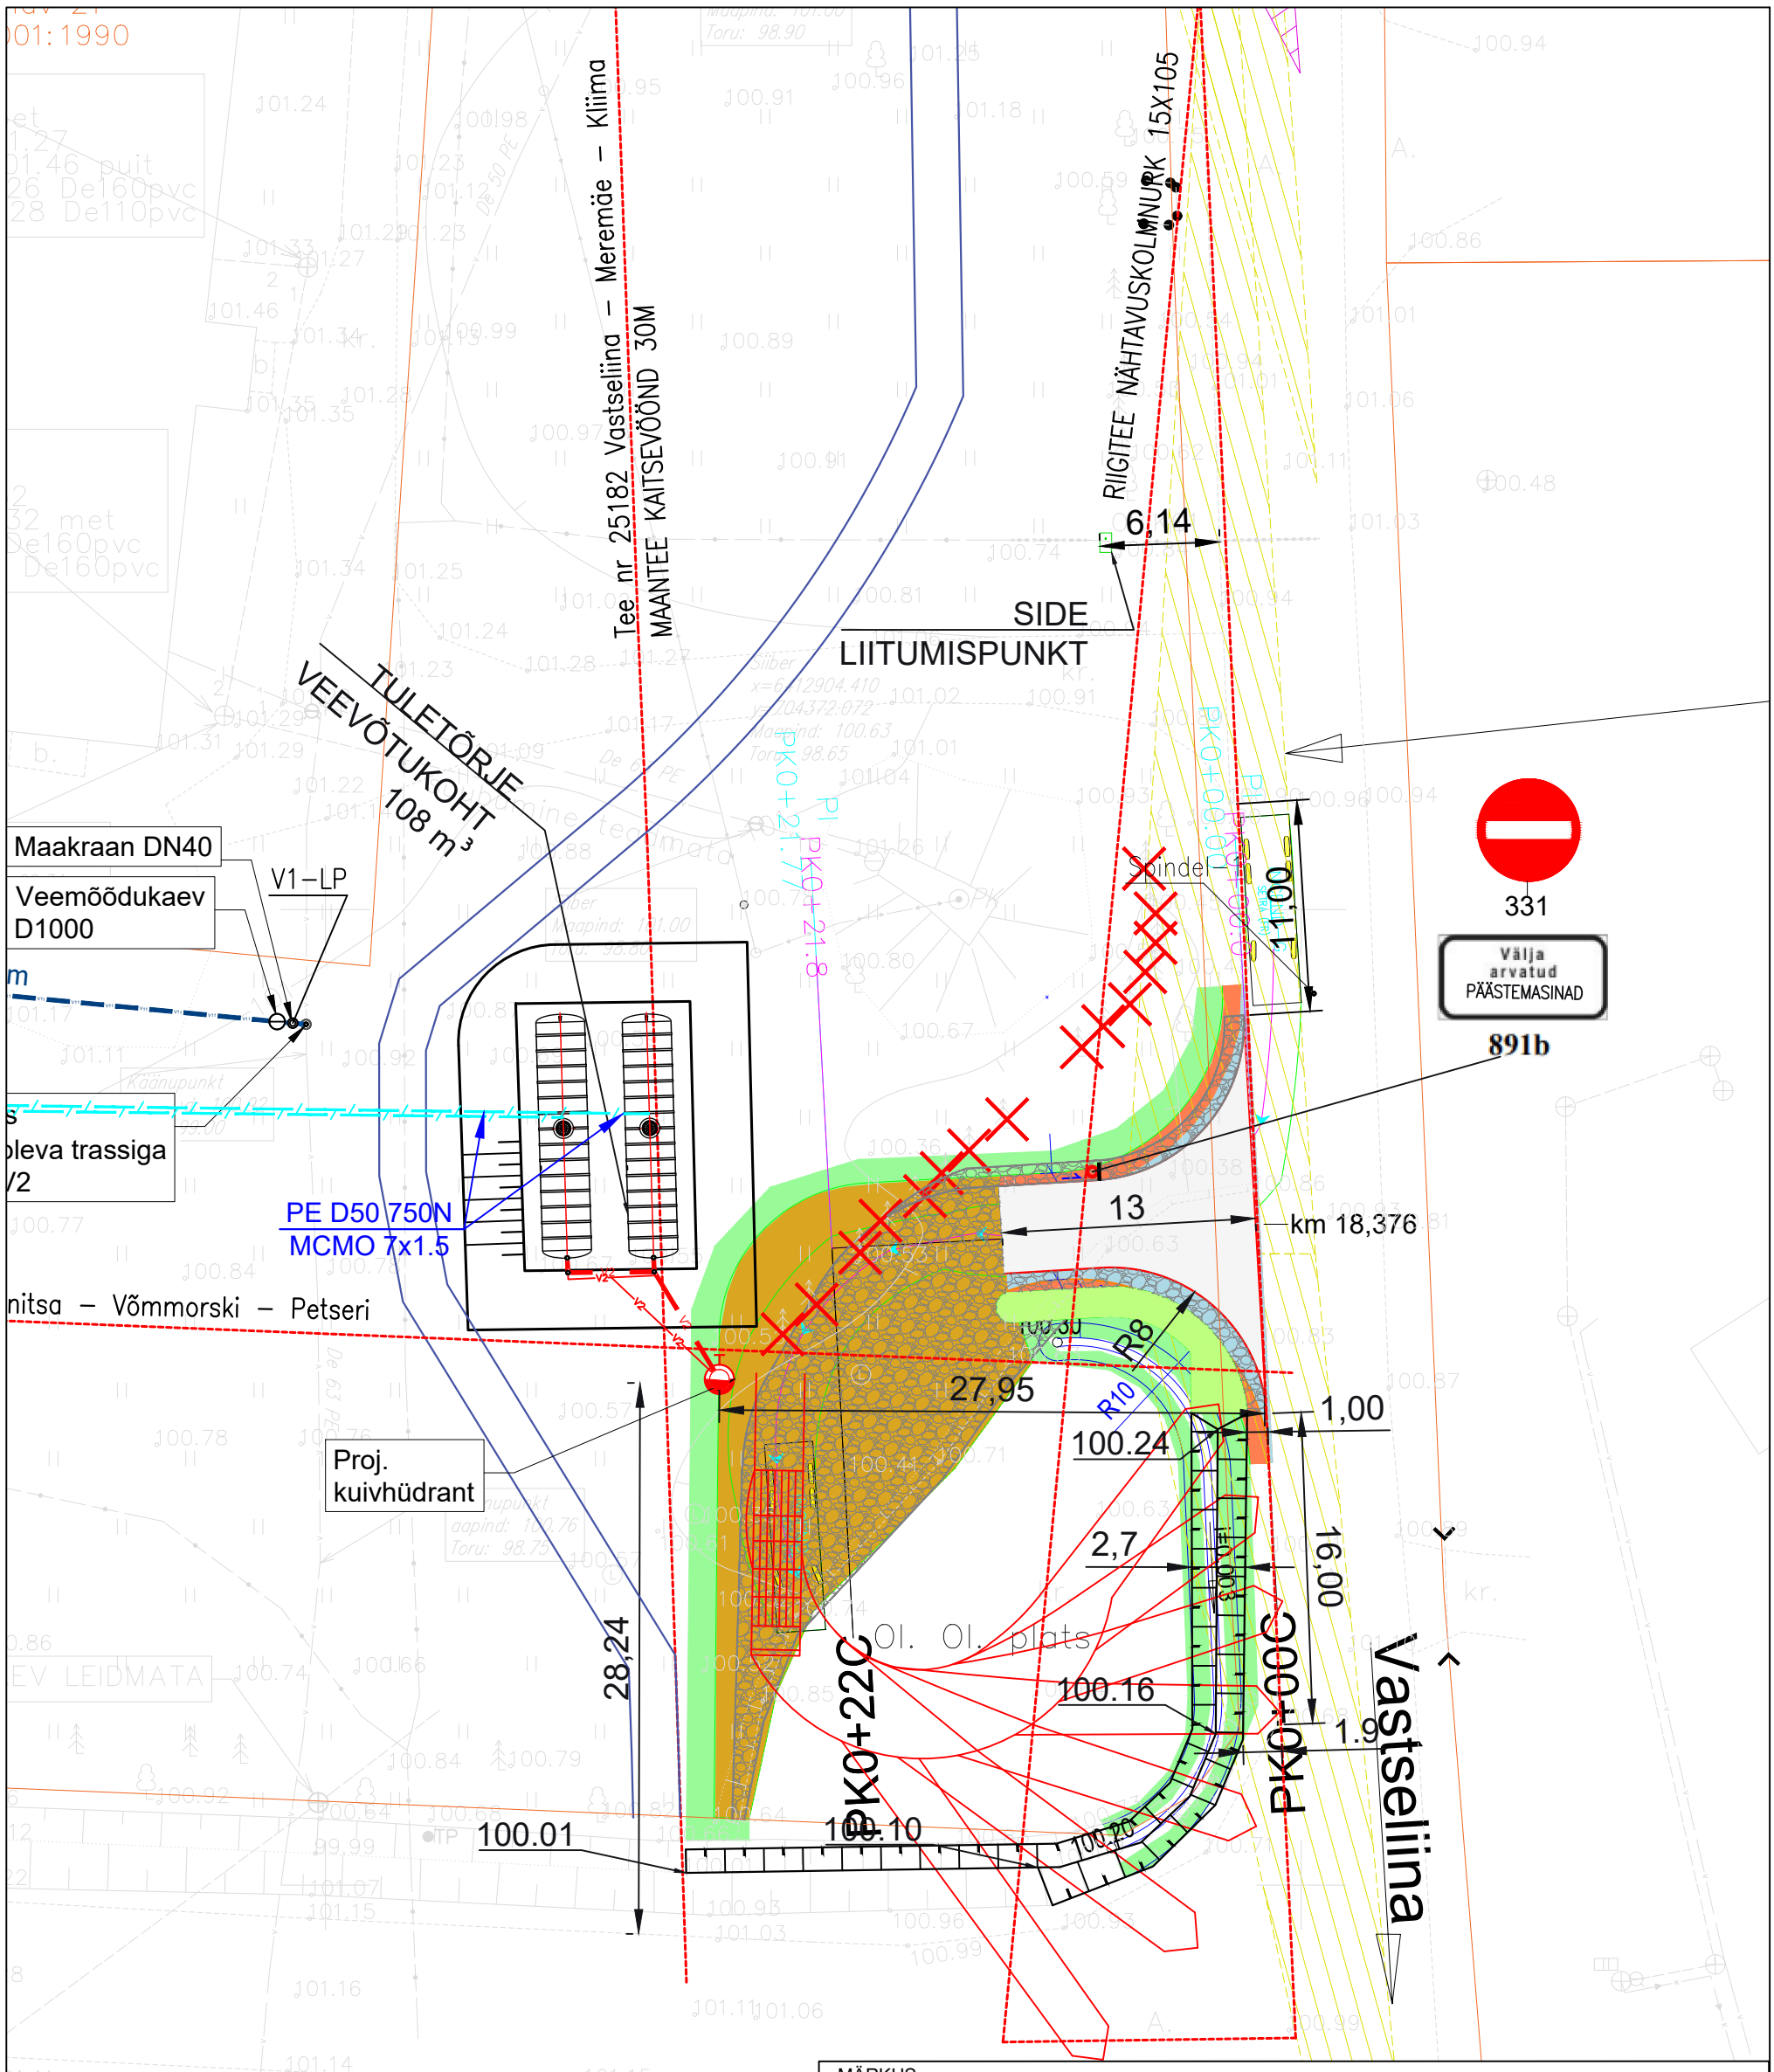

MÄRKUS:

1. Geodeetiline alusplaan on koostatud 10.2022 A&O MAAMÕÕDUBÜROO OÜ poolt, töö nr 366/22. Kõrgussüsteem EH2000, koordinaatsüsteem L-Est97;
2. Joonisel ühikuta mõõdud on meetrites.
3. Välisveevarustus, kanalisatsiooni ja sadmeveekanalisatsiooni lahendust vaata iConsult OÜ poolt koostatud põhiprojekti nr. 23006
4. Tugevvoolupaigaldiste lahendust vaata Elekter OÜ poolt koostatud põhiprojekti nr. EL2312
5. Nõrkvoolupaigaldiste lahendust vaata OÜ Domik poolt koostatud põhiprojekti nr. 04724
6. Soojuspuuraukude lahendust vaata Keskkonnlahendused OÜ põhiprojekti nr. 24-24
7. Teede ja katendite lahendust vaata Teede Kavand OÜ poolt koostatud põhiprojekti nr. 2423
8. Sadameveetiigi lahendust vaata Inseneribüroo Urmas Nugin OÜ poolt koostatud põhiprojekti nr. 2024045.5

masolev
veekanalisatsiooni
mispunkt

INSENERIBÜROO URMAS NUGIN Tähe 106, 51013 Tartu, tel. 7303735, www.ibun.ee			TÖÖ NIMI LÕUNA-EESTI AIASAADUSTE VÄÄRINDAMISKESKUSE VÄLJAARENDAMISE EHITUSPROJEKT		
OBJEKTI ASUKOHT KESKTÄNAV 27, OBINITSA KÜLA, SETOMAA VALD, VÕRU MAAKOND			JOONISE NIMI	TÖÖ NUMBER	STAADIUM
KOOSTAS	L.LOKKO	(.bdoc)	TULETÕRJE VEEVÕTUKOHT	TÄHIS AS-4-04	VERSIOON v01	JOONIS 4/4
KONTROLLIS		(.bdoc)	TELLIJA OSAÜHING AIASAADUSTE VÄÄRINDUSKESKUS	MÕÕTKAVA M 1:500	FORMAAT A3	KUUPÄEV 25.09.2024