
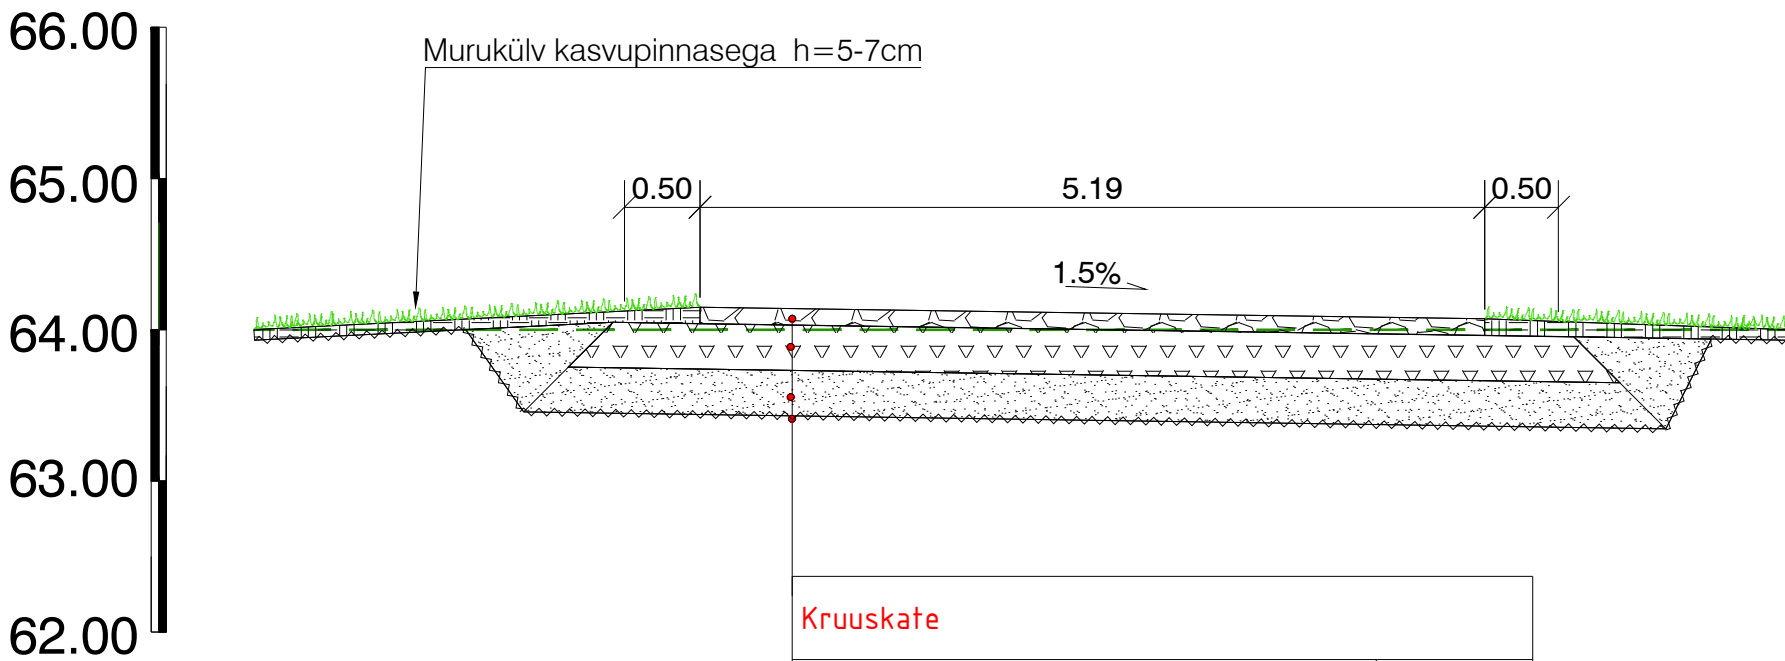


Lõige 1-1

Naha tee

Lõige 2-2

Kivikatku tee

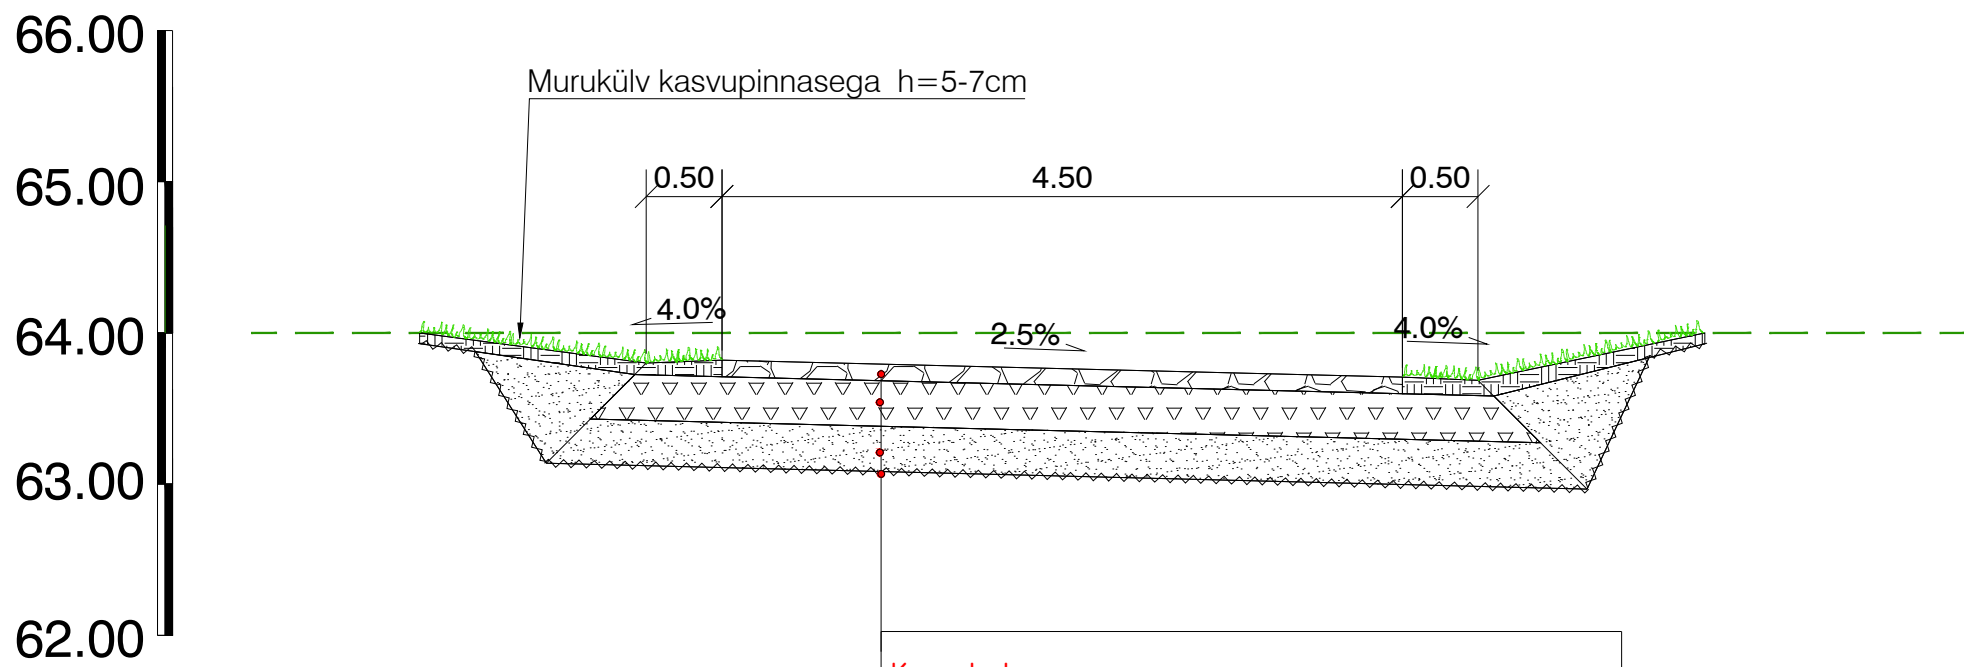


Kruuskate	
Purustatud kruus	h=11 cm
Kiilutud paekillustik fr 32/63	h=30 cm
Dreenkiht	h=30 cm
Täitematerjal (vajadusel)	
Olemasolev alus	

Kruuskate	
Purustatud kruus	h=11 cm
Kiilutud paekillustik fr 32/63	h=30 cm
Dreenkiht	h=30 cm
Täitematerjal (vajadusel)	
Olemasolev alus	

Lõige 3-3

Vana tee

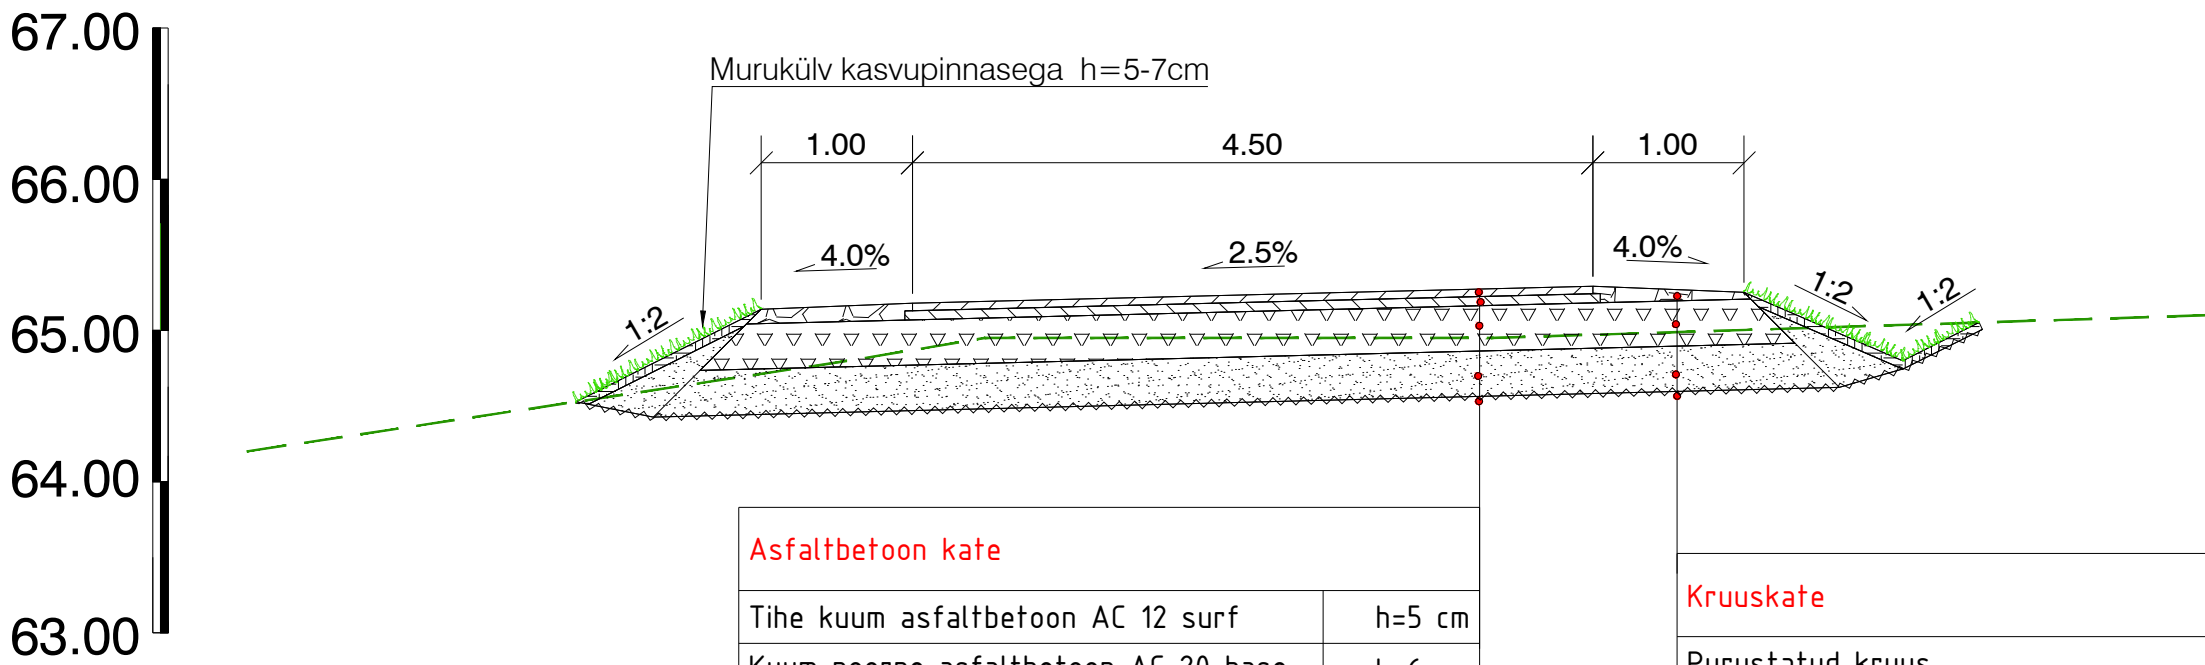

Asfaltbetoon kate	
Tihe kuum asfaltbetoon AC 12 surf	h=5 cm
Kuum poorne asfaltbetoon AC 20 base	h=6 cm
Kiilutud paekillustik fr 32/63	h=30 cm
Dreenkiht	h=30 cm
Täitematerjal (vajadusel)	
Olemasolev alus	

Kruuskate	
Purustatud kruus	h=11 cm
Kiilutud paekillustik fr 32/63	h=30 cm
Dreenkiht	h=30 cm
Täitematerjal (vajadusel)	
Olemasolev alus	

Muudatused:	Kuupäev	Muudatuste kirjeldus
-------------	---------	----------------------

Geoalus:	Koostaja: Kobras OÜ	Töö nr: 2023-325	Möödistatud: jaanuar 2024
----------	---------------------	------------------	---------------------------

Koordinaadid L-EST97 süsteemis, Kõrgused EH2000 (Amsterdami null) süsteemis.

TPK Projekt OÜ		TPK Projekt OÜ Narva mnt. 32-5 Tallinn 10120 Eesti tel: +372 52283111 lauri@tpkprojekt.ee reg.: 16418999 MTR EEP004706 EPE001531, 11.01.2022	Projekti nimi:			
Projekti juht	Lauri Künnapuu		Alavere teede ristumiskohad			
Projekteerija	Lauri Künnapuu		Objekti asukoht:			
			Riigitee nr 11137 Alavere - Voose km 2,97; 3,14 Riigitee nr 12 Kose - Jägala km 13,99			
			Joonise nimi:			
			Ristlõiked			
Faili nimi:	2524_PP_TL-6_ristloige.dwg		Töö nr:	Joonise tähis [nr - leht (lehti)]:	Staadium:	Möötkava:
Koostatud / trükitud:	27.03.2024 / 27.03.2024		2524	TL-6-01	Põhiprojekt	1:50