


Joonis: 1

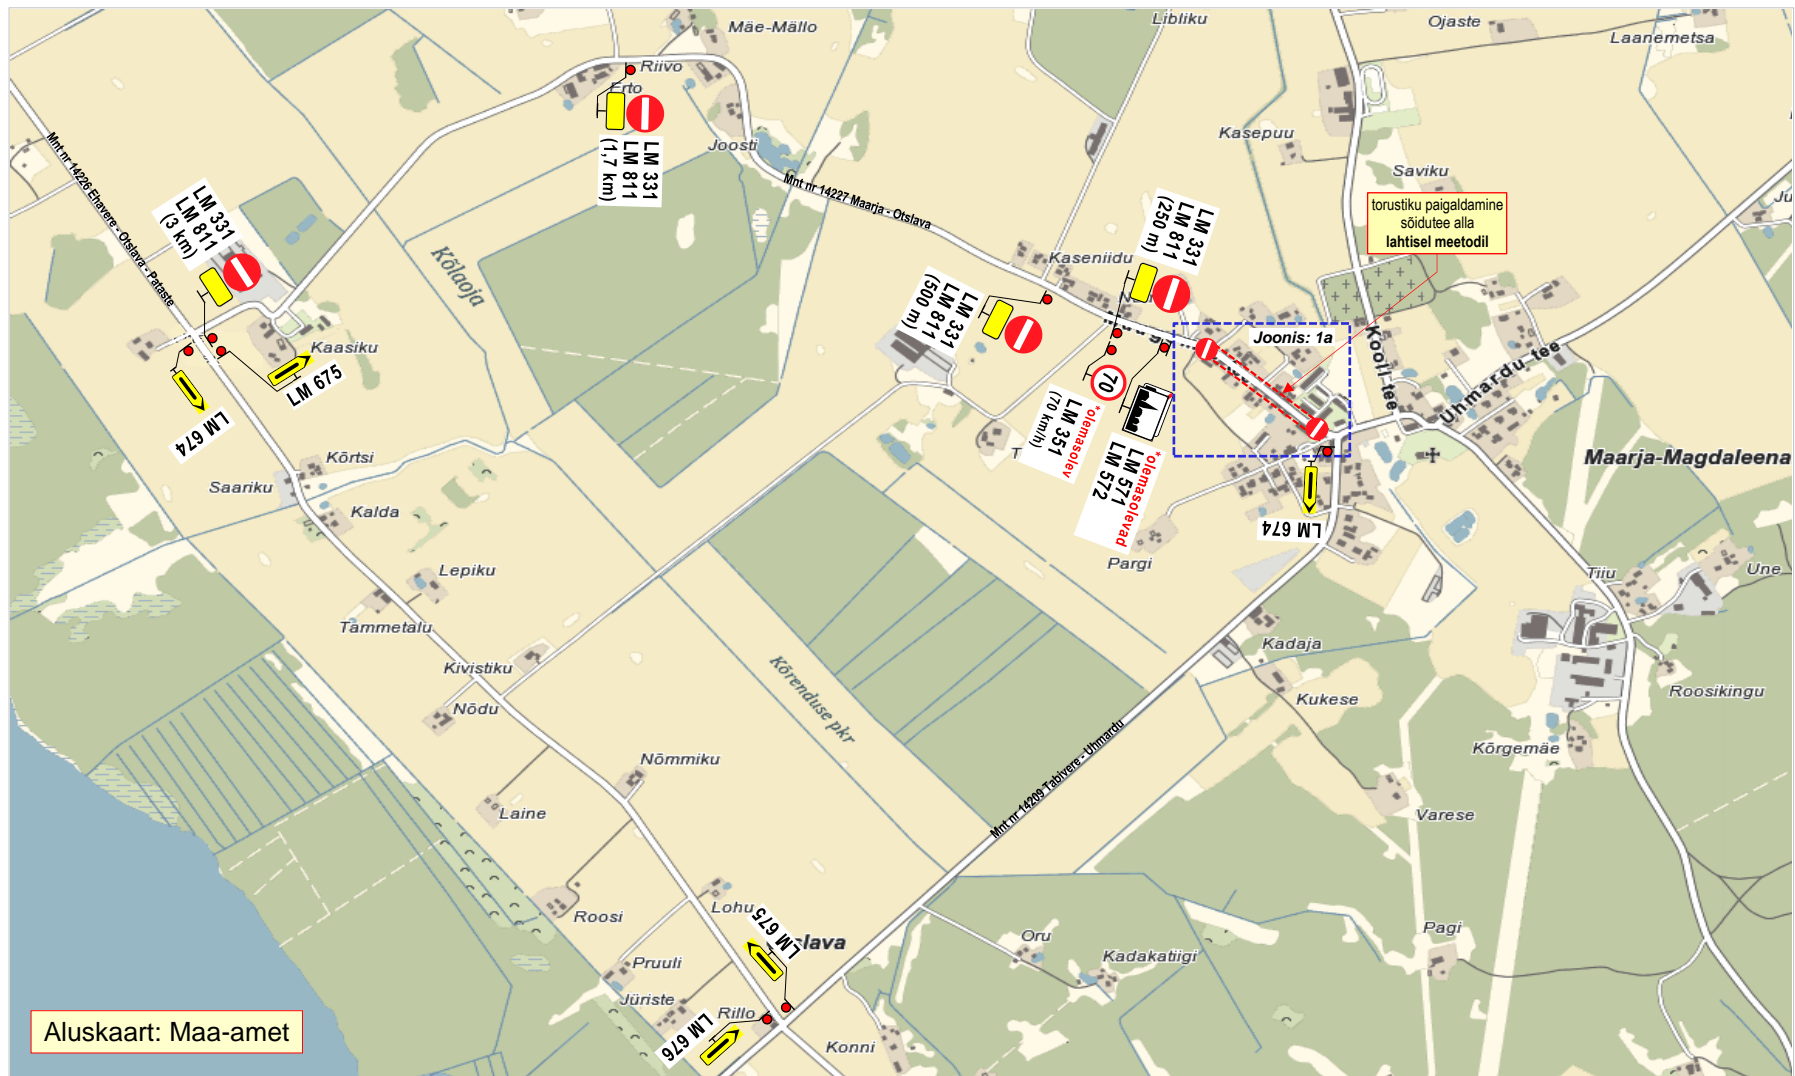

Märkused:

- Teostatavad tööd: **vee- ja kanalisatsioonitorustiku paigaldamine lahtisel meetodil.**
- Tööde teostamiseks **suletakse** sõidukite liiklusele **mnt nr 14227 Maarja - Otslava** km-d: 0,00 - 0,41. Tööpäeva lõppedes tagatakse sõidukitega juurdepääs kinnistutele.
- Ehitustöödega kaasnevatest **liikluspiirangutest teavitada** tööalasse jäävate **kinnistute valdajaid**. Vajadusel tagada sõidukitega juurdepääs kinnistutele. Liiklusmärgil **LM 891** kirje: "**Välja arvatud ehitaja loal**".
- Tööde ala asub alalise märgi **LM 571 „Asula“** mõjualas.
- Kasutada **II- suurusgrupi** liiklusmärke.
- Liikluspiirangutest ja tööde teostamisest teavitada liiklusjuhtimiskeskust (e-post: tmc@transpordiamet.ee) või Transpordiametit **Tark Tee** liikluspiirangute iseteeninduskeskkonnas. Teavitust saata **vähemalt 1 ööpäev** enne piirangu kehtestamist või tööde alustamist.
- Joonisel toodud ajutiste liikluskorraldusvahendite paigaldamisel, liikluse korraldamisel ja tööde teostamisel lähtuda majandus- ja taristuministri 13.07.2018 määrusest nr 43 "Nõuded ajutisele liikluskorraldusele".

OÜ STOPP

Sepa 17 c, Tartu 51013
tel: 50 14 029
e-mail: stoppy@gmail.com
MTR nr: ELK000059
vastutav isik: Sulev Sannik
kutsetunnistus nr 180686



LIIKLUSKORRALDUSE PROJEKT

Tööde teostamise koht:

maantee nr 14227 Maarja - Otslava km-d: 0,00 - 0,41,
Maarja-Magdaleena küla, Tartu vald, Tartu maakond.

Koostas:

M. Loost

Töid teostab:

WESICO PROJECT OÜ Vasara 50 Tartu 50113.

Tööde algus:

.07.24.a.

Tööde lõpp:

.24.a.


Ohutute liiklustingimuste tagamise eest tööpiirkonnas vastutab: TAURI MARTIS

tel: +372 5858 1855

kuup:

alkiri:

Joonis: 1a

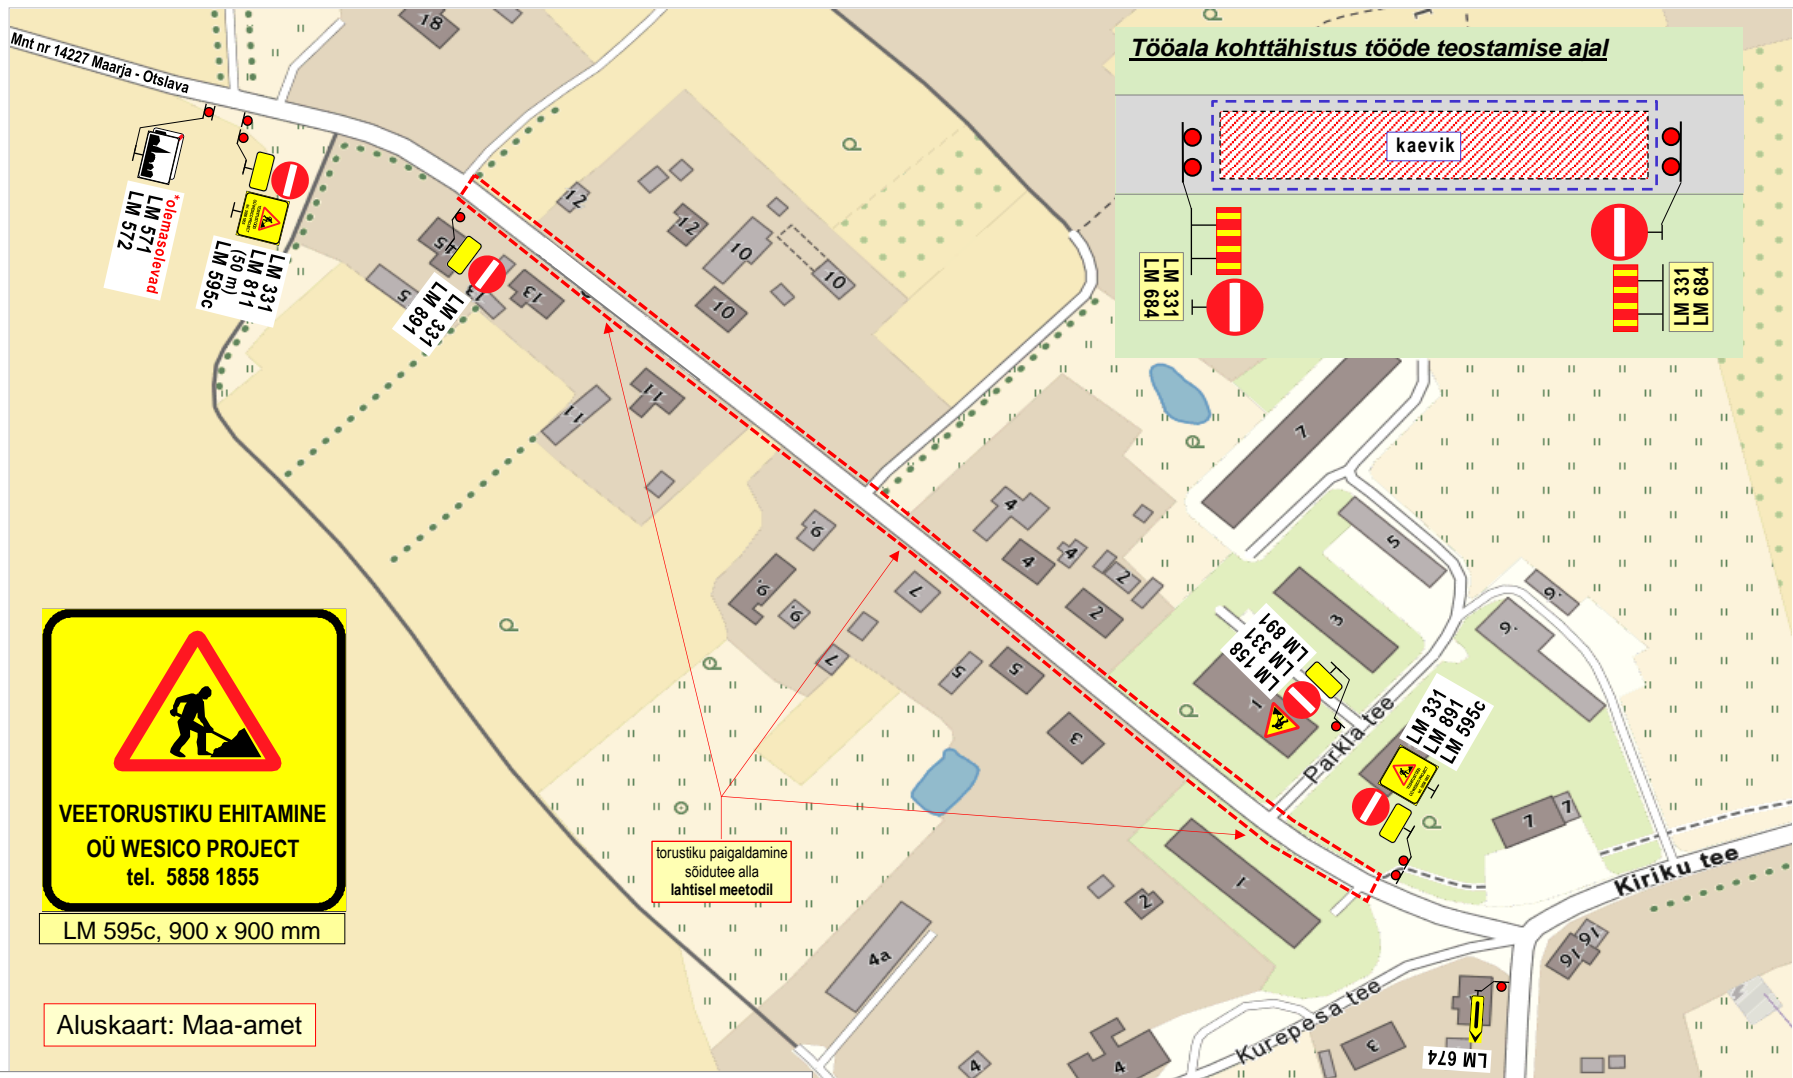

Märkused:

1. Teostatavad tööd: **vee- ja kanalisatsioonitorustiku paigaldamine lahtisel meetodil.**
2. Tööde teostamiseks **suletakse** sõidukite liiklusele **mnt nr 14227 Maarja - Otslava** km-d: 0,00 - 0,41.
Tööpäeva lõppedes tagatakse sõidukitega juurdepääs kinnistutele.
3. Ehitustöödega kaasnevatest **liikluspiirangutest teavitada** tööalasse jäävate **kinnistute valdajaid.**
Vajadusel tagada sõidukitega juurdepääs kinnistutele.
Liiklusmärgil **LM 891** kirje: "**Välja arvatud ehitaja loal**".
4. Tööde ala asub alalise märgi **LM 571 „Asula“** mõjualas.
5. Kasutada **II- suurusgrupi** liiklusmärke.
6. Liikluspiirangutest ja tööde teostamisest teavitada liiklusjuhtimiskeskust (e-post: tmc@transpordiamet.ee) või Transpordiametit **Tark Tee** liikluspiirangute iseteeninduskeskkonnas.
Teavitust saata **vähemalt 1 ööpäev** enne piirangu kehtestamist või tööde alustamist.
7. Joonisel toodud ajutiste liikluskorraldusvahendite paigaldamisel, liikluse korraldamisel ja tööde teostamisel lähtuda majandus- ja taristuministri 13.07.2018 määrusest nr 43 "Nõuded ajutisele liikluskorraldusele".

OÜ STOPP

Sepa 17 c, Tartu 51013
tel: 50 14 029
e-mail: stoppop@gmail.com
MTR nr: **ELK000059**
vastutav isik: Sulev Sannik
kutsetunnistus nr **180686**



LIIKLUSKORRALDUSE PROJEKT

Tööde teostamise koht:

maantee nr 14227 Maarja - Otslava km-d: 0,00 - 0,41,
Maarja-Magdaleena küla, Tartu vald, Tartu maakond.

Koostas:

M. Loost

Töid teostab:

WESICO PROJECT OÜ

Vasara 50 Tartu 50113.

Tööde algus:

.24.a.

Tööde lõpp:

.24.a.

Ohutute liiklustingimuste tagamise eest tööpiirkonnas vastutab: TAURI MARTIS

tel: +372 5858 1855

kuup:

allkiri:

Aluskaart: Maa-amet

LM 595c, 900 x 900 mm



torustiku paigaldamine
sõidutee alla
lahtisel meetodil

Tööala kohttähistus tööde teostamise ajal

