


Proj. 0.4 kV kaabel (esimene nr on kaablite arv kaevikus)
 Proj. liitumiskilp (koos reservtoruga tarbijale)
 Proj. jaotuskilp
 Proj. reservtoru
 Haljastuse taastamine (kaevetööde ala)
 Katastriüksuse piir



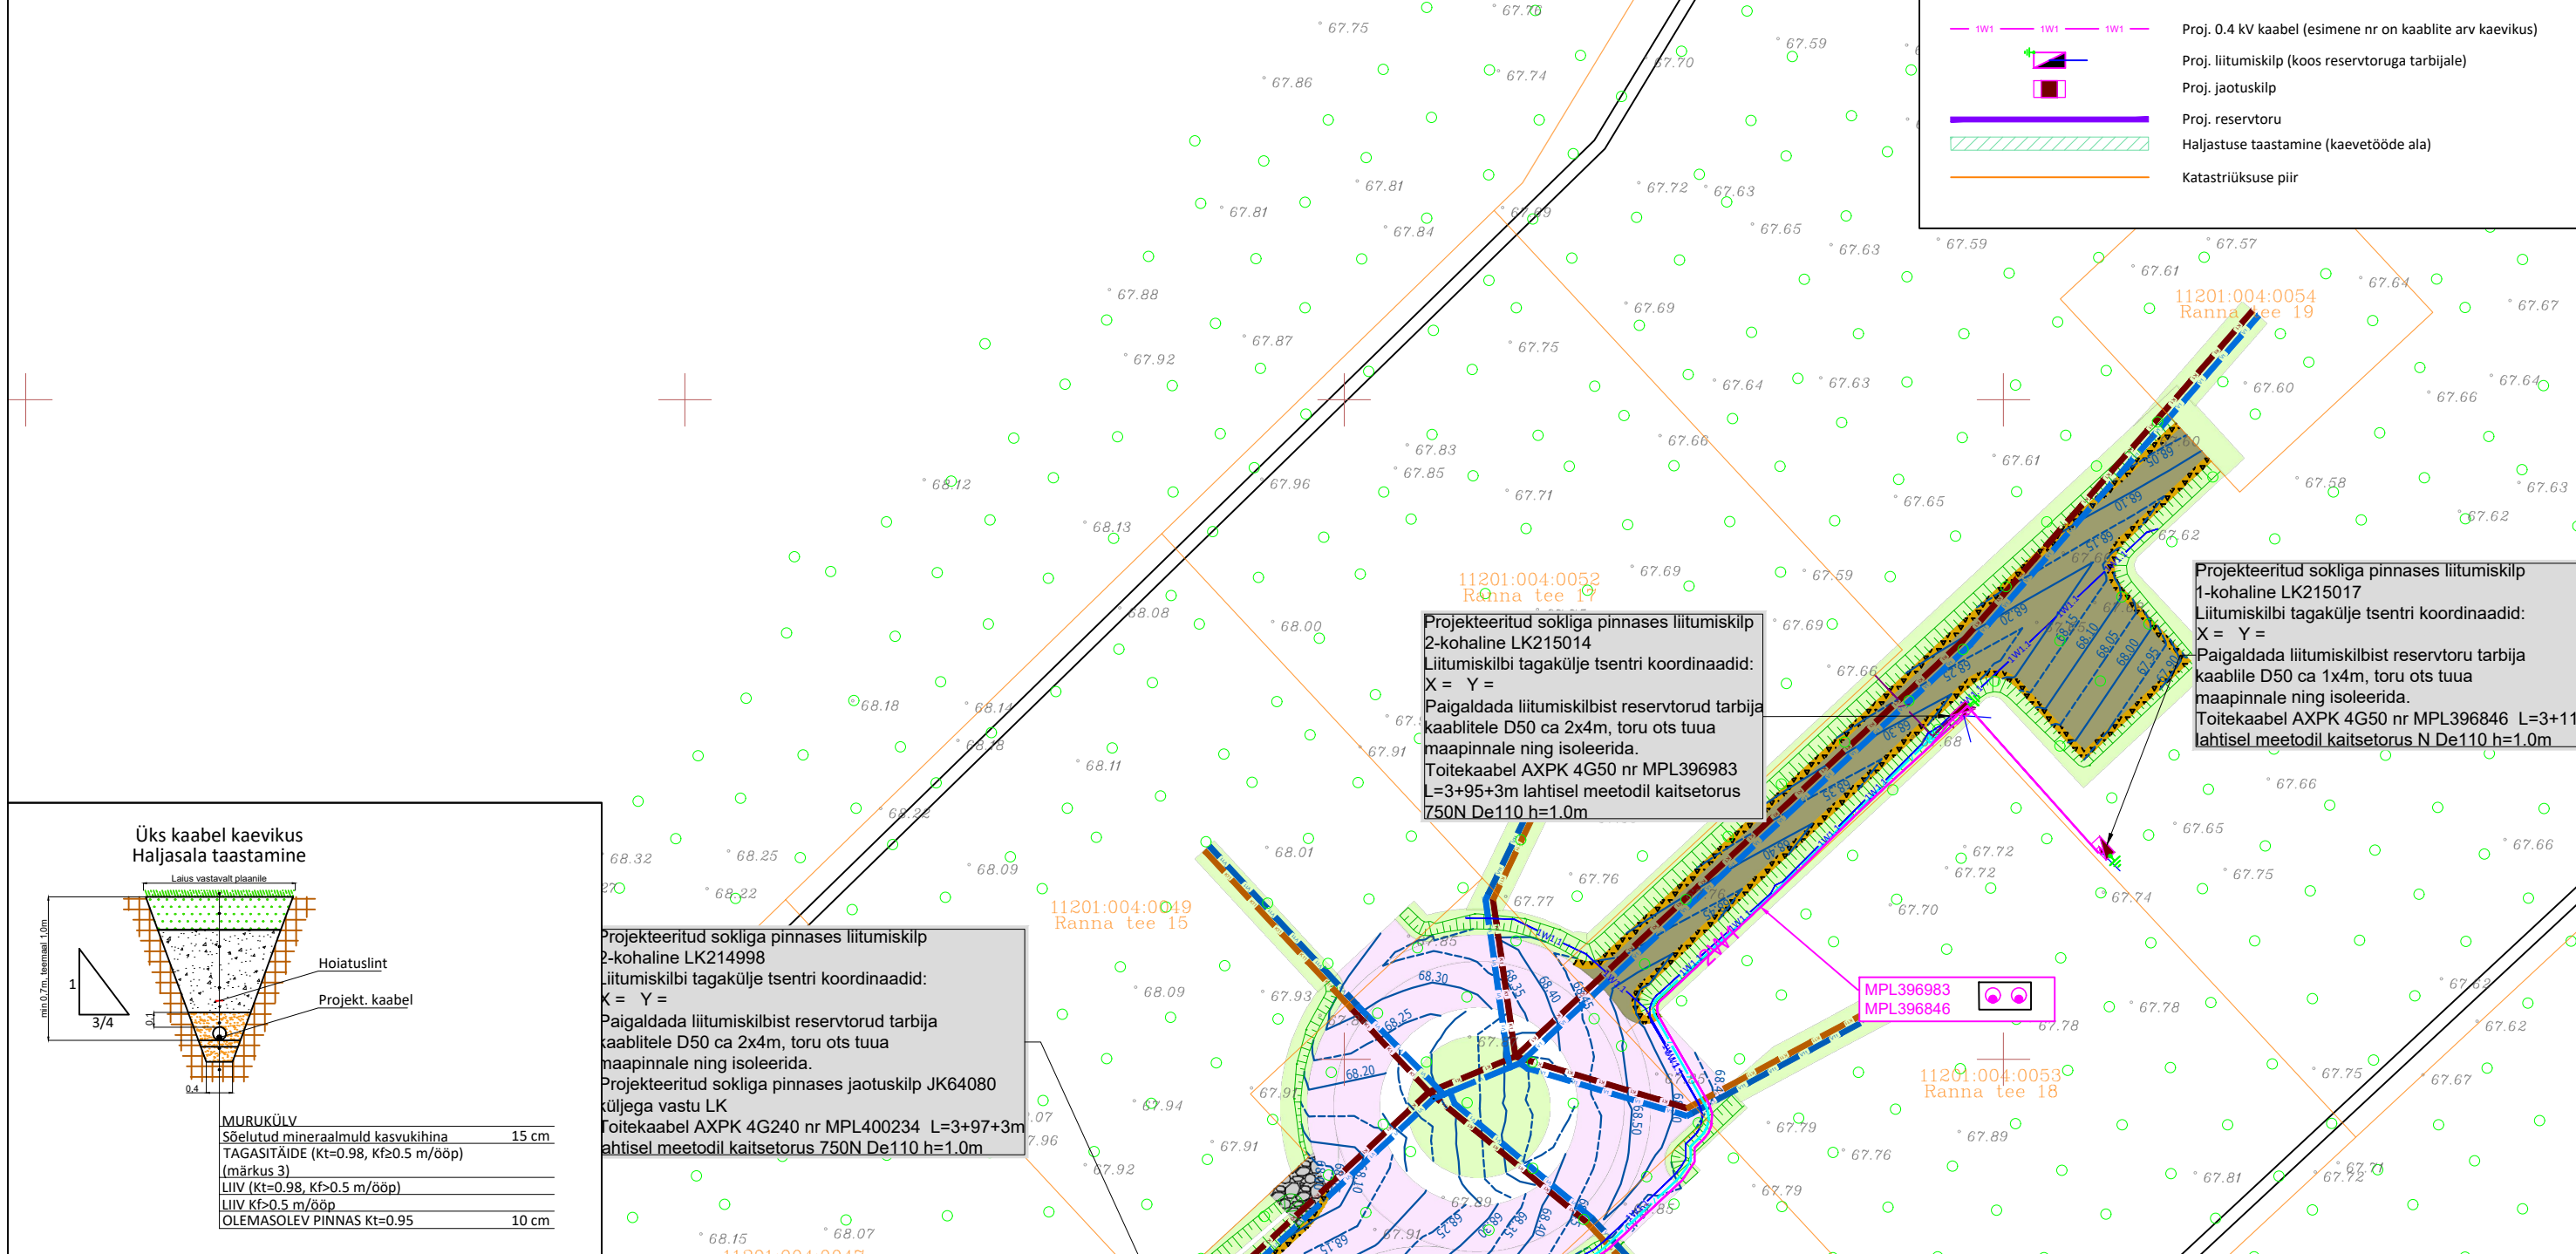


11201:004:0052
 Ranna tee 19
 Projekteeritud sokliga pinnases liitumiskilp
 2-kohaline LK215014
 Liitumiskilbi tagakülje tsentri koordinaadid:
 X = Y =
 Paigaldada liitumiskilbist reservtorud tarbija
 kaablitele D50 ca 2x4m, toru ots tuua
 maapinnale ning isoleerida.
 Toitekaabel AXPK 4G50 nr MPL396983
 L=3+95+3m lahtisel meetodil kaitsetorus
 750N De110 h=1.0m

Projekteeritud sokliga pinnases liitumiskilp
 1-kohaline LK215017
 Liitumiskilbi tagakülje tsentri koordinaadid:
 X = Y =
 Paigaldada liitumiskilbist reservtoru tarbija
 kaablitele D50 ca 1x4m, toru ots tuua
 maapinnale ning isoleerida.
 Toitekaabel AXPK 4G50 nr MPL396846 L=3+11
 lahtisel meetodil kaitsetorus N De110 h=1.0m

11201:004:0049
 Ranna tee 15
 Projekteeritud sokliga pinnases liitumiskilp
 2-kohaline LK214998
 Liitumiskilbi tagakülje tsentri koordinaadid:
 X = Y =
 Paigaldada liitumiskilbist reservtorud tarbija
 kaablitele D50 ca 2x4m, toru ots tuua
 maapinnale ning isoleerida.
 Projekteeritud sokliga pinnases jaotuskilp JK64080
 küljega vastu LK
 Toitekaabel AXPK 4G240 nr MPL400234 L=3+97+3m
 lahtisel meetodil kaitsetorus 750N De110 h=1.0m

Projekteeritud sokliga pinnases liitumiskilp
 2-kohaline LK215013
 Liitumiskilbi tagakülje tsentri koordinaadid:
 X = Y =
 Paigaldada liitumiskilbist reservtorud tarbija
 kaablitele D50 ca 2x4m, toru ots tuua
 maapinnale ning isoleerida.
 Toitekaabel AXPK 4G50 nr MPL L=3+20+3m
 lahtisel meetodil kaitsetorus 450N De110 h=1.0m

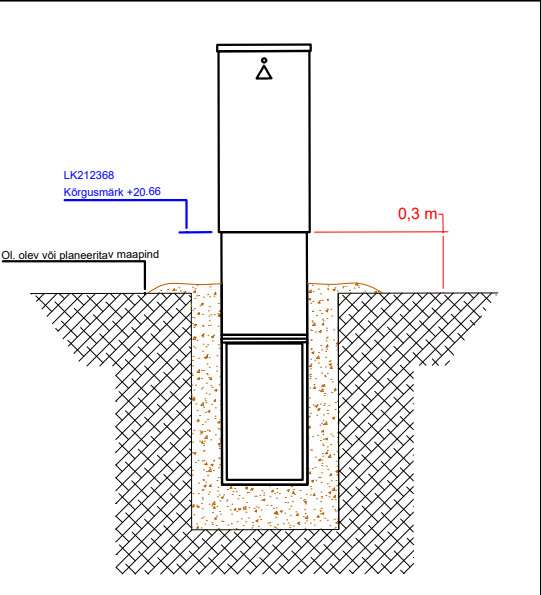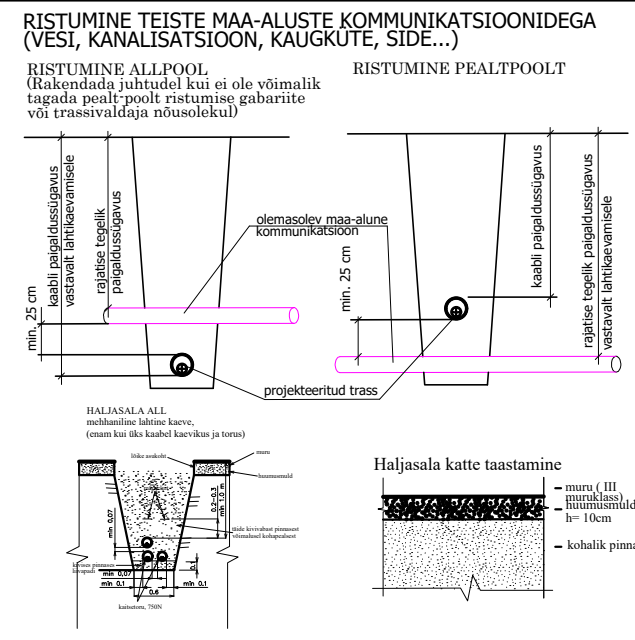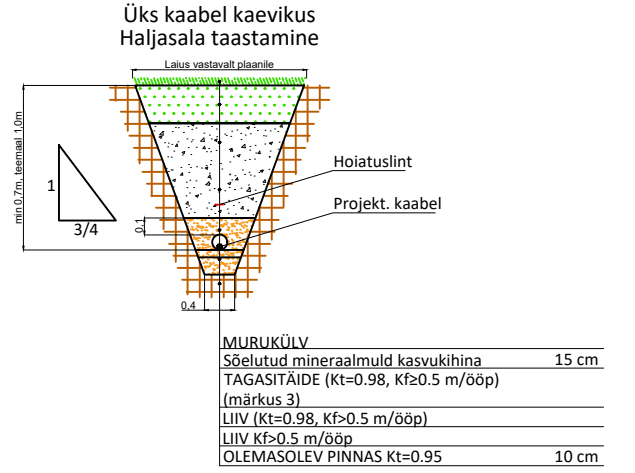

Tellijä:	Enefit Connect OÜ		Address: Päevalille 2-2, Ülenurme Tartumaa, 61714 MTR: TEL002388 Reg nr: 12688881 Telefon: +372 5534119 e-mail: jaanus@stromtec.ee	Kuupäev: 21.11.2022 Töö nr: 22-208 Joon nr: 002 Mõõtkava: M1:500 A3
Töö nimetus:	Ranna tee, Aegviidu alevik, Anija vald, Harju maakond liitumine madalpingel. LR7691		Projekteerija: Martin Bluum, 56969904	Kontrollis: Jaanus Kaldoja
Joonise nimetus:	ASENDIPLAAN			