


Isikliku kasutusõiguse seadmise asendiplaan

| IKÕ ala Pos. nr. (plaanil) | Kinnistu registriosa nr. | Katastriüksuse tunnus, nimi ja sihtotstarve | Asukoht riigitee (nr. ja nimi) suhtes (lõigu algus ja lõpp) | IKÕ ala pindala (m²) |
|----------------------------|--------------------------|--|---|----------------------|
| Pos_1 | 11741950 | 62904:002:0014; 24158 Ramsi tee; transpordimaa | 24158 Ramsi tee ristumine km 0,01 | 99 |

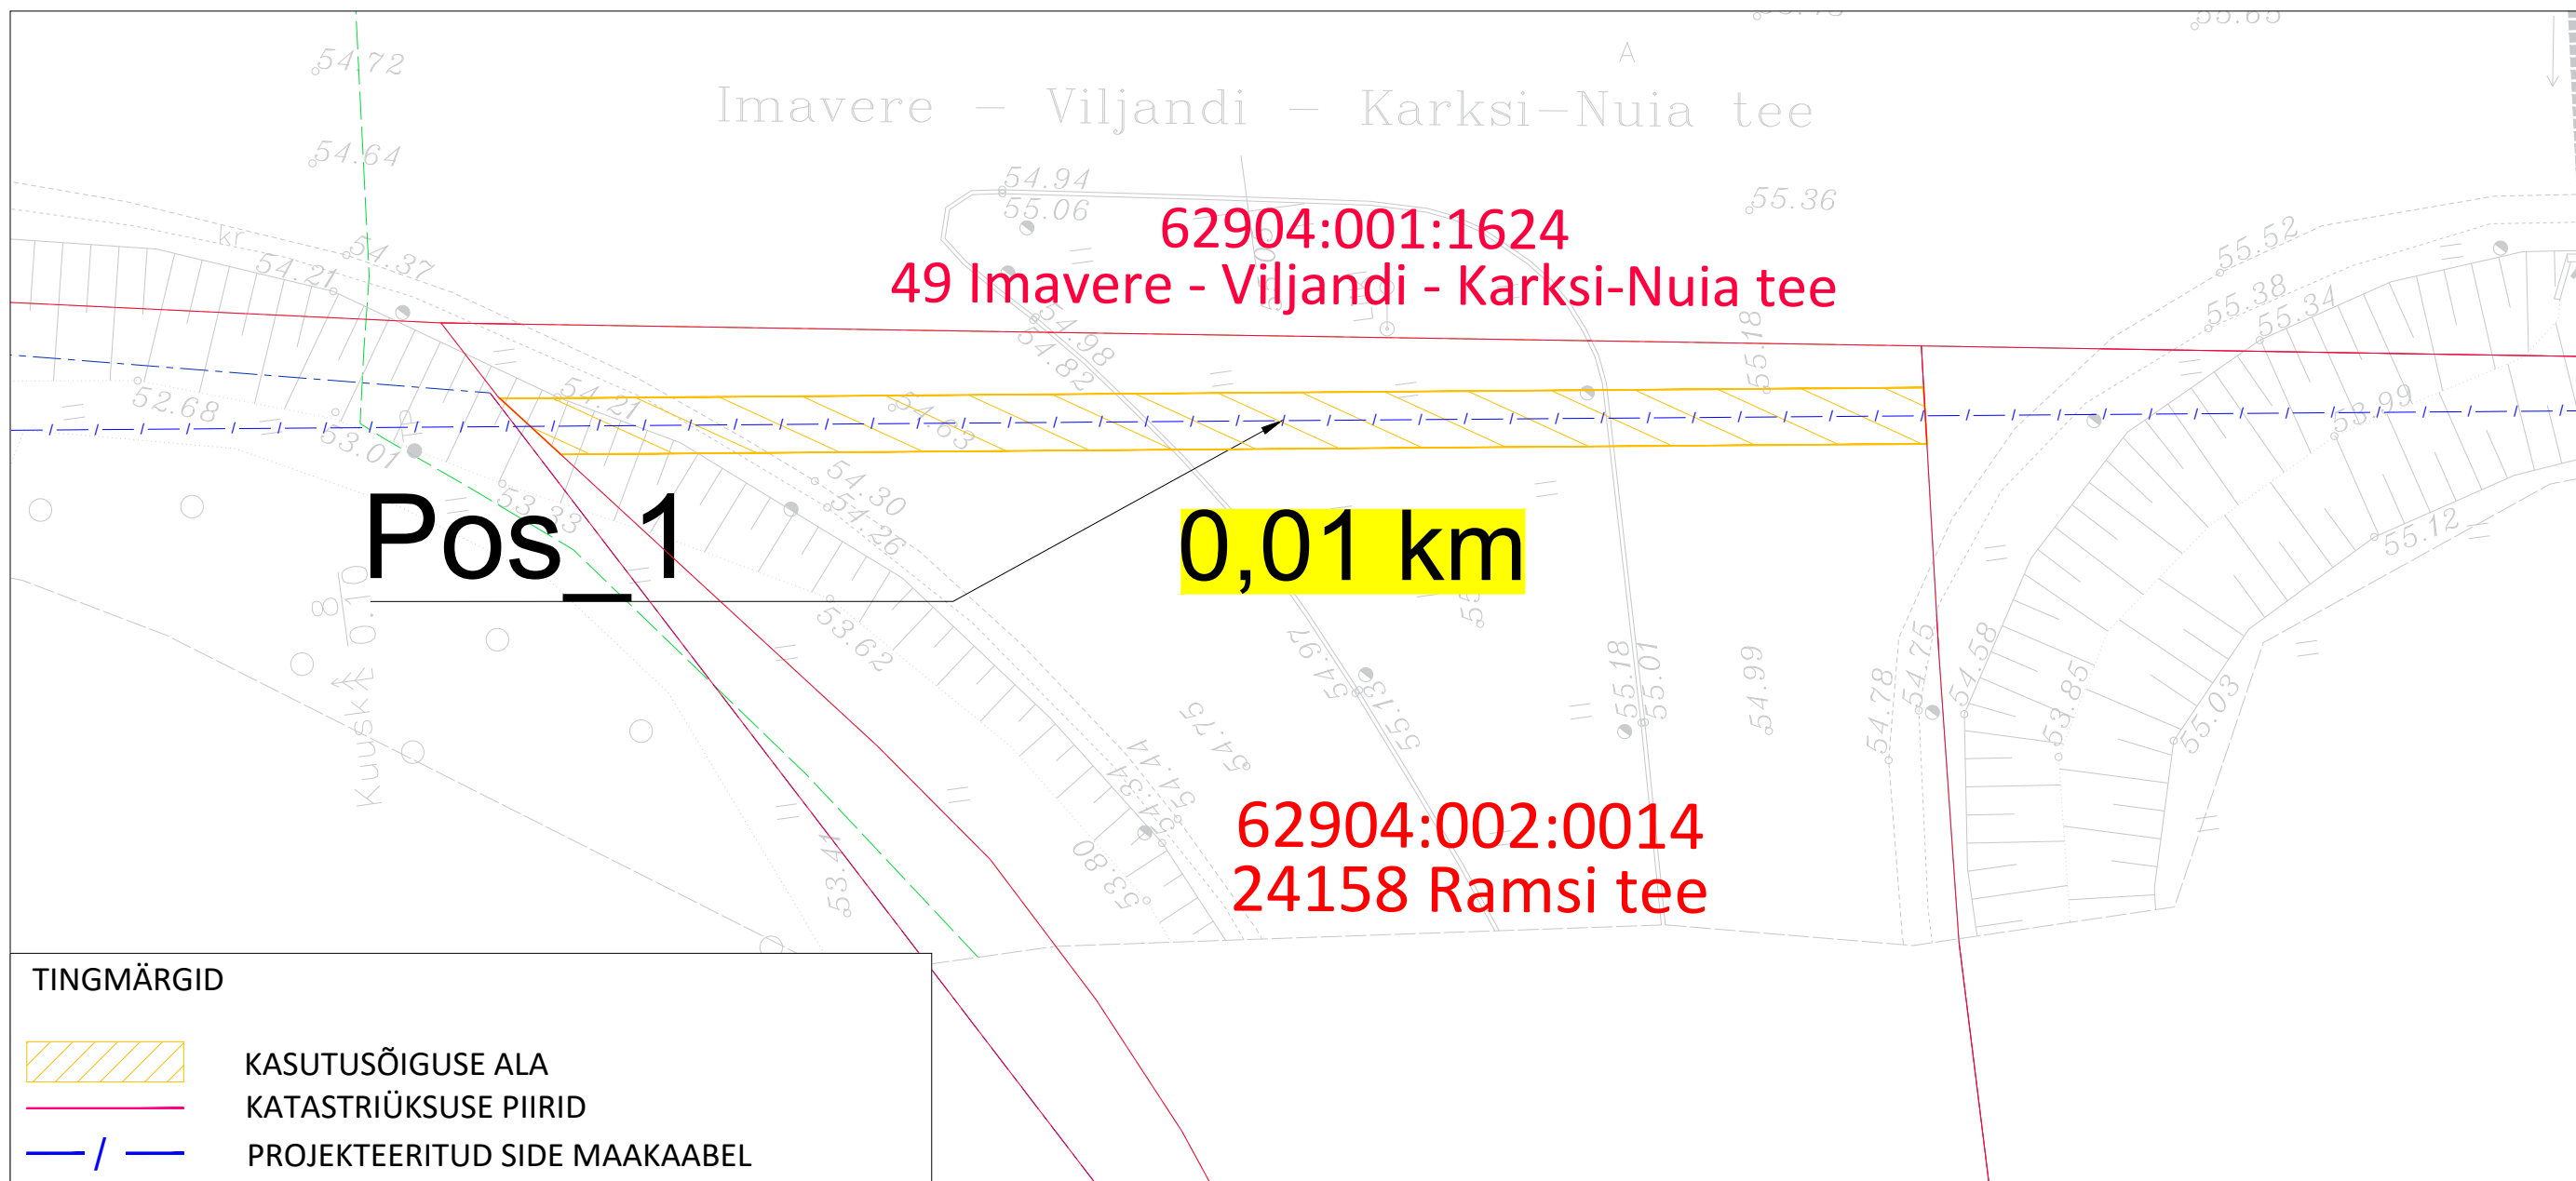

| | | | | |
|--------------------------|--|---------------------|--------------------------|-----------------------|
| Projekti nimi / aadress: | Passiivse elektroonilise side juurdepääsuvõrgu rajamine Intsu küla, Viljandi vald, Viljandi maakond (VT1937) | | | Töö nr. VT1937 |
| Koostanud: | AllSpark OÜ K.-E. Mäemurd | Möötkava 1 : 250 | Leht / formaat 1 / A3 | Kuupäev 08.03.2023 |