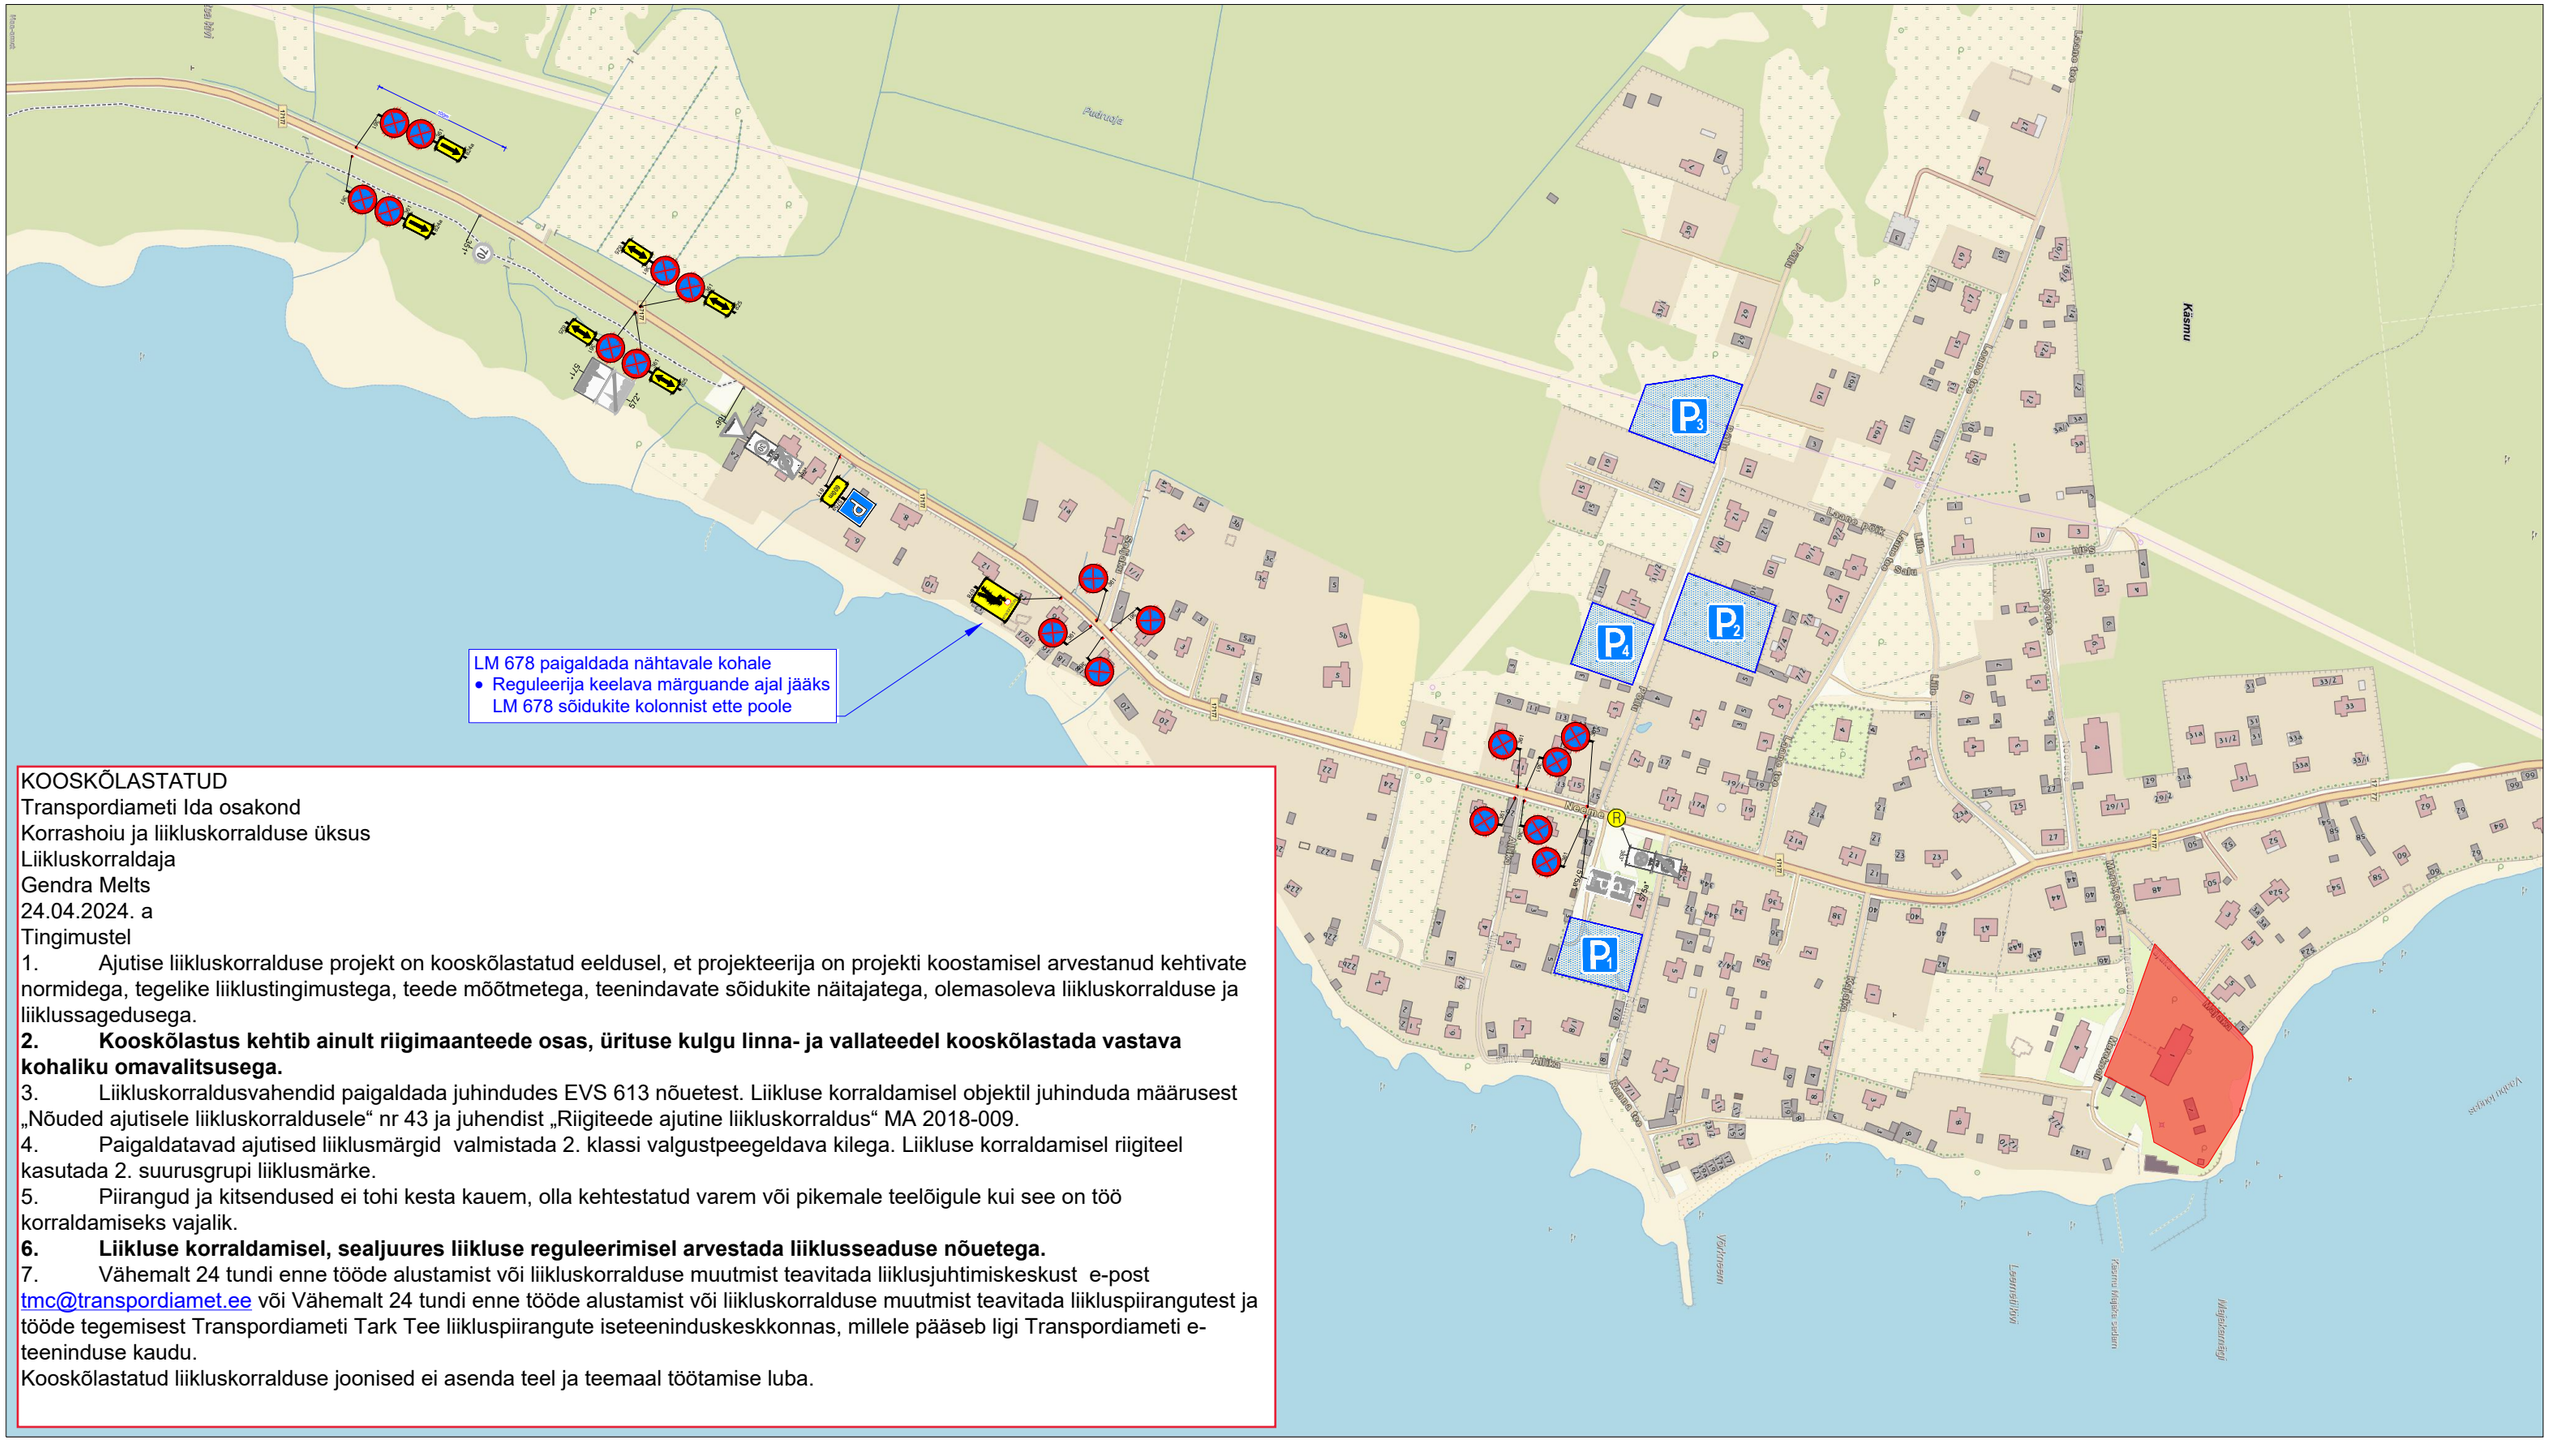
LM 678 paigaldada nähtavale kohale
• Reguleerija keelava märguande ajal jääks LM 678 sõidukite kolonnist ette poole
P1
P2
P3
P4
R
Käsmu
Pudruoja
Sadu
Vesivärava
Lasteaia tee
Vesivärava
Laevasilla
Kalda tee
Kalda tee
Kalda tee