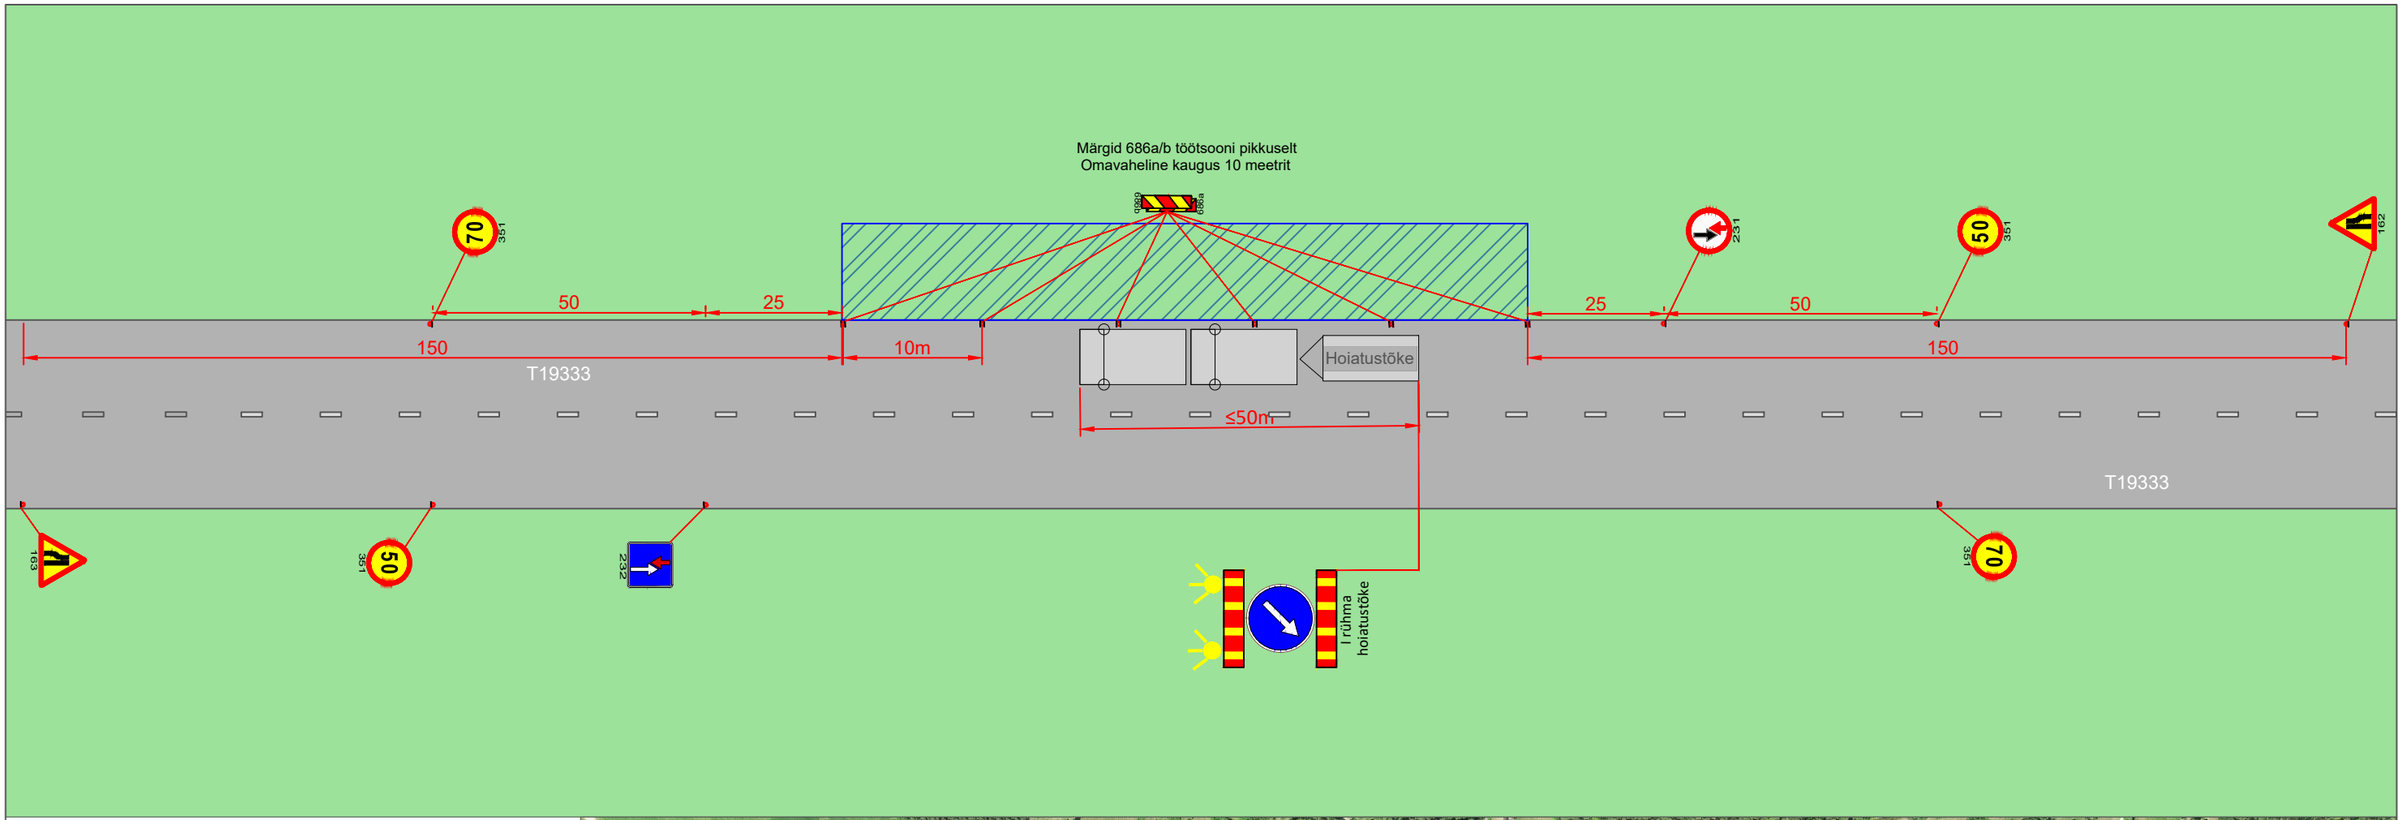

Objekt:
19333 Uulu-Soometsa-Häädemeeste tee km 1,295-2,735

Töö on liikuva iseloomuga objekti ülatuses

Skeemi kasutada ainult koos objekti üldskeemiga 20258

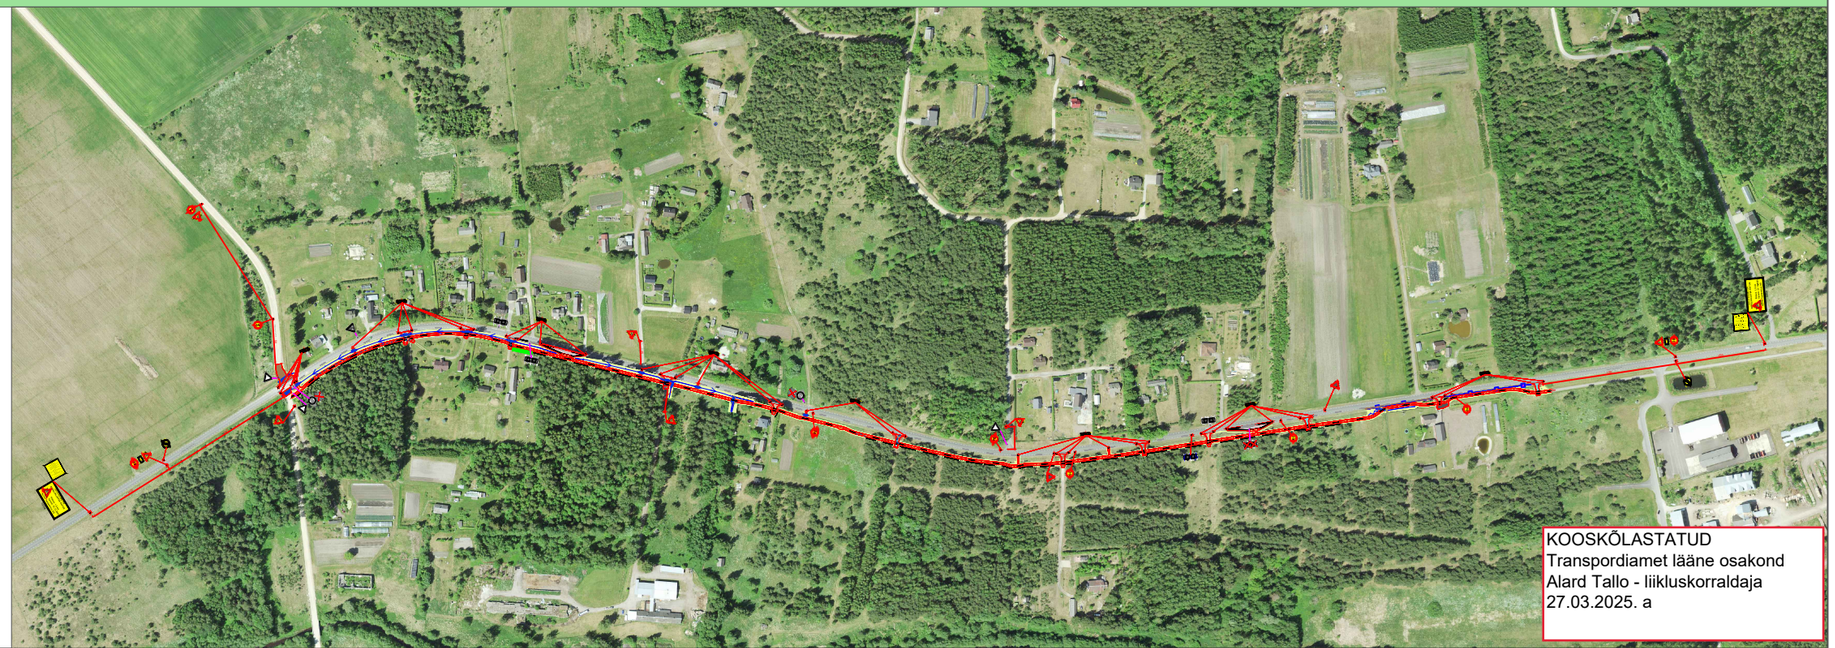

Tingmärgid:

331 Projekteeritud ajutine liiklusmärk

331 Statsionaarne liiklusmärk

T19333 km 1,295-2,735
AKÖL 392

Märkused:
Töötsooni tähistamisel lähtuda Majandus- ja taristuministri määrusest nr 43 "Nõuded ajutisele liikluskorraldusele".
1. Enne joonisel toodud liikluskorraldusvahendite paigaldamist kooskõlastada joonis kohaliku omavalitsuse liikluskorralduse osakonnaga.
2. Vajadusel lisada objektil täiendavaid liiklusmärke.
3. Mahasõitude sulgemised kooskõlastada kinnistute omanikkudega.

RPE liikluskorraldus OÜ
Reg.kood: 14723009
Ranna tee 13, Tabasalu 76901, Harjumaa
Tel. +372 646 1616
info@rpe.ee

Kontrollis	V.Lokko 193417
Koostas	J.Tulinova
Kuupäev	24.03.2025

Joonis	Ajutine liikluskorraldus - tüüpskeem
Projekt	Uulu-Soometsa tee kergliiklustee ehitus
Asukoht	19333 Uulu-Soometsa-Häädemeeste tee km 1,295-2,735
Tellija	Nurme Teedeehitus OÜ

Märkused:	Aluskaart	Töö nr:	Joonise nr:
	Maa-amet	20259	1