


ISIKLIKU KASUTUSÕIGUSE ALA PLAAN
katastriüksus 62501:001:0746

M 1:1000

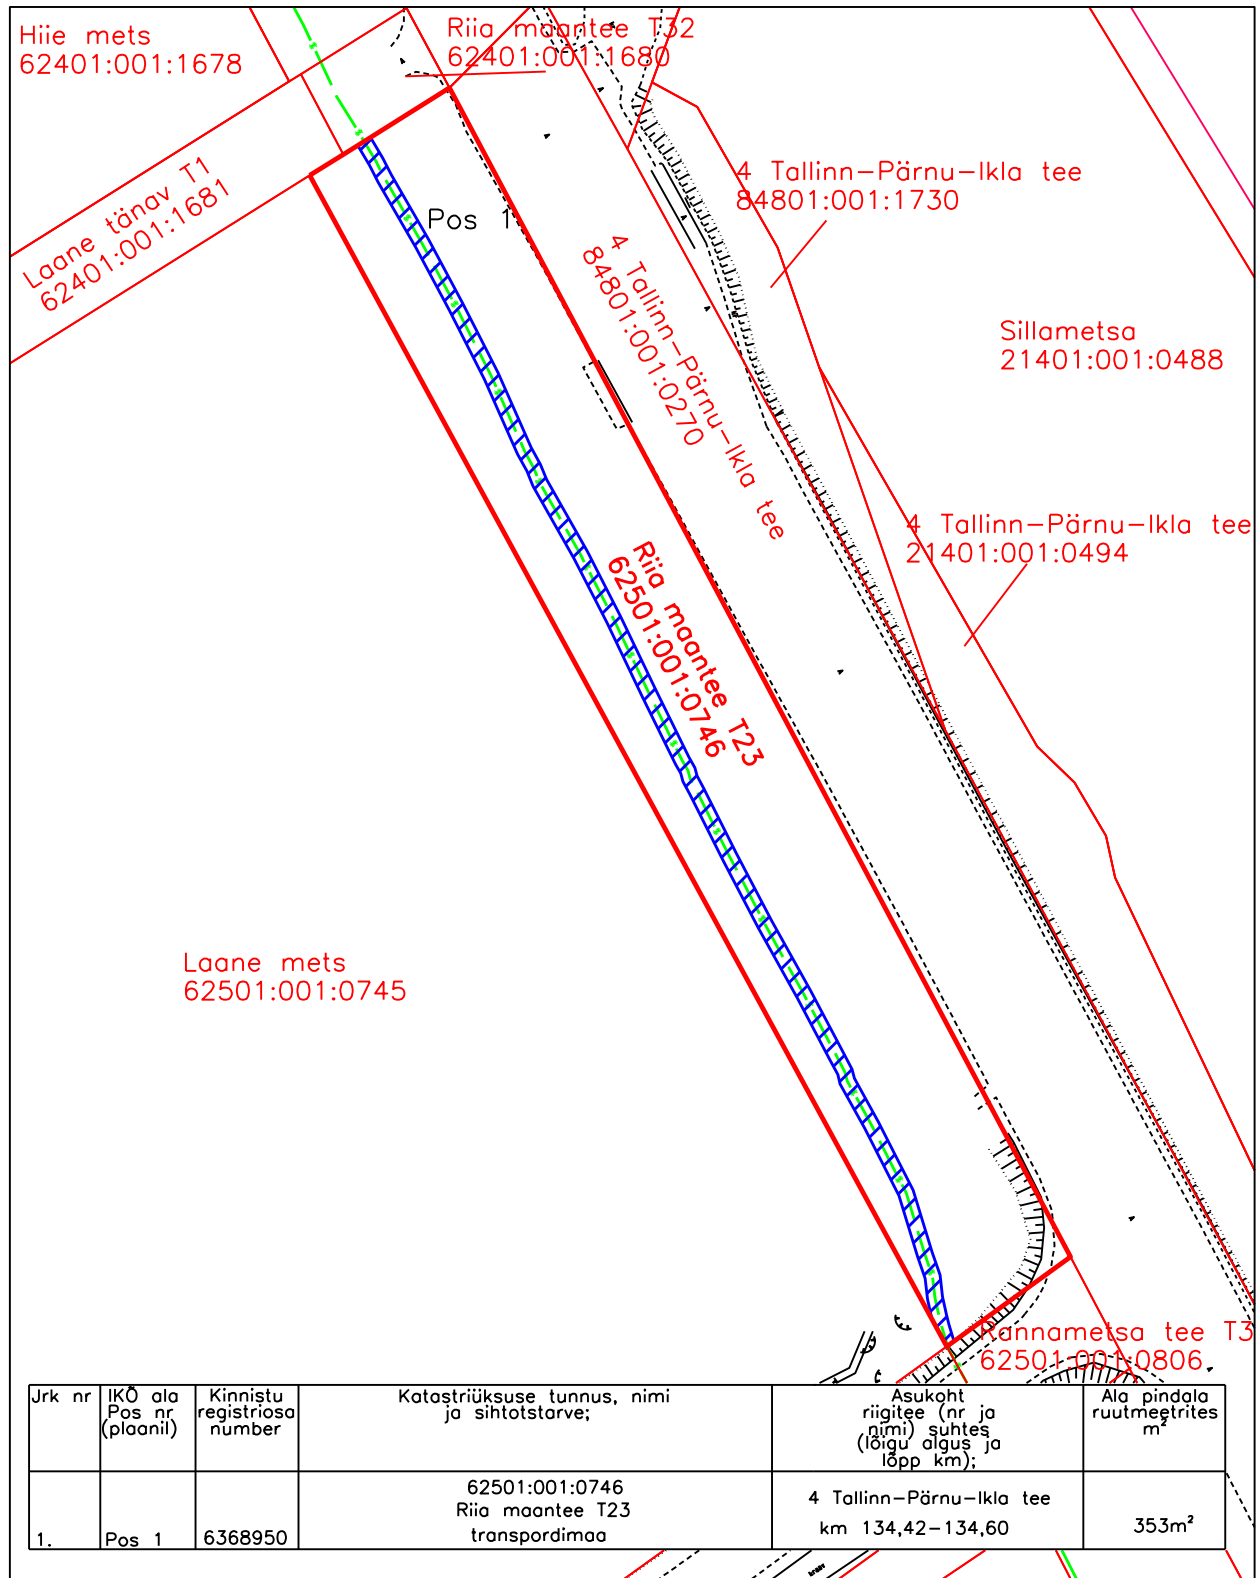

Jrk nr	IKO ala Pos nr (plaanil)	Kinnistu registriosade number	Katastriüksuse tunnus, nimi ja sihtotstarve;	Asukoht riigitee (nr ja nimi) suhtes (lõigu algus ja lõpp km);	Ala pindala ruutmeetrites m ²
1.	Pos 1	6368950	62501:001:0746 Riia maantee T23 transpordimaa	4 Tallinn-Pärnu-Ikla tee km 134,42-134,60	353m ²

Projekti koostaja: Geospatial OÜ
Projekt: T-4 Tallinn - Pärnu - Ikla mnt
Pärnu - Uulu lõik km 133,4 - km 143
ELA098 trassi ümberehitustööd. Lõik: 098K13 - 098K21
Töö nr: 9525T
Ala plaani koostaja: Geospatial OÜ

- Isikliku kasutusõiguse ala 353 m²
- Lepingu objektiks oleva kinnistu piir
- Kinnistupiirid
- Side maakaabel