

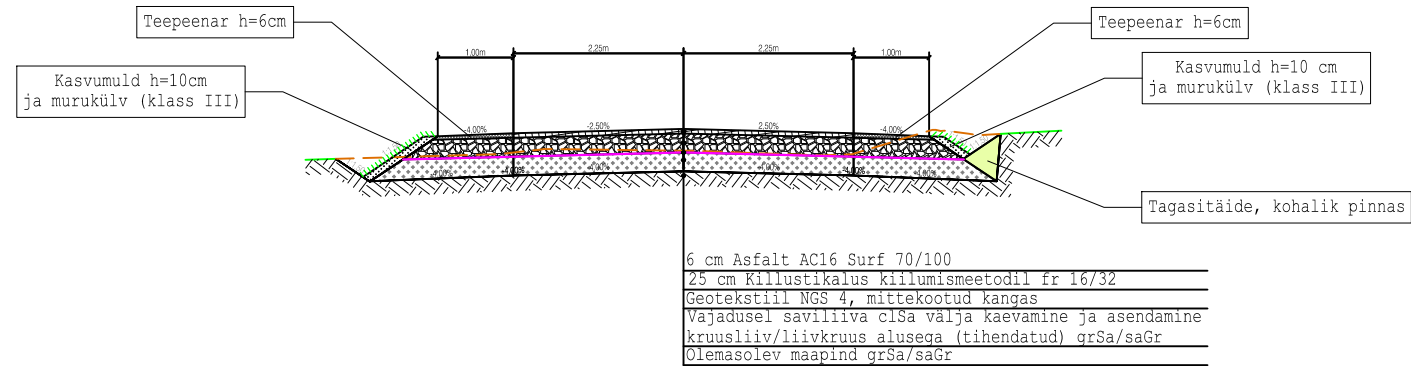


Kuivajõe-Lavi tee ristumiskoha Ristprofiil M1:100
LÕIGE A-A

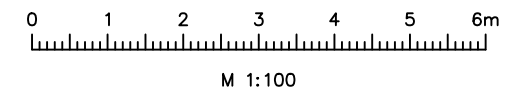

Kuivajõe-Lavi tee ristumiskoha Ristprofiil M1:100
LÕIGE B-B

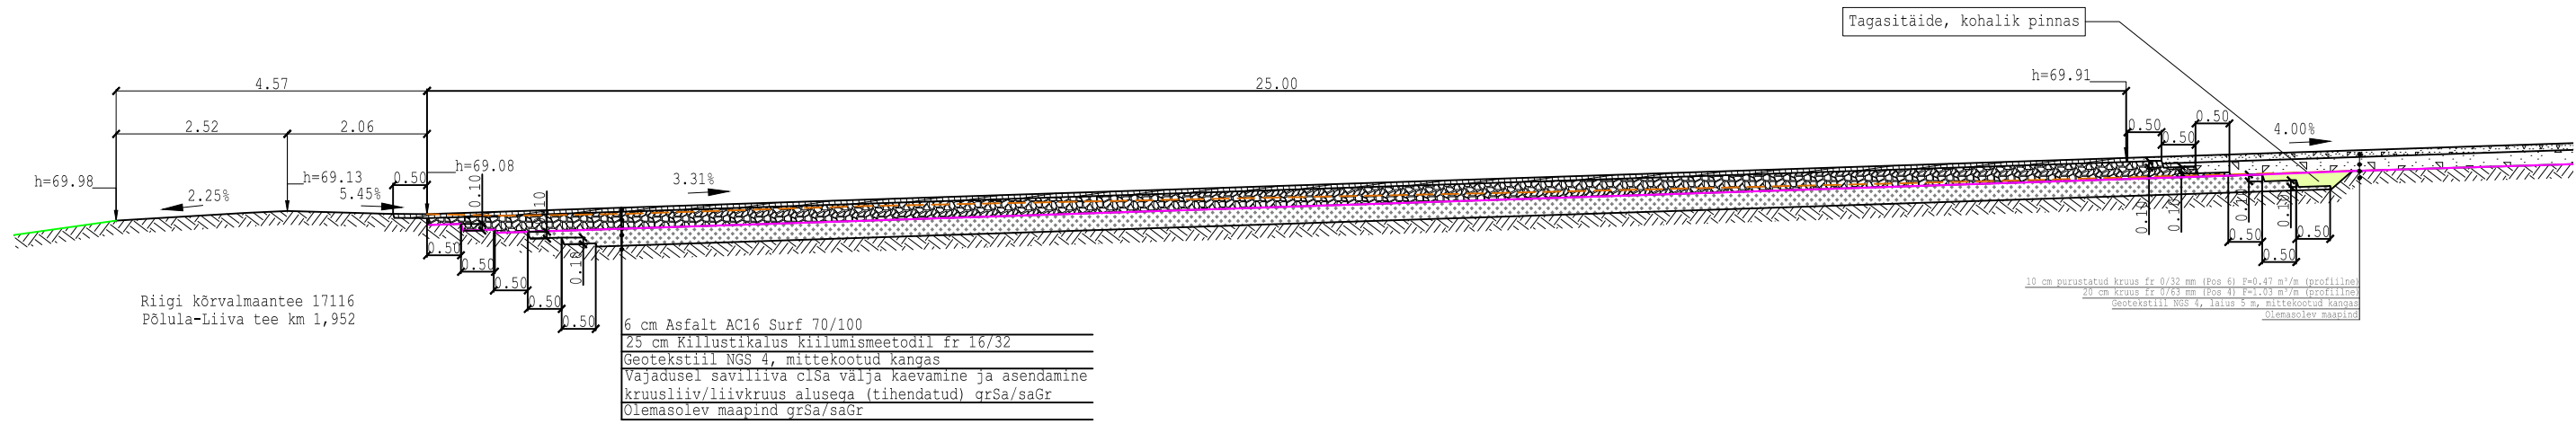

----- Väljakaeve joon
----- Olemasolev maapind

<p>Reaalprojekt OU Vabaduse pst 174b 10917 Tallinn tel +372 608 11 00 www.reaalprojekt.ee reaalprojekt@reaalprojekt.ee</p>		Töö nimetus Liivamäe teed	
Tellija RMK Lääne-Virumaa metskond, Kirde Harju piirkond		Asukoht Männikvälja ja Nurkse küla, Vinni vald, Lääne-Viru maakond	
Insener:	Maksim Solodin	Joonise nimetus	Möötkava
Vastutav insener:	Jaan Luhaorg	Kuivajõe-Lavi tee (Põlula-Liiva tee 17116 kõrvalmaantee km 1,952) Lõige A-A ja Lõige B-B	
Insener:	...	Töö nr	Joonise nr
Projektijuht:	Reio Vesiallik	P23055	4-03-01
Fail / Kuupäev:	P23055_PP_TL_4-03_lõiked.dwg / 17.04.2024	Stadium	Kõide; eriosa
		PP	TL