


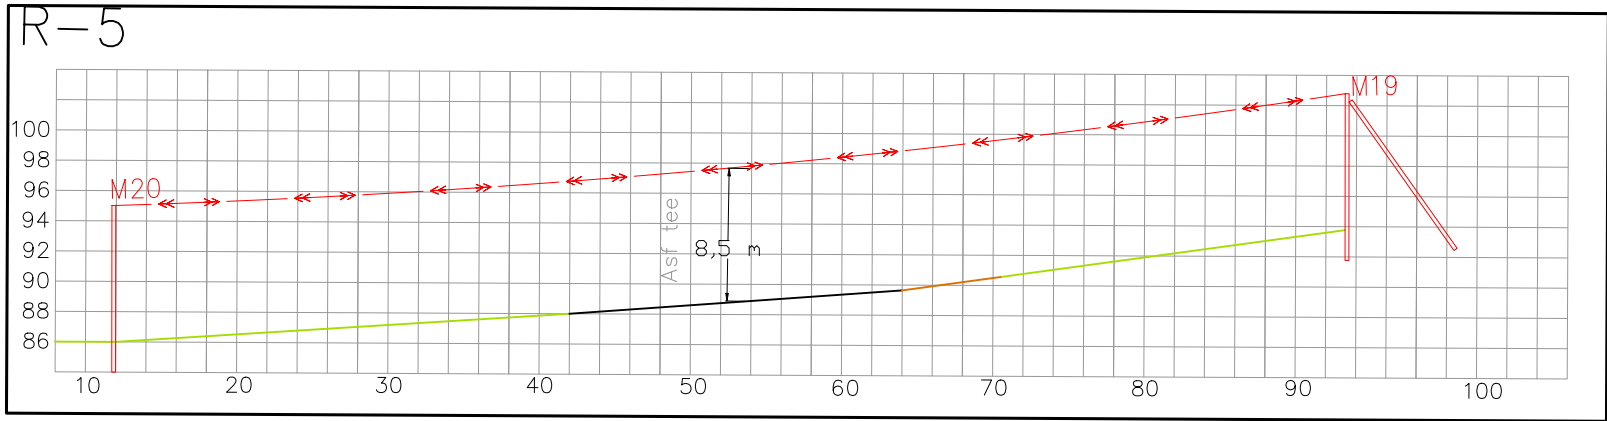

Vara metskond 3
86101:004:0012

Eemaldada võsa 7119m²

Olemasolev õhuliin AS-25, AS-35 ja AH-50 asendada mastilt M238 Kuni M33
BL199-ga
L=7998m

Eemaldada võsa 9692m²

14250 Pataste-Välgi-Alatskivi tee
86101:004:0029

Ripe maapinnast 7m tee katkest tuleb tagada kogu teekatte ulatuses.

Olemasolev KP mast asendada puitmastiga (kreosootimmutus, 11m, 3.kl).
Kandetraavers kmpl. Paigaldada Sädevahemikud

Olemasolev KP mast asendada puitmastiga (kreosootimmutus, 11m, 3.kl).
Kandetraavers kmpl.

Olemasolev KP mast asendada puitmastiga (kreosootimmutus, 11m, 3.kl).
Kandetraavers kmpl.

Olemasolev KP mast asendada puitmastiga (kreosootimmutus, 11m, 3.kl).
Kandetraavers kmpl. Paigaldada sädevahemikud

Vara metskond 11
58601:001:1619

Välgi liivakarjäär K2
86101:004:0038

Välgi liivakarjäär
86101:004:0005

Joonis 43

Joonis 41

Tellija:		Address: Lootuse tn 6 Õssu küla Kambja vald Tartumaa 61713		Kuupäev: 11.08.2023	
Töö nimetus:		Alatskivi-Koosa 15 kV fiidri õhuliini rekonstrueerimine (IP6234) TÖÖPROJEKT		Töö nr: IP6234	
Joonise nimetus:		ASENDIPLAAN		Joonise nr: 42	
		Projekteerija: Lauri Visnapuu		Mõõtkava: M 1:1000	
		Kontrollija: Siim Holtsmann		Muudatus: Ver 1	