



1:100

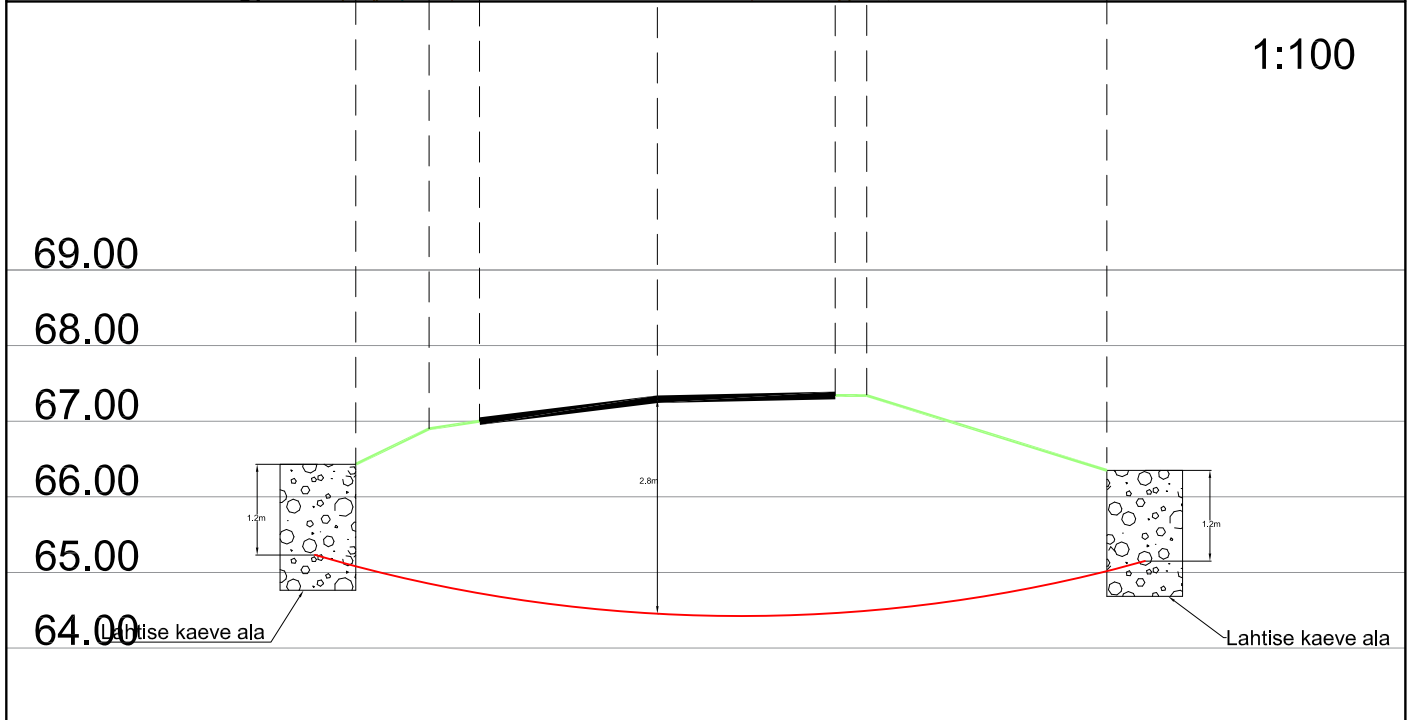

Ristumine 14150 Painküla-Puurmani teega km-l 1,73

Muudatuse nr	Kuupäev	Projekteerija	Vastutav spetsialist	Selgitus

Projekteerija  Keskonnaprojekt <small>ENGINEERING & CONSULTATIONS</small> OÜ KESKONNAPROJEKT A: Ringtee 12, 51013 Tartu T: +372 7305 060 E: kp@keskonnaprojekt.ee MTR reg nr EL10769210-0001	Töö nimetus Passiivse elektroonilise side juurdepääsuvõrgu rajamine, Pakaste küla, Jõgeva vald, Jõgeva maakond Projekti kood VT2094	Töö tellija Enefit AS	
	Joonise nimetus Ristlõige	Töö väljaandmise aeg 03.06.2024	
	Objekti aadress Pakaste küla, Jõgeva vald, Jõgevamaa	Joonise digiaadress VT2094_EP_EN-6-01.dwg	
Kontrollis Marek Uiboupin	Allkiri _____	Projekti staadium EP	Töö number VT2094
Projekteeris Robert Putnik	Allkiri _____	Mõõtkava 1:250	Joonise number EN-6-01