


## TRUUBI EESTVAADE

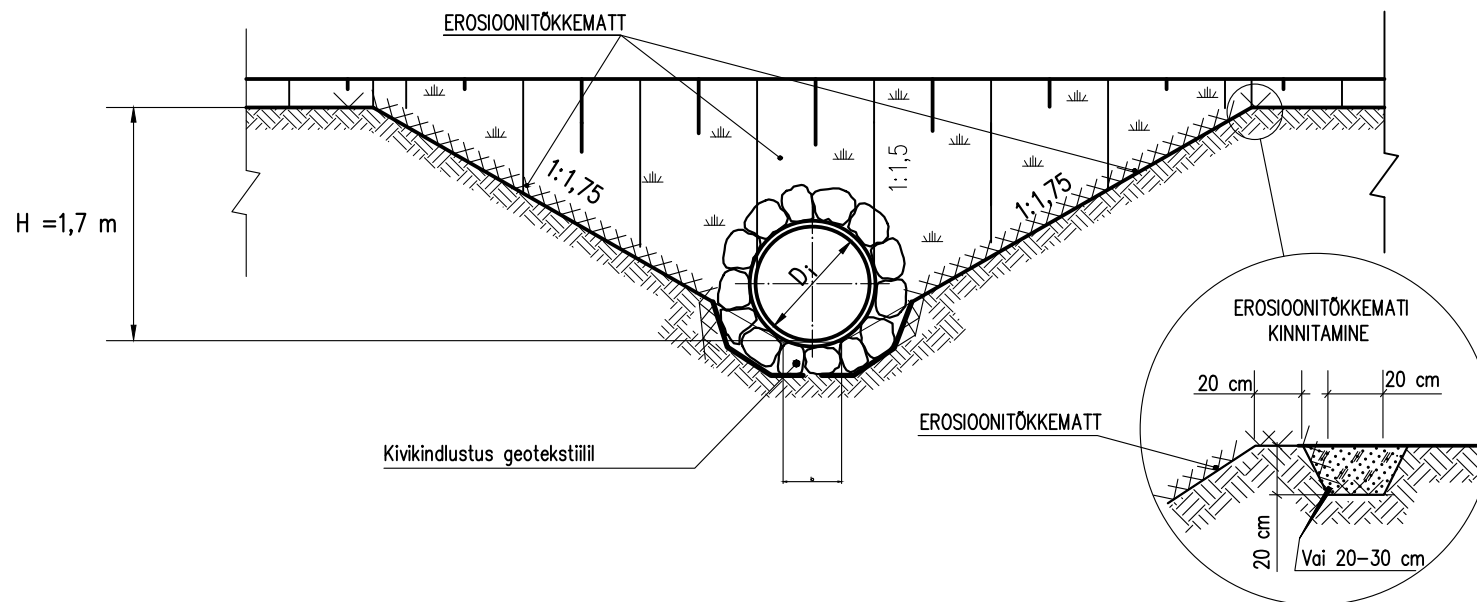

### MÄRKUSED

1. ÜHIKUTA MÕÖDUD ON cm-tes.
2. EROSIONITÖKKEMATI ASEMELE VÕIB KASUTADA LAUSMÄTASTUST või HÜDROKÜLVI.
3. EROSIONITÖKKEMATT KINNITADA PUUVIADEGA SELLEL, ET KOGU MATI PIND TOETUKS ÜHTLASELT PINNASELE.
4. EROSIONITÖKKEMATI ALLA PAIGALDADA 5 cm PAKSUNE HUUMUSMULLA KIH, MILLELE KÜLVATA MURUSEEMET 30 g/m<sup>2</sup>
5. PLAST- JA TERASTRUUBITORU VÕIB OLLA KA KALDOTSAGA.
6. TRUUBI TERASTORU PEAB OLEMA VIGASTUSTE VÄLTIMISEKS MÄHITUD GEOTEKSTIILIGA NGS 2
7. Ø 15–30 cm MAAKIVIDE NAPPUSE KORRAL VÕIB TRUUBI SISSEVOOLUOTSAKU KIVIKINDLUSTUSE ASENDADA GEOKÄRGKINDLUSTUSEGA (KÄRJE SILMA MÕÖDUD 406x488 mm, SÜGAVUS 100 mm, TÄITEMATERJALIKS PAKILLUSTIKU FRAKTSIOON 64–100 mm VÕI AHERAINE)
8. KIVIDE MAHT ON MÄÄRATUD KIVIDE KESKMISE 22 cm LÄBIMÕÖDU JÄRGI