



Lõige 1-1

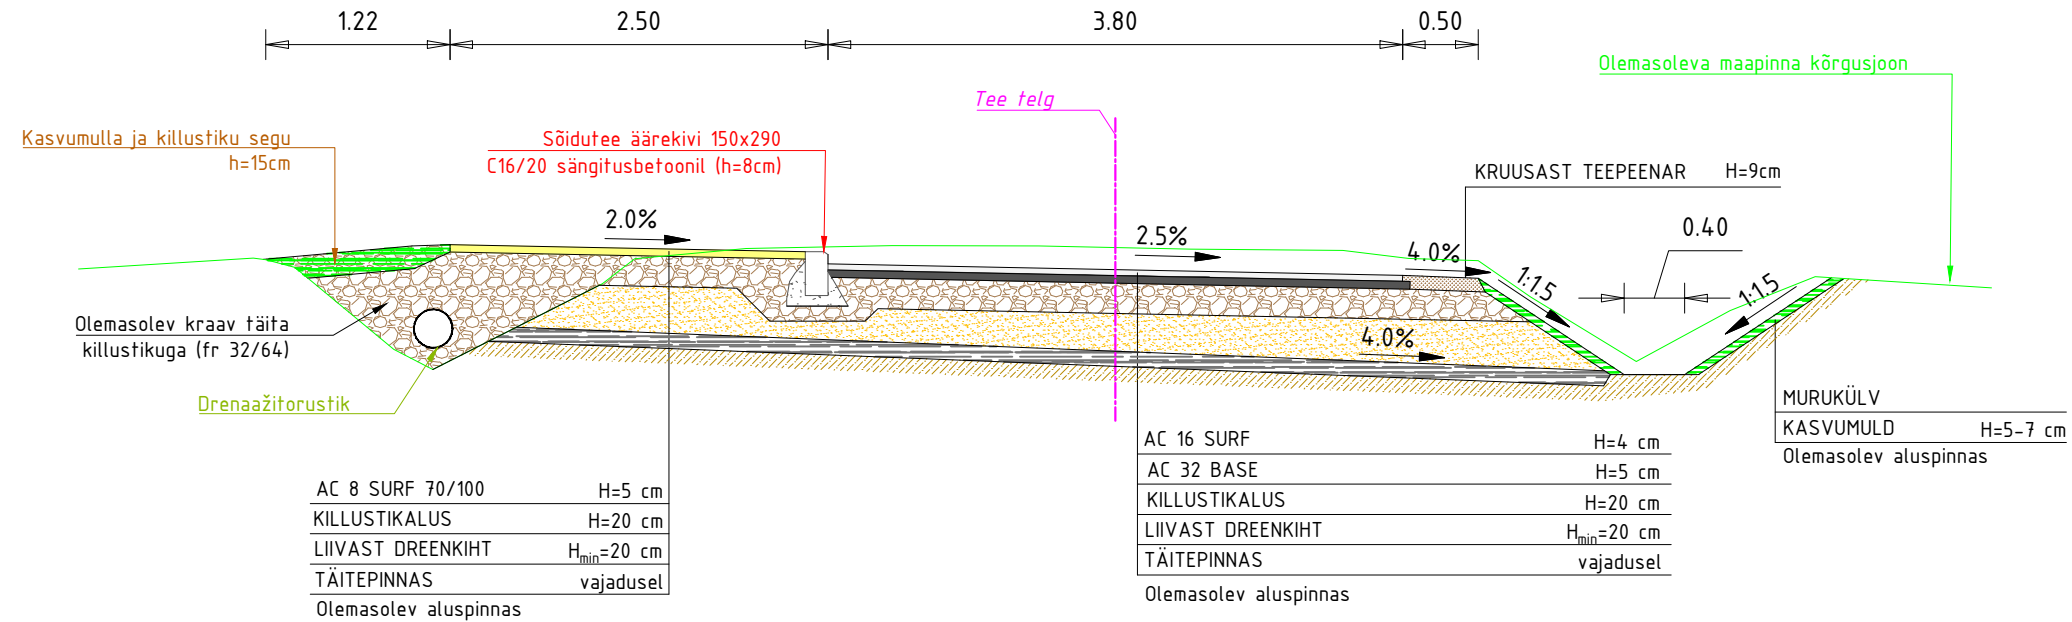

Lõige 2-2

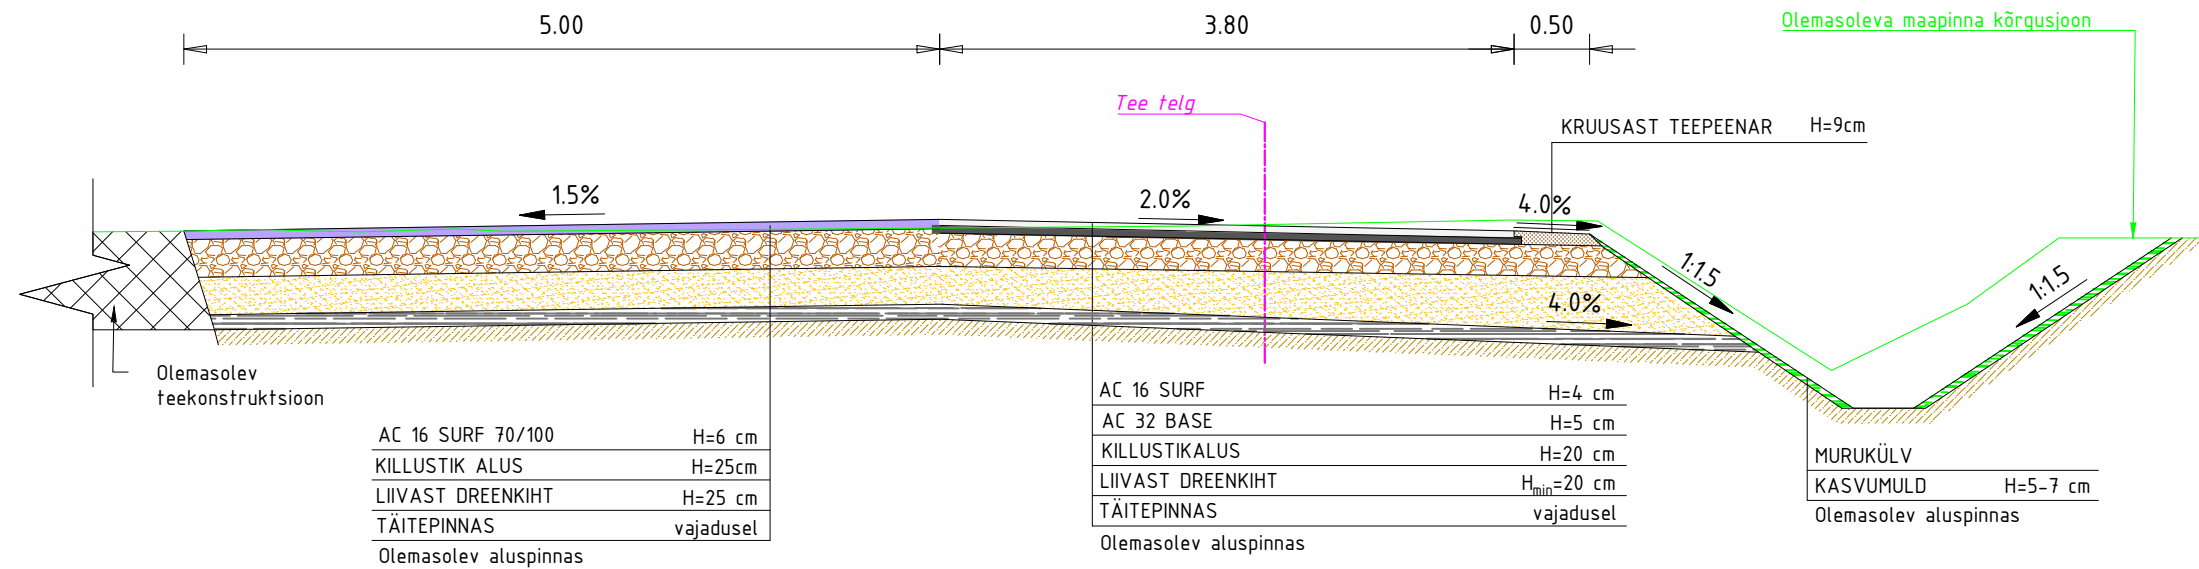

Projekti koostasid BIMAP OÜ reg nr 16350682 Pärnu mnt 153 tel +372 566 38919 ROAD-EXPERT OÜ reg nr 14449962 Heinapõllu tee 1-1 tel +372 566 50034	Tellija: Saku vald	Projekti nimetus: Pargi ja Tamme tänavate rekonstrueerimine	Staadium: PP
	Projekteeija: O. Krusell Kontrollis: M. Kreevan Allkiri: <i>allkirjastatud digitaalselt</i>	Projekti osa: Teed ja liikluskorraldus	Objekti asukoht: Kiisa alevik, Saku vald, Harjumaa
		Joonise nimetus: Ristlõiked	Joonise nr: TL-6-04
		Dokumendi nimetus: 50122_PP_TL-6-04	Mõõtkava: 1:500
Koostatud: 18.05.2023	Tegevusloa numbrid: BIMAP OÜ: EEP004711 ROAD-EXPERT OÜ: EEP004711, ELK000125, EEP004052		