


Isikliku kasutusõiguse seadmise plaan

IKÕ ala pos nr	Registriosa nr, KV kood	Katastriüksuse tunnus, nimi ja sihtotstarve	Ala pindala (m2)
1	11324650, KV76454	50403:003:0018; 4 Tallinn-Pärnu-Ikla tee transpordimaa	71

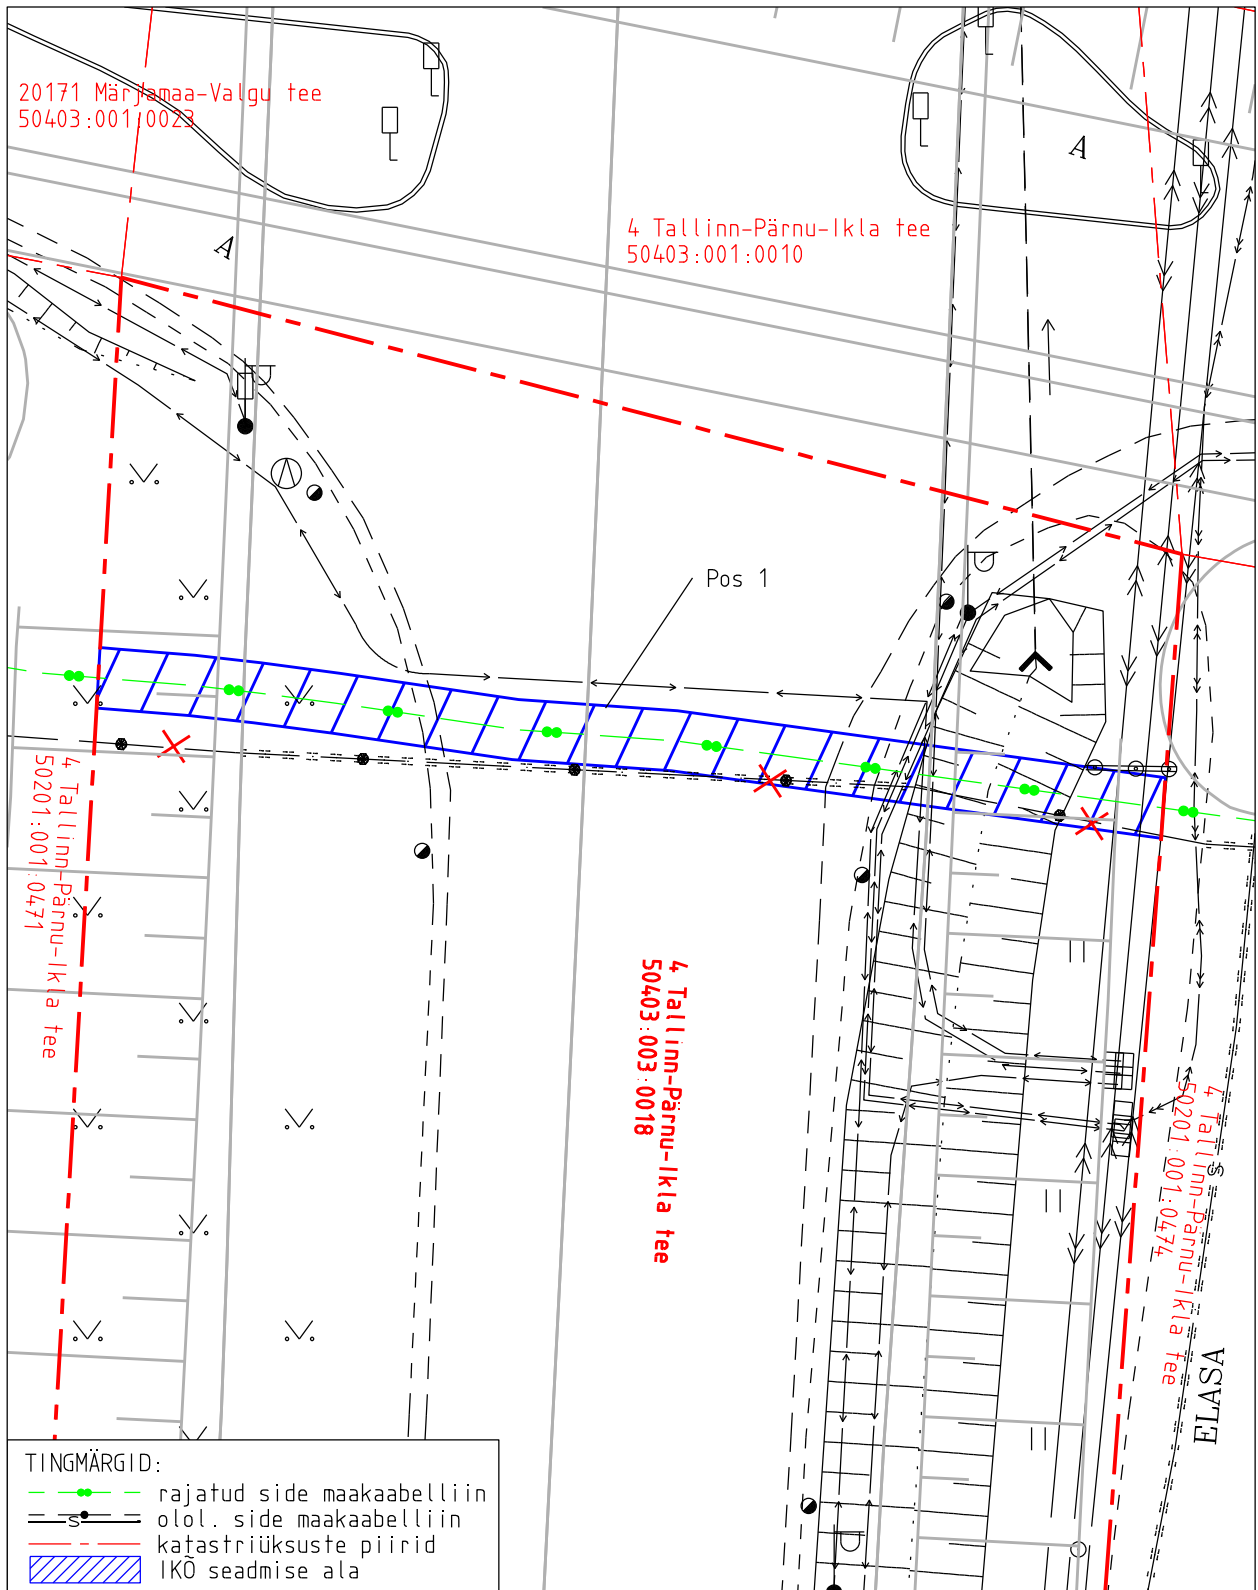

TINGMÄRGID:

- rajatud side maakaabelliin
- olol. side maakaabelliin
- katastriüksuste piirid
- IKO seadmise ala

Projekti nimetus				Töö nr	
Riigitee 4 Tallinn-Pärnu-Ikla km 64,8-68,2 maantee ehitusprojekt				MA17446-2	
Projekti koostaja	Plaan koostaja	Mõõtkava	Leht	Kuupäev	
Selektor Projekt OÜ	A. Jankovskaja	1:250	4-1	19.06.2026	