


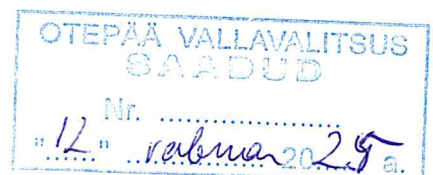

Otepää vallas toimuva avaliku ürituse korraldamise loa taotlus

1. Ürituse korraldaja nimi KP Music Management OÜ
(füüsilisel isikul ees- ja perekonnanimi)
2. Ürituse korraldaja isikukood/registrikood 16761528
3. Ürituse korraldaja aadress ja sidevahendite andmed
aadress: Pargi tee 3/1, Keeni
telefon: 56 61 45 33
e-post: kpm@musicmanagement.ee
koduleht: keenipunker.ee
4. Ürituse nimetus Sõbrapäev ansambliga Kaprüz
5. Ürituse läbiviimise eest vastutav isik Algis Väärmaa tel 56614533
(ees- ja perekonnanimi ja telefoni number)
6. Ürituse läbiviimise koht (ka suletav territoorium, sulgemise aeg) ja liikumismarsruut (asukoha ja parkimise skeemid esitada lisadena)
Pargi tee 3/1, Keeni siseruumis
7. Ürituse kirjeldus (võib olla eraldi lisana) Sõbrapäeva pidu koos ansambel Kaprüz esinemisega
8. Ürituse toimumise aeg: 14.02.25
algus (kuupäev, kellaaeg) kell 22.00 (14.02.25)
lõpp (kuupäev, kellaaeg) 15.02.25 kell 03.00
9. Eeldatav osavõtjate arv 100
10. Milliste jõudude ja vahenditega tagatakse avalik kord, ohutu liiklus, ohtlike kohtade tõkestamine, meditsiiniline abi jms (näidata vastavad ametkonnad, kes seda teevad)
Avaliku korda tagame turvameestega



.....
.....
11. Kas üritusel on kaubandustegevus, kas soovitakse müüa alkohoolseid jooke(jah/ei)

12. Lisad :

Asukoha skeem ✓

Parkimise skeem ✓

Muud:
.....

Olen teadlik avaliku ürituse korraldamist reguleerivate õigusaktide sisust ja kohustun neid järgima.
Olen teadlik, et avalikel üritustel on lubatud kasutada toidu ja joogi serveerimiseks üksnes korduskasutatavaid anumaid ja söögiriistu.

Ürituse korraldaja *Algis Väärmaa*  12.02.25

(ees- ja perekonnanimi, allkiri ja kuupäev)

Otepää Vallavalitsuse andmed:

registrikood 75001566;

aadress: Lipuväljak 13, 67405 OTEPÄÄ

tel: 766 4800; Fax: 766 1214

e-post: vald@otepaa.ee; www.otepaa.ee


a/a: EE351010202008200001 SEB Pank

Pargi tee 3/1, Keeni
Asukoht skeem

5. november 2024

Mõõtkava: 1:528

X = 6426089, Y = 634790

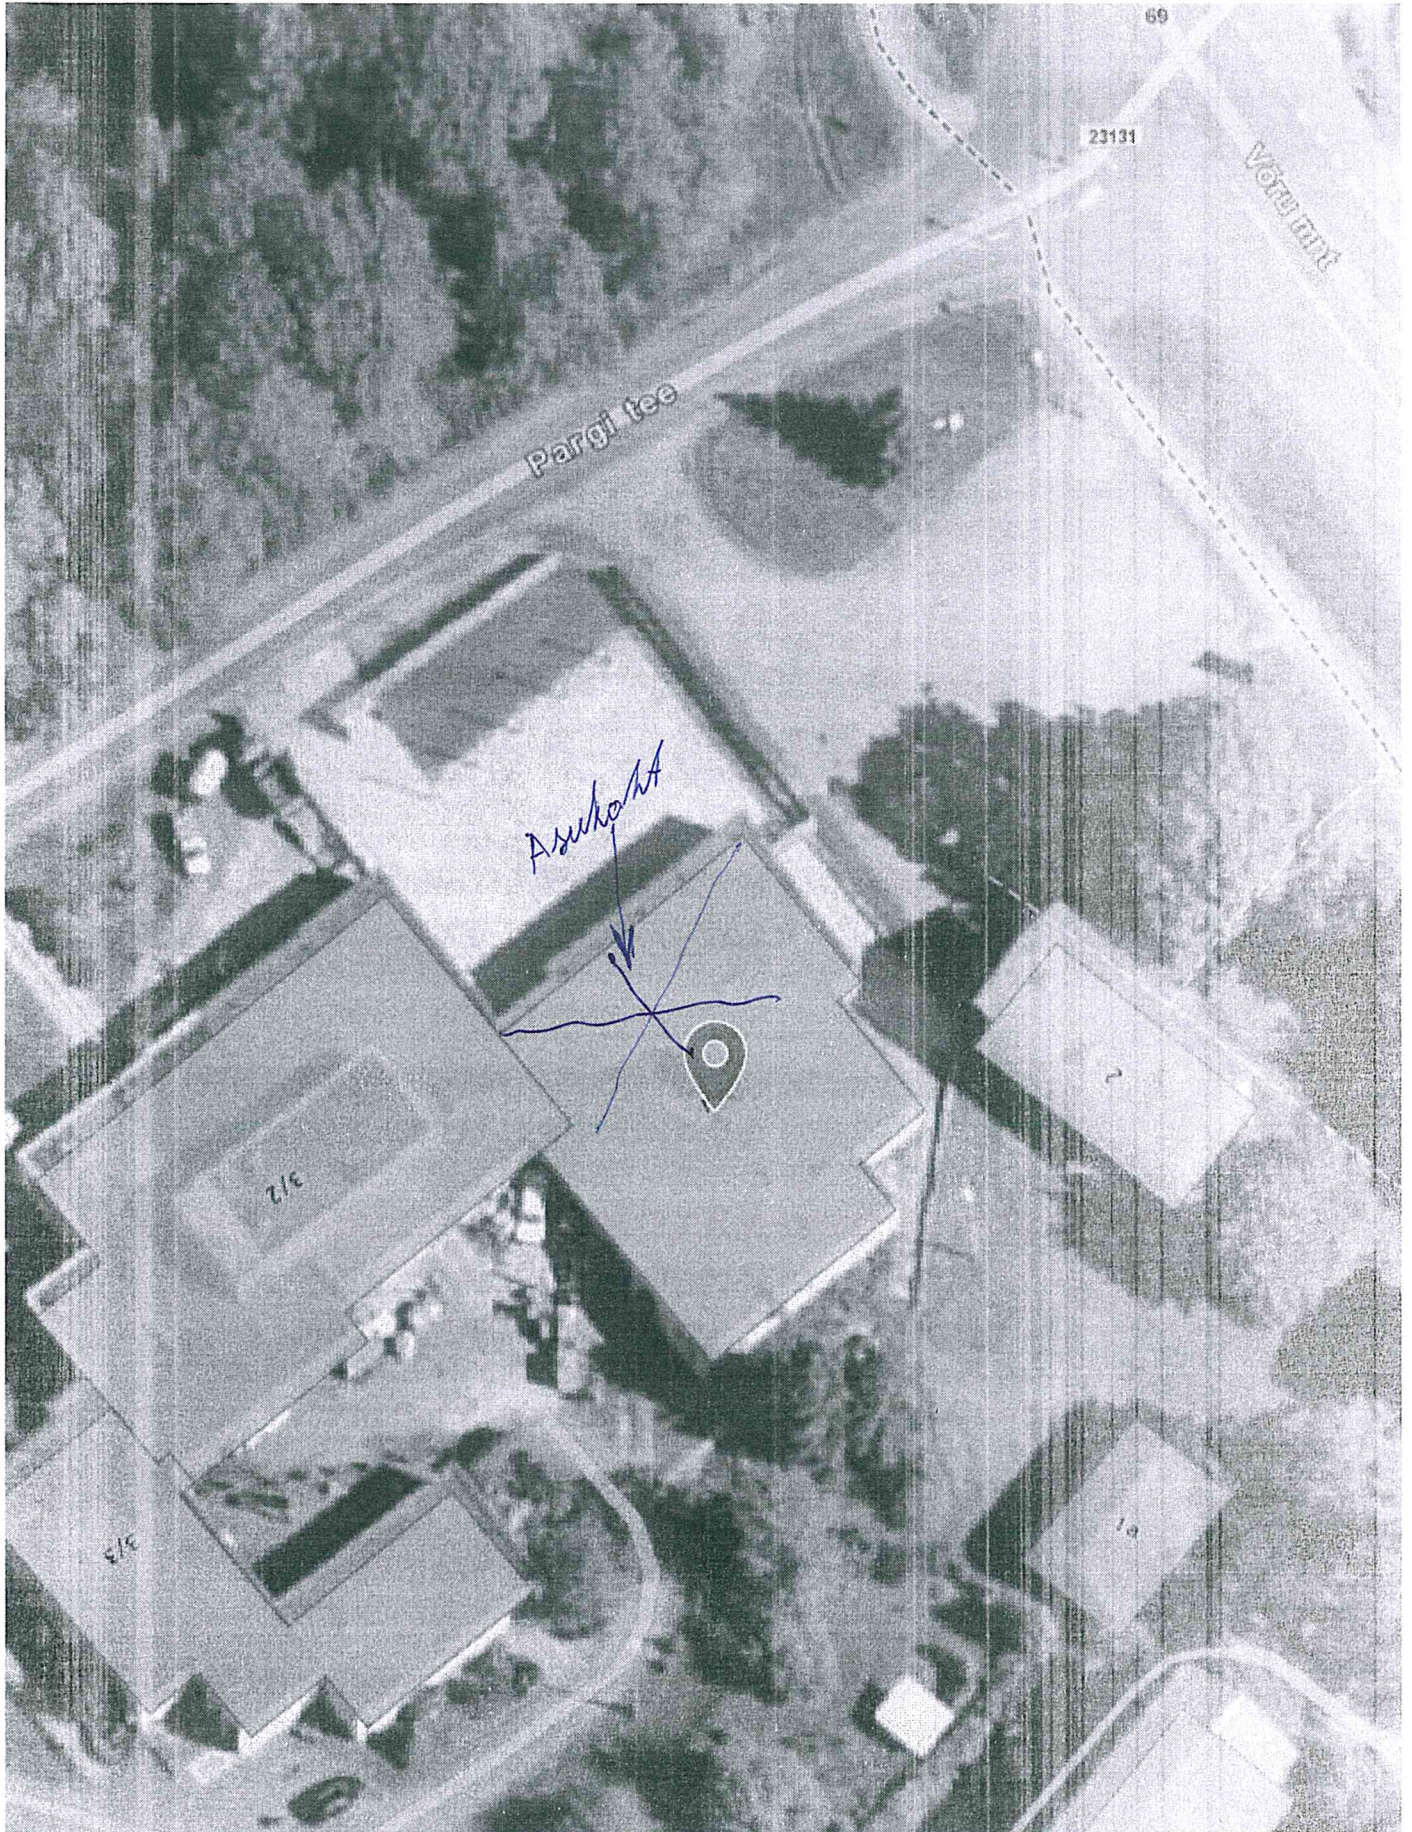


X = 6425955, Y = 634688

Pargi tee 3/1, Keeni
Parkimise skeem

5. november 2024

Mõõtkava: 1:528

X = 6426089, Y = 634790

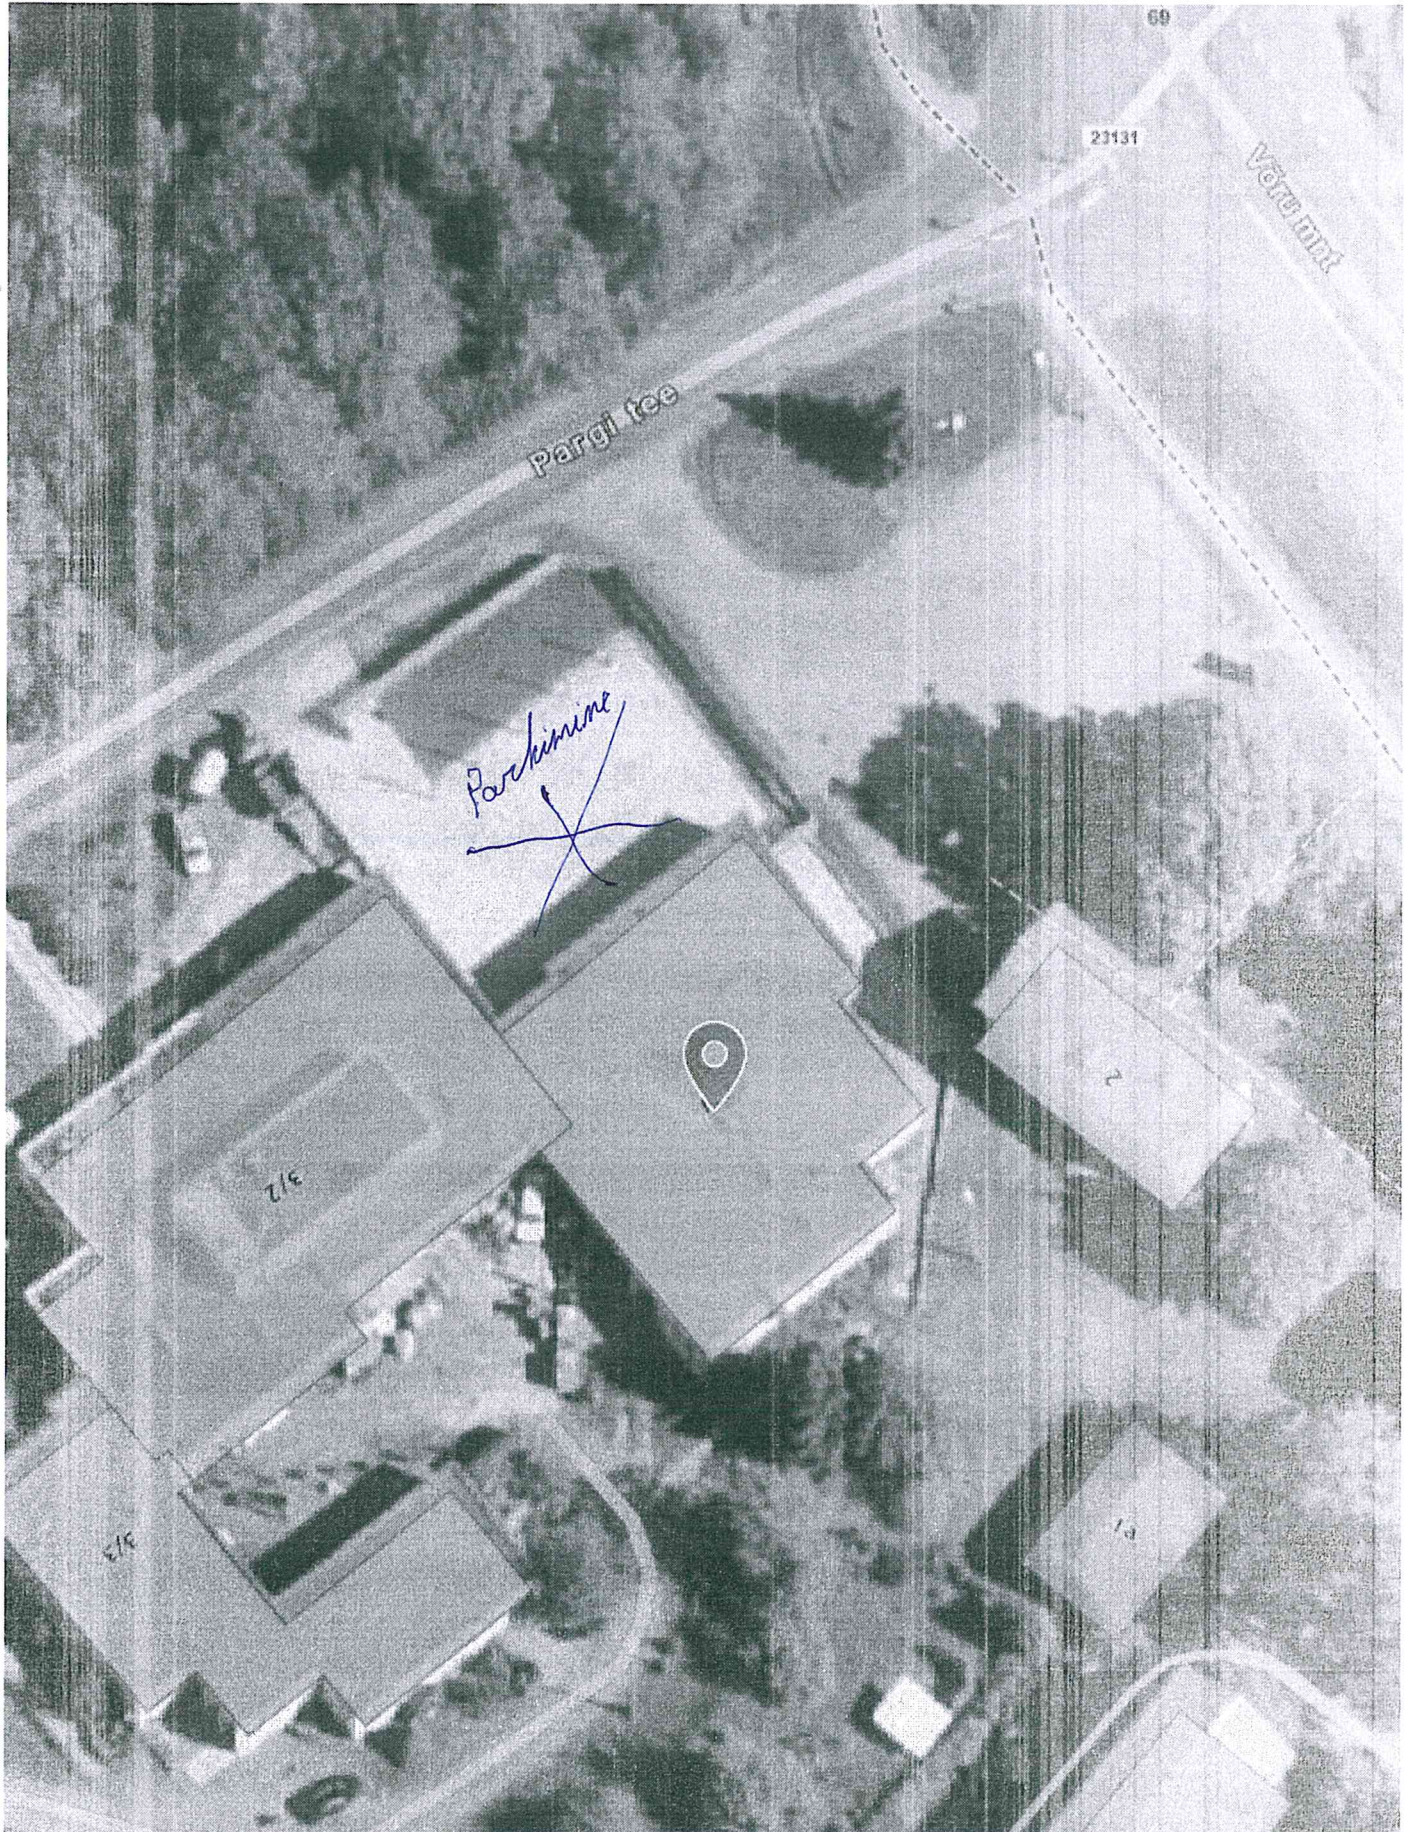

X = 6425955, Y = 634688

X-GIS2. Maa-amet. Kõik õigused kaitstud.