


Märkused:

- Piirdeaia kogu pikkus koos väravatega on ca 247,2 m; s.h aed - 237,2 m ja tiibvärav 5 m (1 tk) ja tiibvärav koos jalgvärvaga 5 m (1 tk).
- Piirdeaia täpse lahenduse antakse tööprojekti, koostab toote valmistaja paigaldusjuhendiga.
- Kõik konstruktsiooni osad peavad vastama keskkonnaklassile C4 (kuumtsingitud).
- Värava lukustatakse tabalukuga vastavalt tellija soovidele.

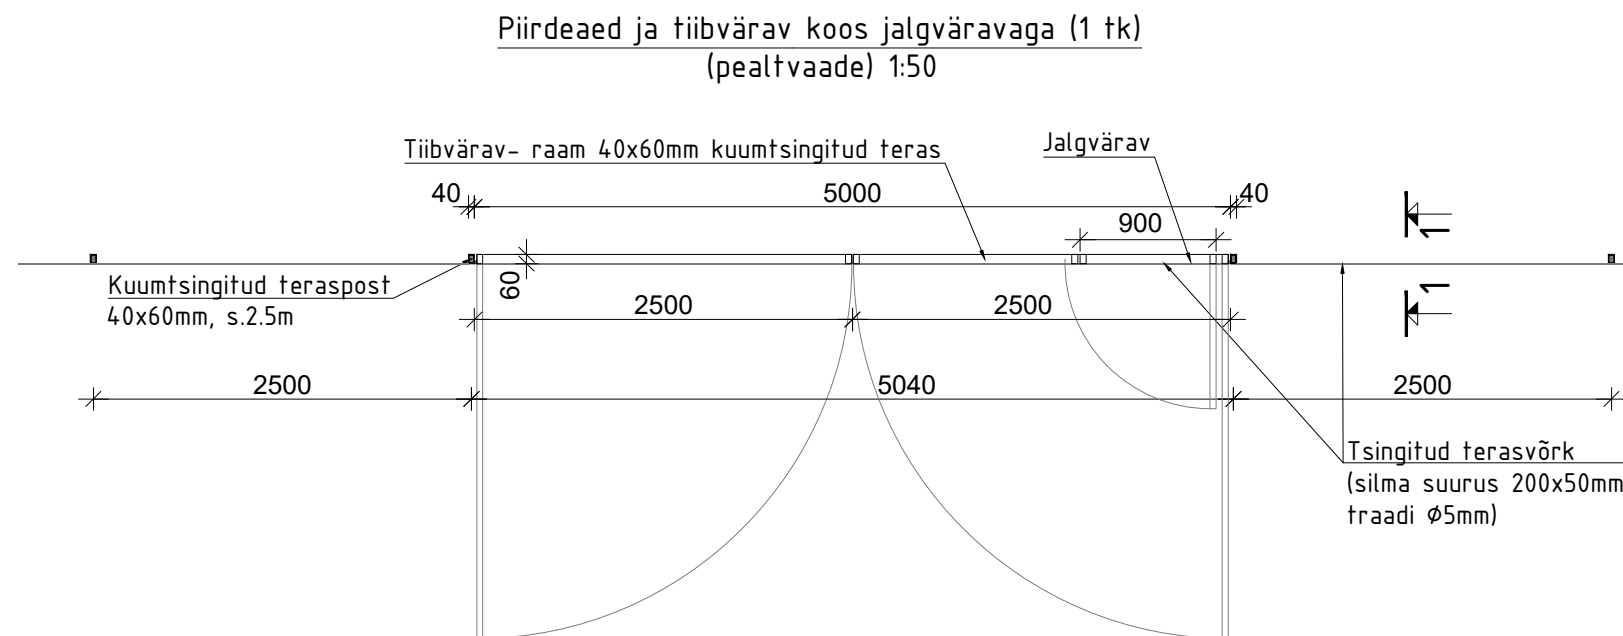

Muudatus Versioon	Kuupäev	Sisu	Teostaja
1			
töö nimetus: Tapa-Narva raudtee elektrifitseerimine ja kontaktvõrgusüsteemi käitlemine			joonise nr: AS-2
objekt: TSS4 Oru veoalajaama projekteerimine Ida-Viru maakond, Jõhvi vald, Linna küla, Kohtla, metskond 166	kuupäev: 11.08.2025		staad.: EP
	mõõtkava: 1:50		
lõpptellija: Eesti Raudtee AS			töö nr: 3528TSS4
peaprojekterija: Keskkonnaprojekt OÜ			
joonis: TSS4 Oru piirdeaed ja väravad			Kollane tuba OÜ reg.nr.14614740 Vol.arh:M.Volens MTR-EEP004499 gsm: 56 492845 e-post: maretvolens71@gmail.com
vast.arhitekt: M. Volens			