


Tingimärgid ja liiklusmärkide arv

- liiklusmärk
- liiklusreguleerija

- 331** sissesõidu keeld – 4 tk
- 361** peatumise keeld – 1 tk
- 579** sundpaigaldamine – 1 tk
- 521** ühesuunaline tee – 1 tk
- 415** kohustuslik sõidusuund – 3 tk
vasakule
- 30** 351 suurim lubatud kiirus 30 km/h – 2 tk

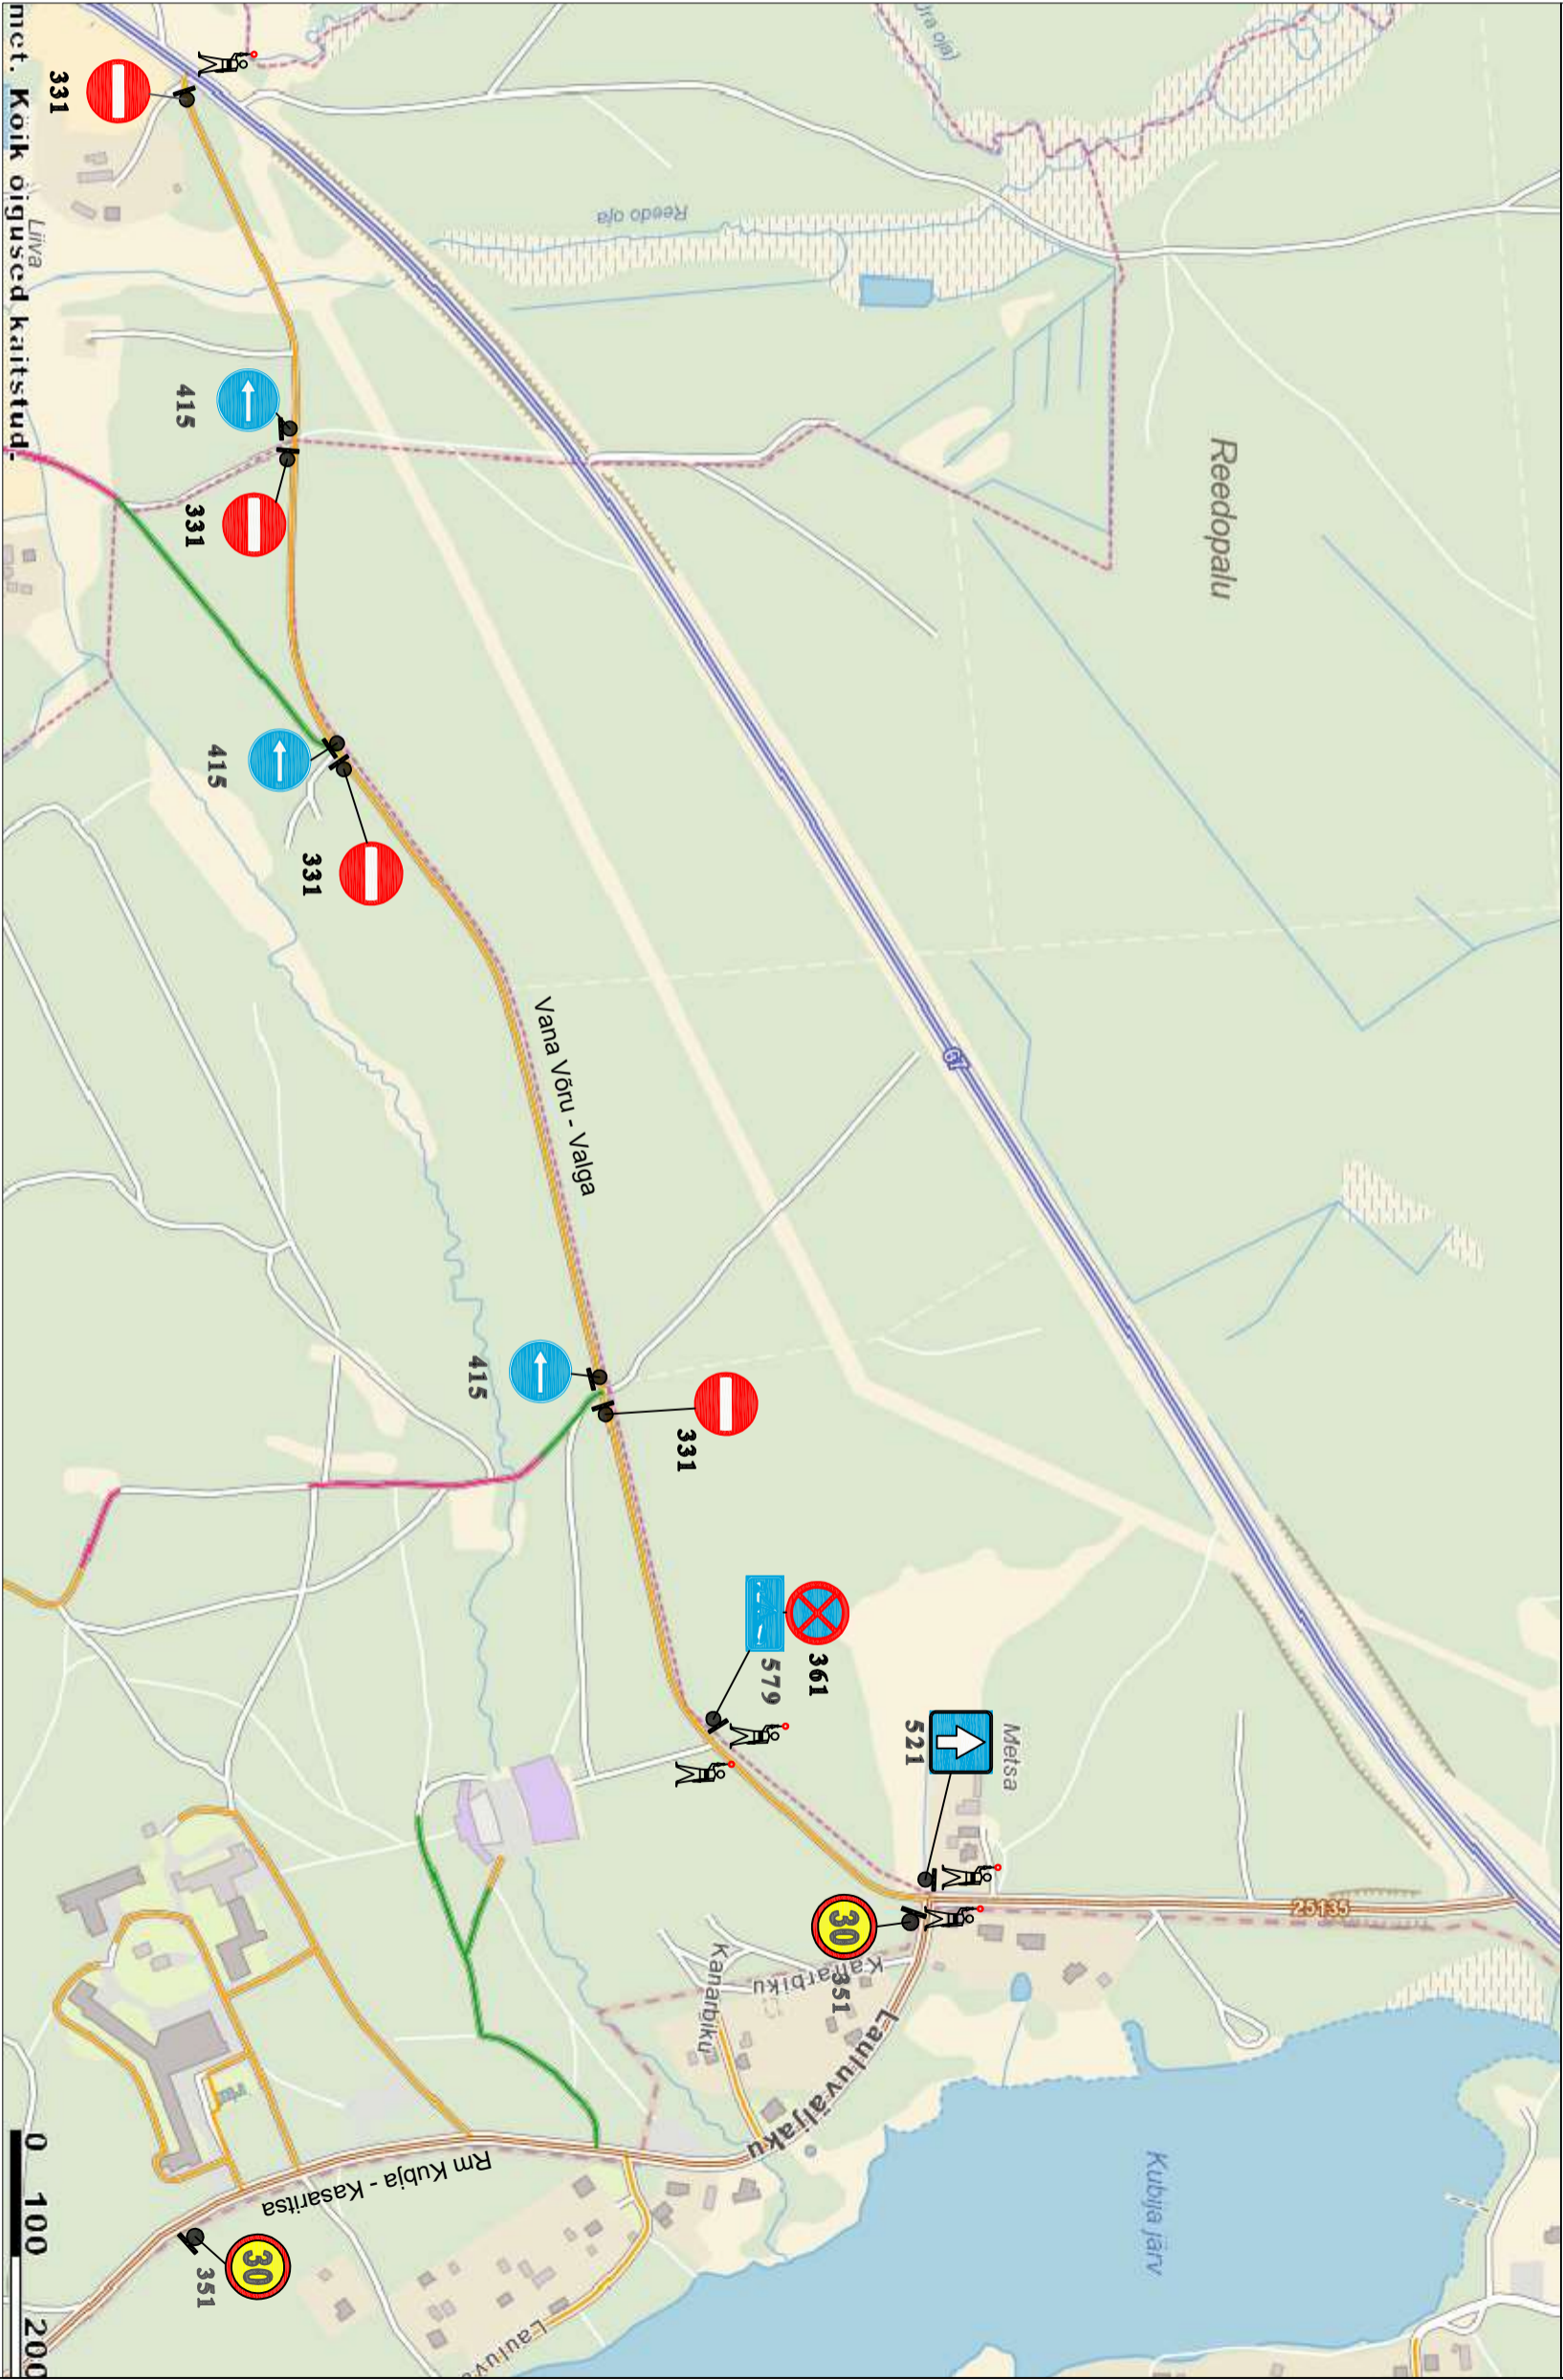

Märkused:

Liiklusmärgid paigaldatakse vastavalt Eesti Standardi EVS 613:2001/A:2008 nõuetele. Tee kõrvale pandud märgi alaserva kõrgus sõidutee kattest on 1,5...2,2m, asulas 2,0-4,0m, teisaldataval alusel vähemalt 0,6m. Tee kõrvale pandud märgi kaugus sõidutee äärest, teepeenra olemasolul peenra välisäärest - 0,5-2,0m

Reguleerija kannab standardi EVS-EN 471" Hoiatusõivad professionaalseks kasutamiseks .Katsemeetodid ja nõuded" kohast 3.Klassi kollakasrohelist ohuriietust.

VÕRU MAAKONNA LAULU-JA TANTSUPIDU "Võta aigu" 20.05.2023		Joonis: Liikluskorralduse skeem rahvaväituse ajal riigimaanteel nr.25135 ja valla metsateel	
KUTSETUNNIISTUS NR 129219 Isikukood 35411136511		Tallus: SA Võrumaa Arenduskeskus	Kuupäev: 20.04.2023
		Inimest: A.Voitka	Märk:
		Komandis: Joonis	Leht:1
		Kuupäev: 20.04.2023	Leht:1
		Skeem: Skeem	Töö nr.: