


LÕIGE 1-1

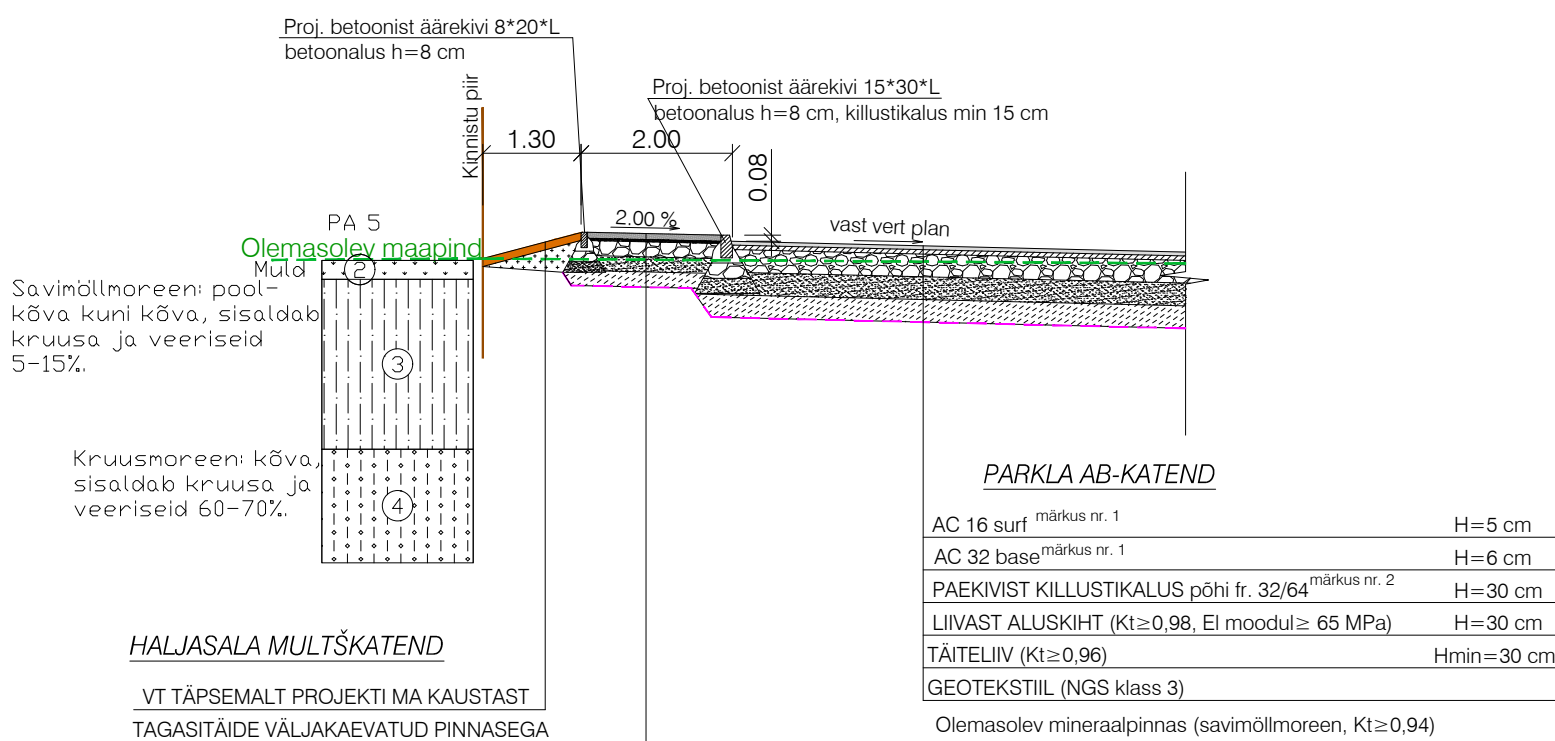


KÖNNITEE BETOONKIVI-KATEND

BETOONKIVISILLUTIS	H=8 cm
SÄNGITUSKIHT (killustik fr 2/8 mm)	H=3 cm
PAEKIVIST KILLUSTIKALUS fr. 4/32	H=20 cm
LIIVAST ALUSKIHT (Kt≥0,98, EI moodul≥ 65 MPa)	H=20 cm
TÄITELIIV (Kt≥0,96)	Hmin=20 cm
GEOTEKSTIIL (NGS klass 3)	

Olemasolev mineraalpinna (savimõllmoreen, Kt≥0,94)

LÕIGE 3-3

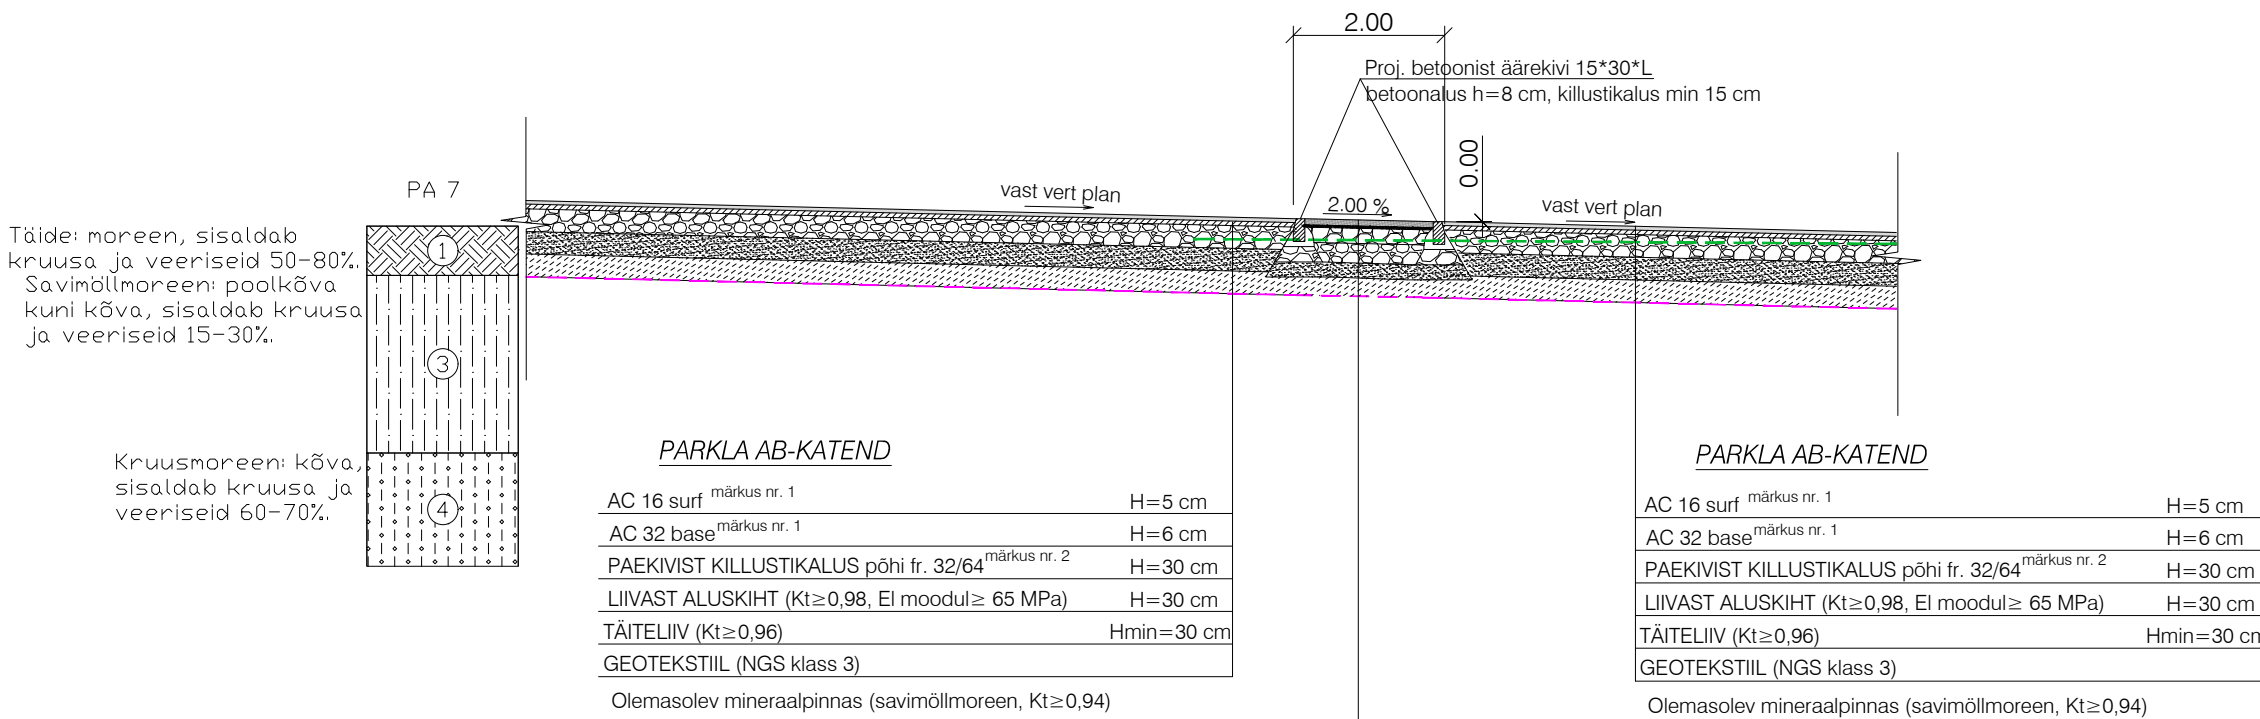


KÖNNITEE BETOONKIVI-KATEND TUGEVDATUD ALUSEL


BETOONKIVISILLUTIS	H=8 cm
SÄNGITUSKIHT (killustik fr 2/8 mm)	H=3 cm
PAEKIVIST KILLUSTIKALUS fr. 4/32	H=20 cm
PAEKIVIST KILLUSTIKALUS põhi fr. 32/64	H=26 cm
LIIVAST ALUSKIHT (Kt≥0,98, EI moodul≥ 65 MPa)	H=20 cm
TÄITELIIV (Kt≥0,96)	Hmin=20 cm
GEOTEKSTIIL (NGS klass 3)	

Olemasolev mineraalpinna (savimõllmoreen, Kt≥0,94)

LÕIGE 4-4

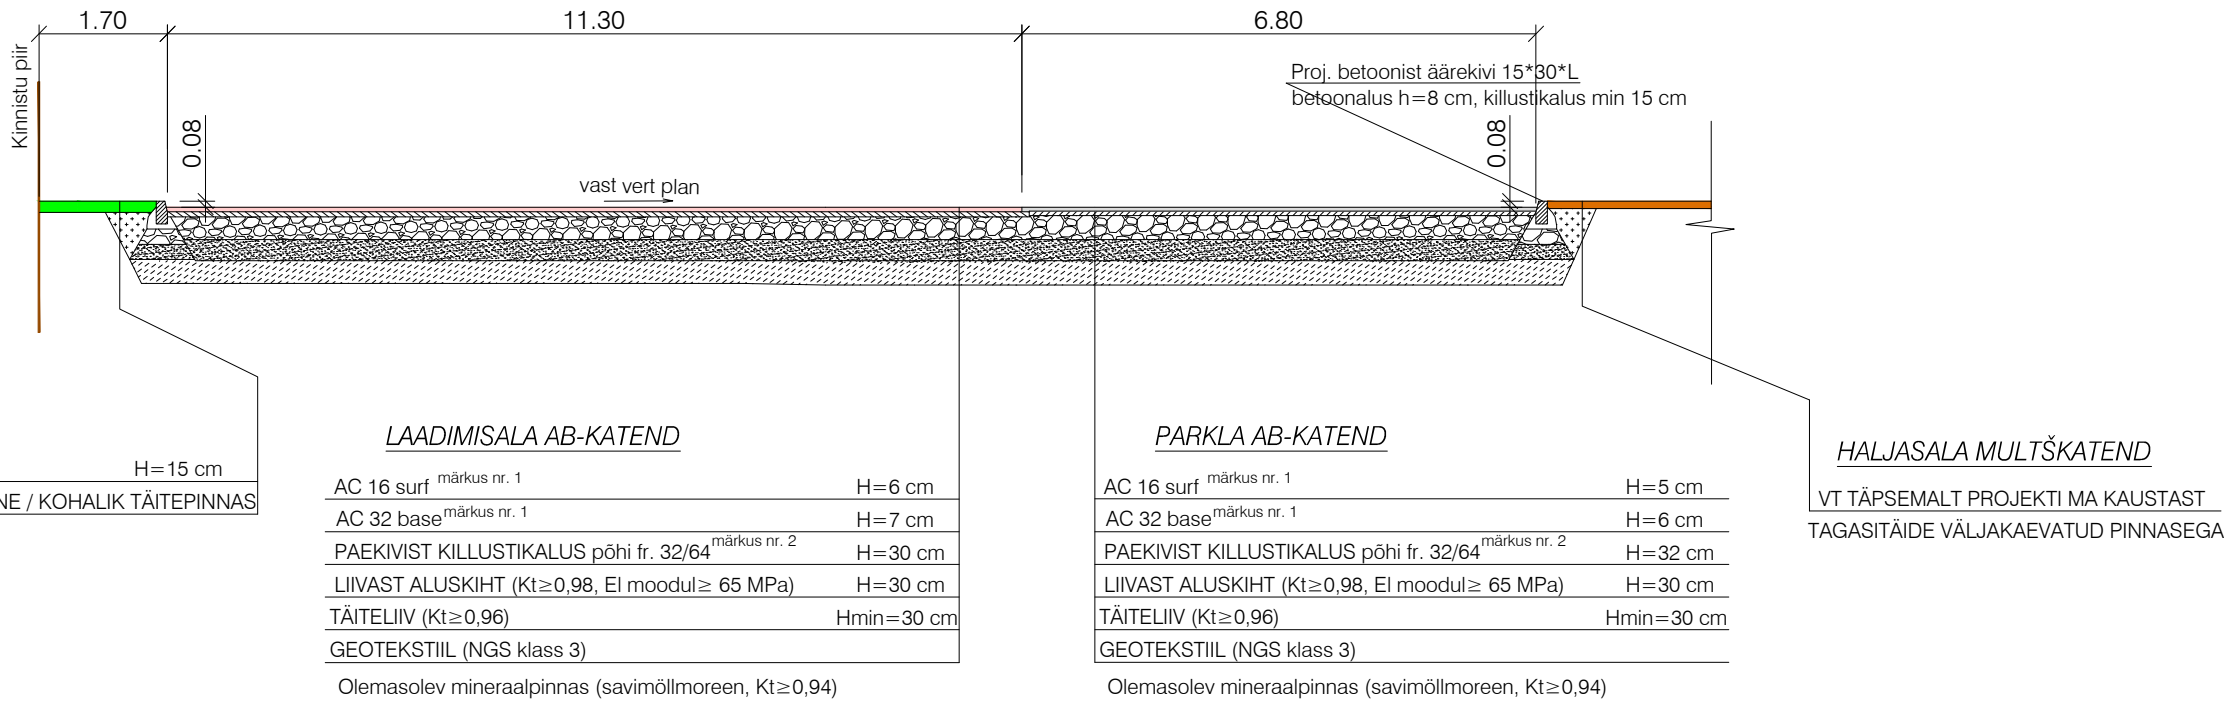

LÕIGE 2-2

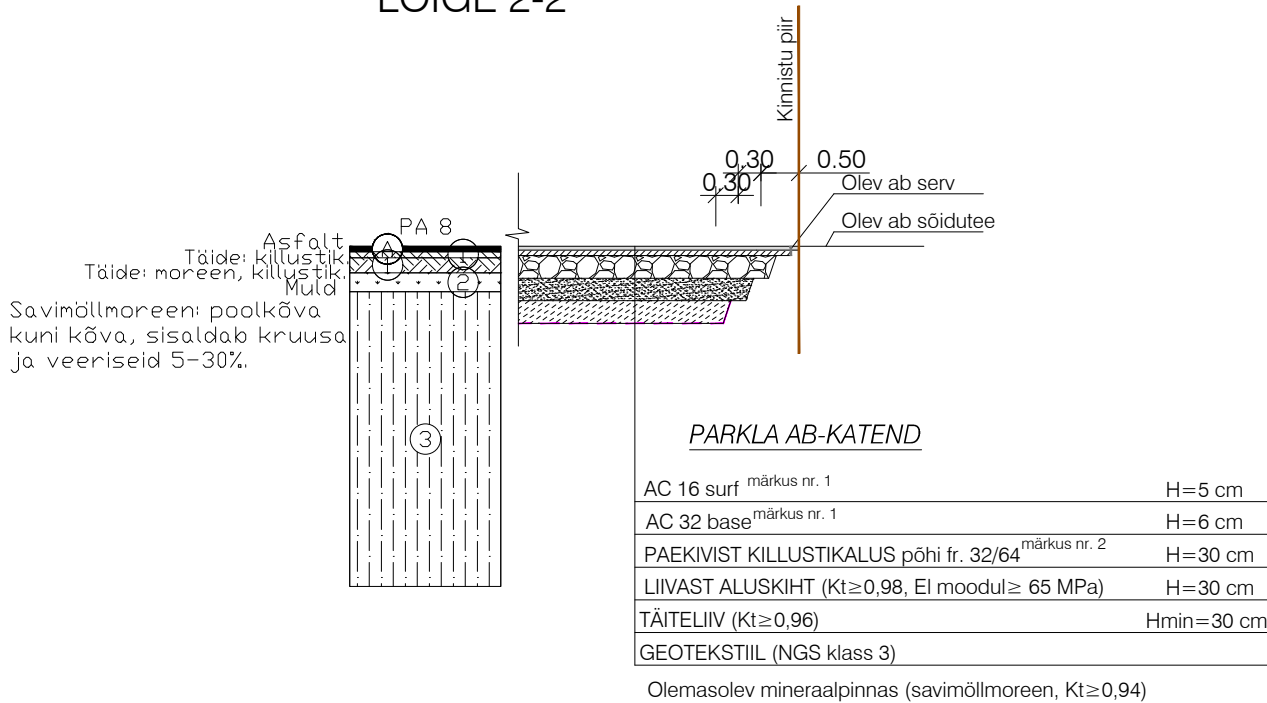

 T-Model OÜ reg nr 11270607 Lelle tn 24, Tallinn 11318 tel +372 606 1601 info@tmodel.ee www.tmodel.ee		Projekti nimi: Rakvere Magaziin		MTR reg nr: EEP003363 EPE001071 ELK000054 EEP001401	
Tellijä: ROK-Projekt OÜ A. H. Tammsaare tee 47, 11613 Tallinn, tel 5169 706		Projekti osa: Teed ja liikluskorraldus		Töö nr: 23033 Staadium: PP	
Projekti juht	M. Malt Saar	Objekti asukoht:	Rakvere vald, Tõrremäe küla, Haljala tee 3 ja 5		
Vastutav pädev isik	E. Valling	Joonise nimi:	Konstruktiivsed ristlõiked		
		Joonise faili nimi:	202307_PP_6-10_v02_Loiked.pdf		
			Mõõtkava: 1:100		
			Joonise nr: 6-10		