


Isikliku kasutusõiguse seadmise plaan

IKÕ ala pos nr	Registriosaka nr, KV kood	Katastriüksuse tunnus, nimi ja sihtotstarve	Ala pindala (m2)
1	7070850, KV17242	85401:001:2170, 3 Jõhvi-Tartu-Valga tee transpordimaa	19

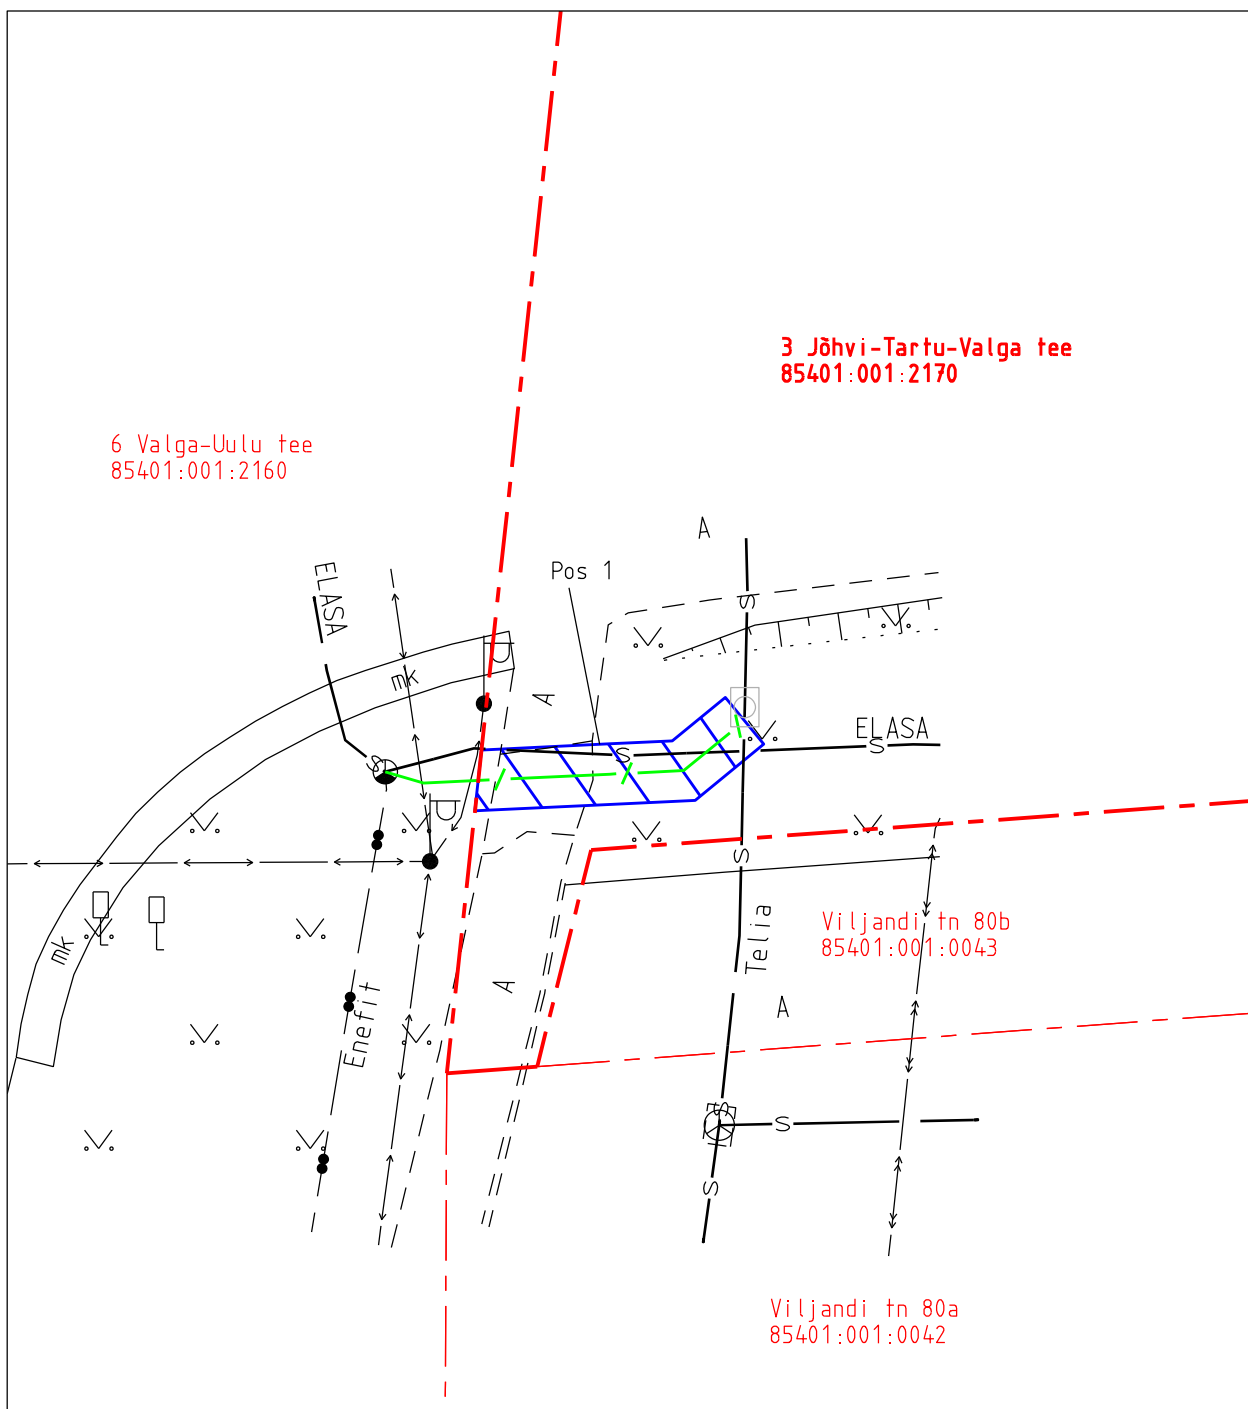

TINGMÄRGID:

- proj. side maakaabelliin (RIA)
- proj. sidekaev (TELIA)
- olol. side maakaabelliin
- katastriüksuste piirid
- IKO seadmise ala

Projekti nimetus	Valga Telia ja Elasa sidekanalisatsiooni ühendamine			Töö nr
Projekti koostaja	Plaani koostaja	Mõõtkava	Leht	Kuupäev
Kirjanurk OÜ	A. Jankovskaja	1:250	2-1	17.10.2025