


SKEEM 7

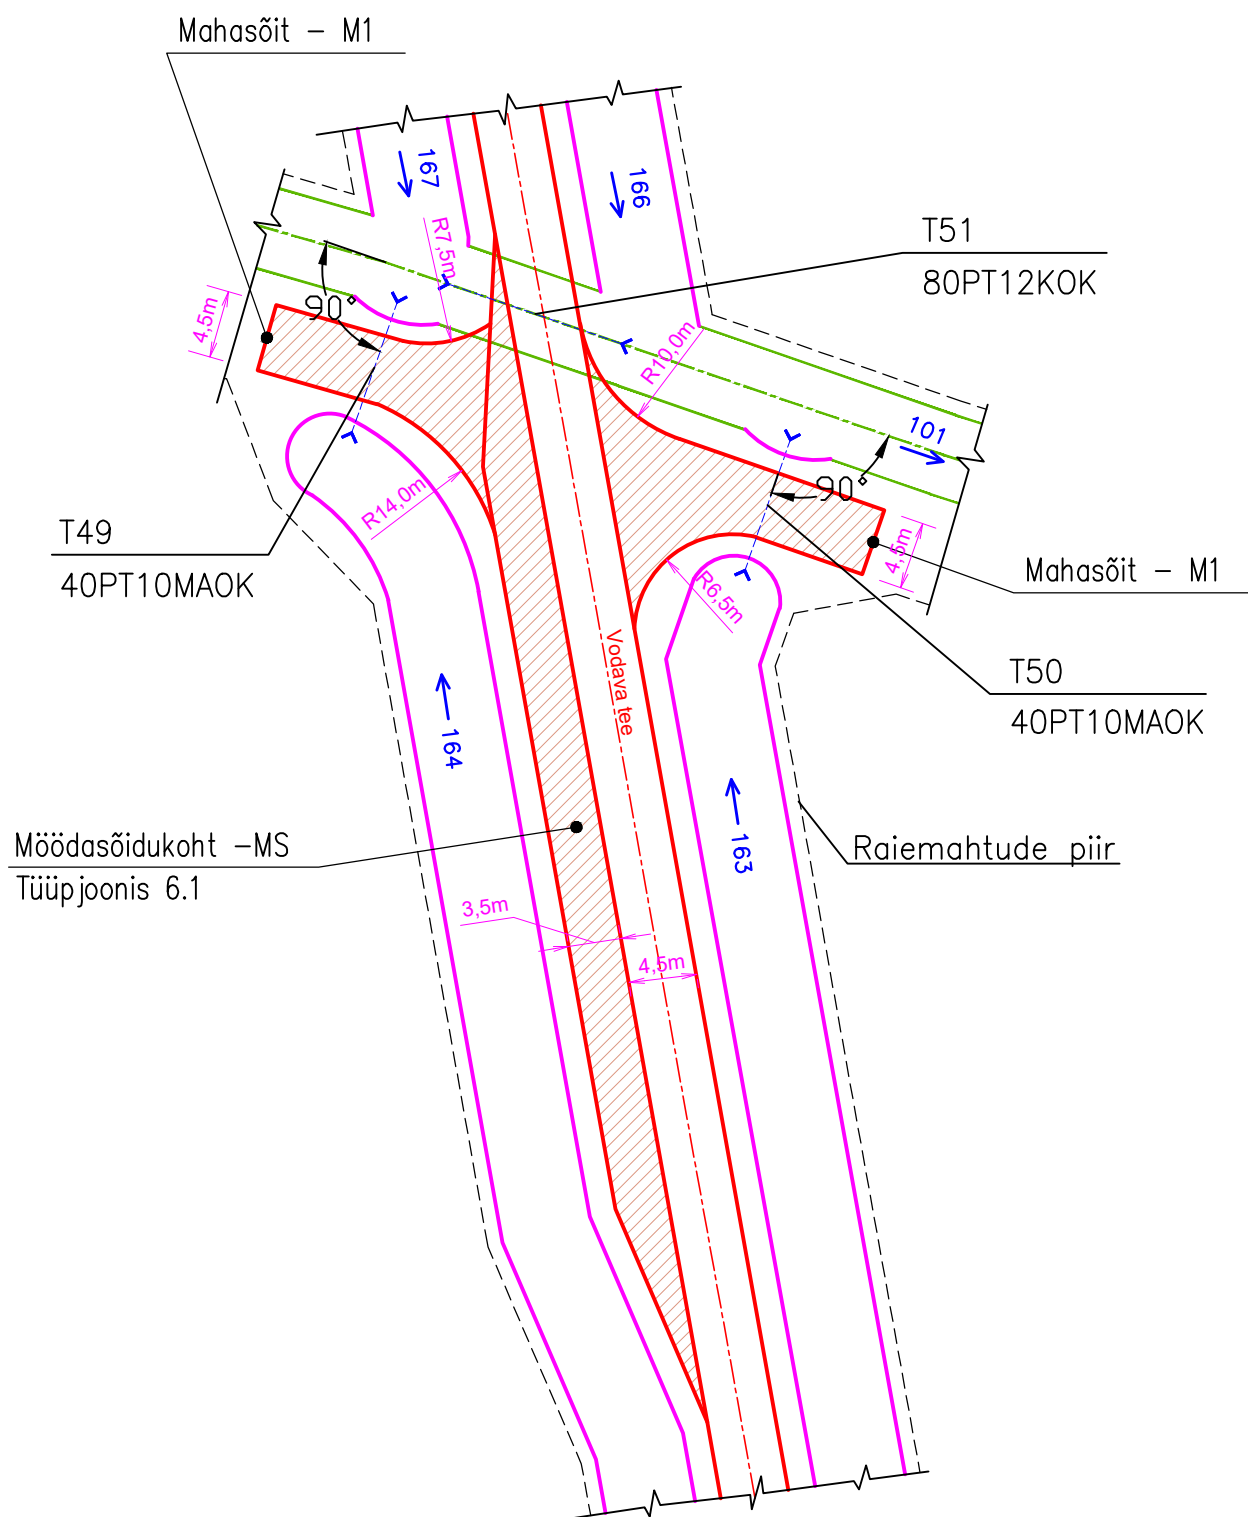

INSENERIBÜROO URMAS NUGIN OÜ
Tähe 106, 50107 Tartu, tel. 7303735, www.ibun.ee

TÖÖ NIMI

TUULUKSE MAAPARANDUSEHITISTE
REKONSTRUEERIMISE PROJEKT

OBJEKTI ASUKOHT Ida-Virumaa, Narva-Jõesuu linn,
Soldina, Vodava, Laagna ja Peeterristi küla

JOONISE NIMI

SKEEM 7

STAADIUM

JOONIS

JOONISEID

KOOSTAJA MARTIN MALM (.bdoc) 02.2022

TP

10

12

KONTROLLIJA RAUL TIHANE (.bdoc) 02.2022

TELLIJA
RIIGIMETSA MAJANDAMISE KESKUS

TÖÖ NUMBER

2020193