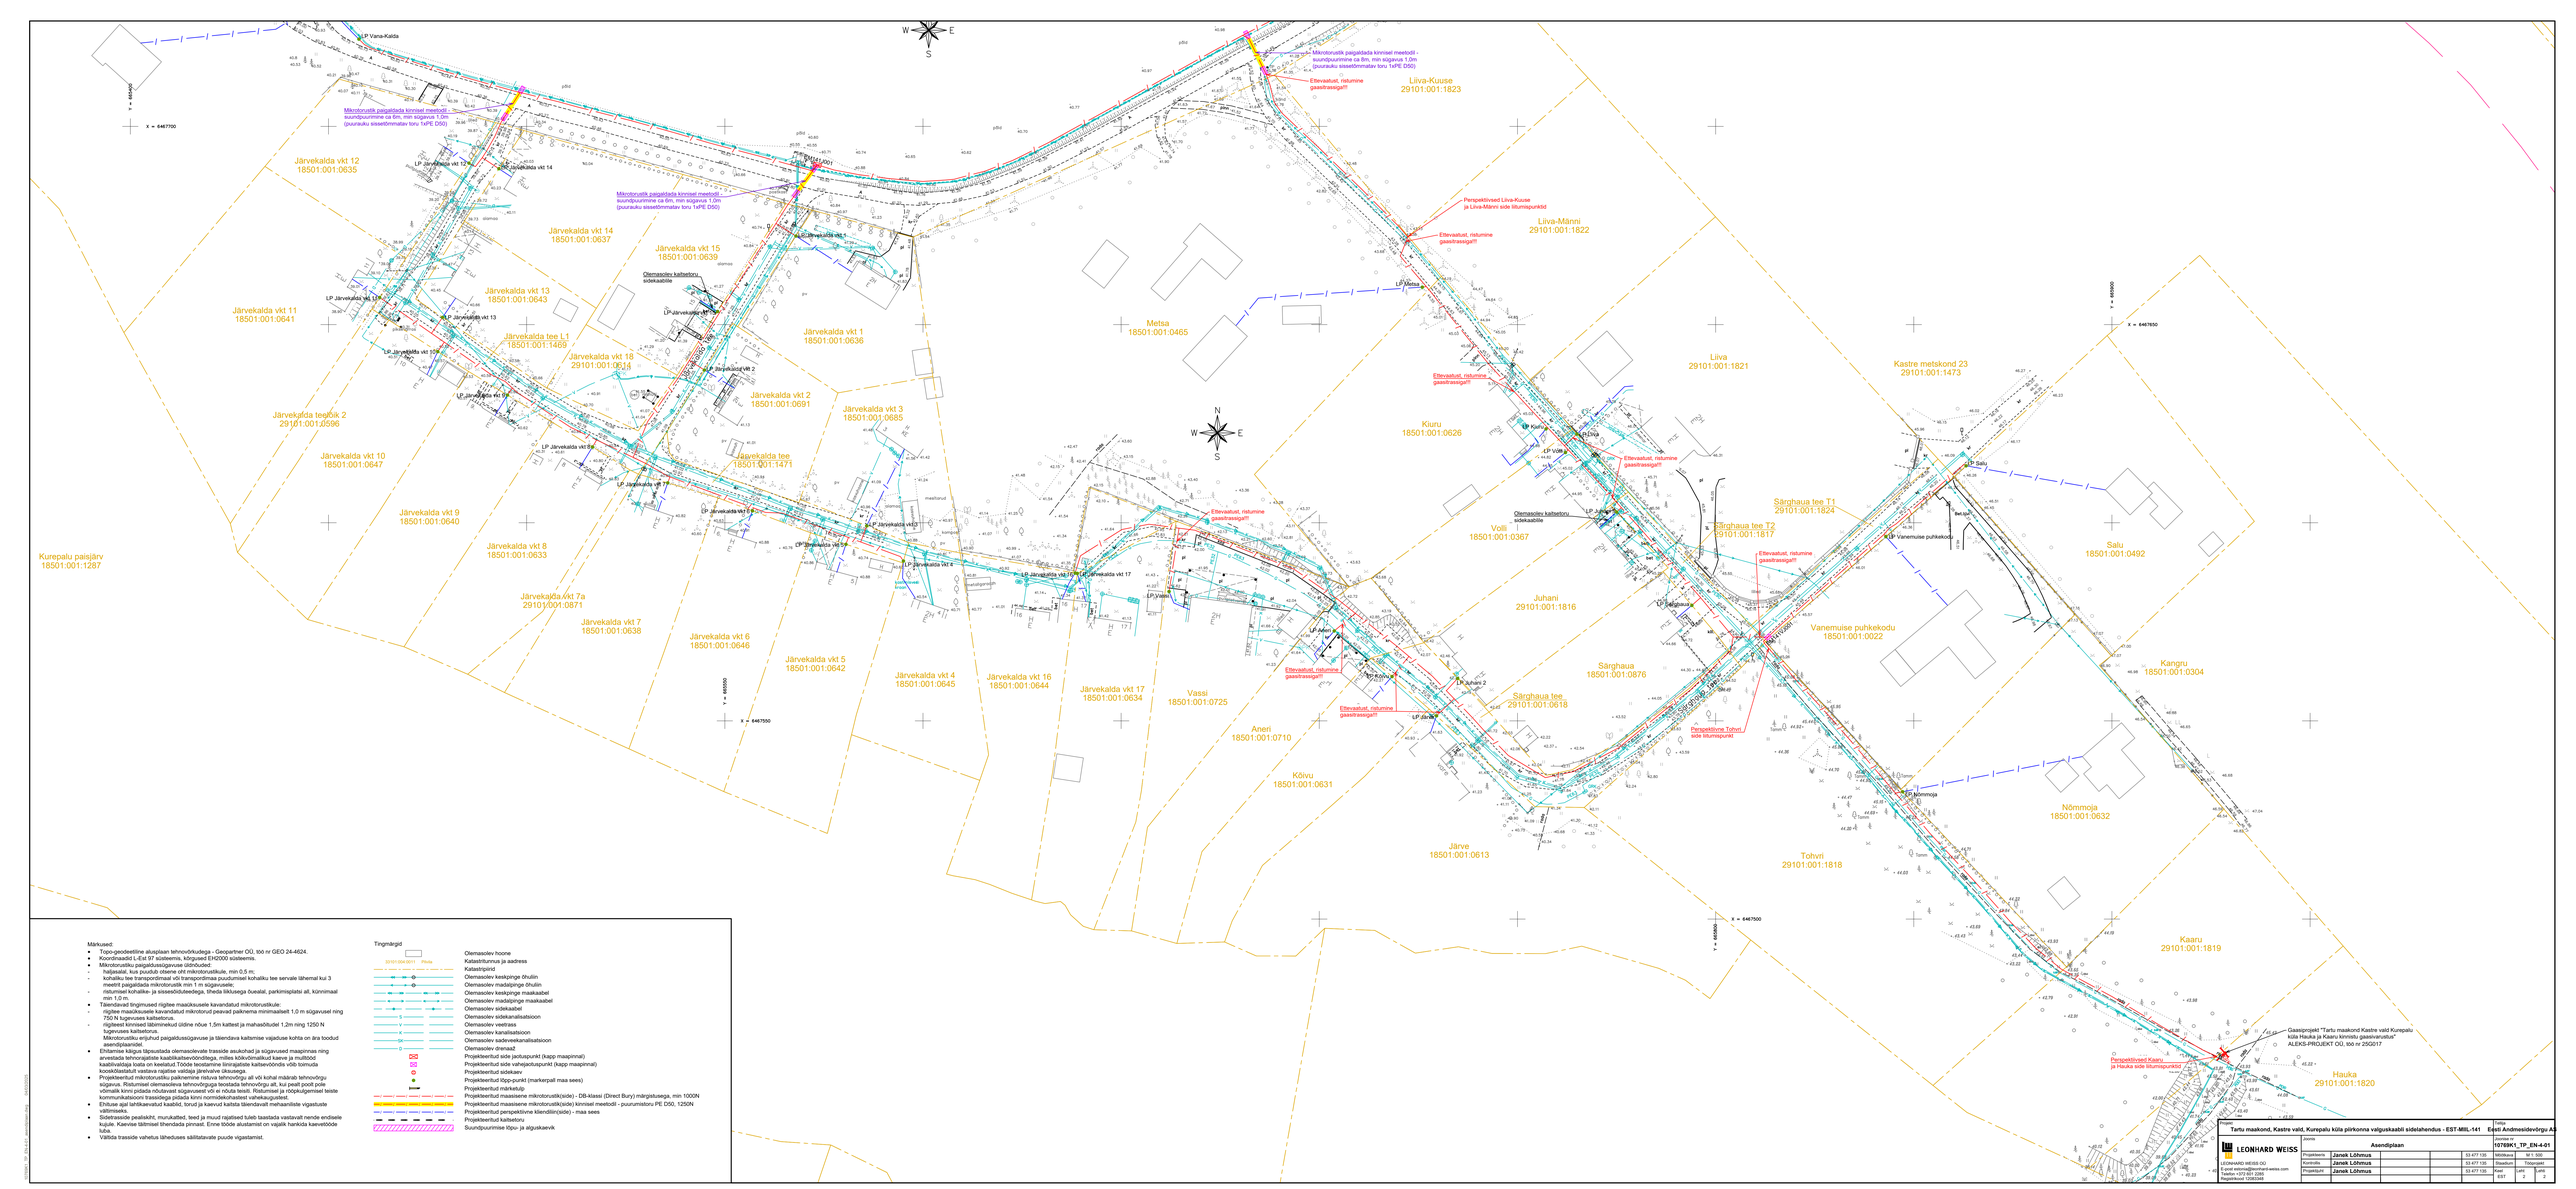

Märkused:

- Topo-geodeetiline alusplaan tehnovõrkudega - Geopartner OÜ, töö nr GEO 24-4624.
- Koordinaadid L-Est 97 süsteemis, kõrgused EH2000 süsteemis.
- Mikrotorustiku paigaldusnõuetega tähtsustused:
  - hajaasalat, kus puudub otsene üht mikrotorustikule, min 0,5 m;
  - kohalliku tee transpordimaal või transpordimaa puudumisel kohaliku tee servale lähemal kui 3 meetrit paigaldada mikrotorustik min 1 m sügavusele;
  - risturnisel kohaliik- ja sissesõiduteedega, theda liikluaga 2vealal, parkimisplatsi all, künnimaal min 1,0 m.
- Täiendavad tingimused riigitee maaüksusele kavandatud mikrotorustikule:
  - riigitee maaüksusele kavandatud mikrotoruid peavad paiknema minimaalselt 1,0 m sügavusel ning 750 N tugevuses kaitsetorus.
  - riigiteest kinnisel läbiminekud üldine nõue 1,5m kattest ja mahasõitudel 1,2m ning 1250 N tugevuses kaitsetorus.
  - Mikrotorustiku erijuhud paigaldussügavuse ja täiendava kaitsmise vajaduse kohta on ära toodud asendiplaanidel.
- Ehitamise käigus täpsustada olemasolevate trasside asukohad ja sügavused maapinnas ning arvestada tehnovarjatiste kaalikaitsevõondtega, milles kõikvõimalikud kaeve ja mulltööd kaalbivaldaja loata on keelatud.Tööde teostamine liinirajatiste kaitsevõonda võib toimuda kooskõlastatud projekti alusel ja tehnilise nõustamise järgi.
- Projekteeritud mikrotorustikku ristuvate mitmete tehnovõrgu all või kohal määrab tehnovõrgu omanik. Ristumisel olemasoleva tehnovõrguga teostada tehnovõrgu alt, kui pealt poolt pole võimalik kinni pidada nõudevast sügavusest või ei nõuta testi. Ristumisel ja rööpkuigemisel teiste kommunikatsioonid trassidega pidada kinni normidekohastest vahekaugustest.
- Ehituse ajal lahtikaevatud kaablid, torud ja kaevud kaitsta täiendavalt mehaaniliste vigastuste vältimiseks.
- Sidetrasside pealiskihi, murukatted, teed ja muud rajatised tuleb taastada vastavalt nende endiselle kujule. Kaevise täitmisel tihendada pinnast. Enne tööde alustamist on vajalik hankida kaevetööde luba.
- Välitda trassile vahetus läheduses säilitatavate puude vigastamist.

Tingmärgid

Olemasolev hoone
Katastriüksuse ja aadress
Katastripiirid
Olemasolev keskpinge õhuliin
Olemasolev madalpinge õhuliin
Olemasolev keskpinge maakaabel
Olemasolev madalpinge maakaabel
Olemasolev sidekaabel
Olemasolev sidekanalisatsioon
Olemasolev veetrass
Olemasolev kanalisatsioon
Olemasolev sadevekanalisatsioon
Olemasolev drenaaž
Projekteeritud side jaotuspunkt (kapp maapinnal)
Projekteeritud side vahejaotuspunkt (kapp maapinnal)
Projekteeritud sidekaev
Projekteeritud löpp-punkt (markerpall maa sees)
Projekteeritud märkstulp
Projekteeritud maasisene mikrotorustik(side) - DB-klassi (Direct Bury) märgistusega, min 1000N
Projekteeritud maasisene mikrotorustik(side) kinnisel meetodil - puurumistoru PE D50, 1250N
Projekteeritud perspektiivne kliendiliin(side) - maa sees
Projekteeritud kaitsetoru
Suunipuurimise löpu- ja alguskaevik

Projekteerija	**Janek Lõhmus**				53 477 135	MAANõukogu
Kontrollis	**Janek Lõhmus**				53 477 135	Staadium
Projektijuht	**Janek Lõhmus**				53 477 135	Kood
						1

LEONHARD WEISS OÜ
Tel 53 477 135 www.leonhard-weiss.com
Telefax +372 651 2265
Registrikood 12083348

Projekt
Tartu maakond, Kastre vald, Kurepalu küla piirkonna valguskaabli sidelahendus - EST-MIIL-141

Tellija
Eesti Andmesidevõrgu AS

Joonis
Asendiplaan

Joonise nr
10782BK1_TP_EN-4-01

MAANõukogu | M 1: 500
Staadium | Töökiri
Kood | Lehe | Lehte
1 | 2 | 3

Gaasiprojekt "Tartu maakond Kastre vald Kurepalu küla Hauka ja Kaaru kinnistu gaasivarustus"
ALEKS-PROJEKT OÜ, töö nr 25G017