



Tatari 39, Tallinn - Peamaja 01 korrus

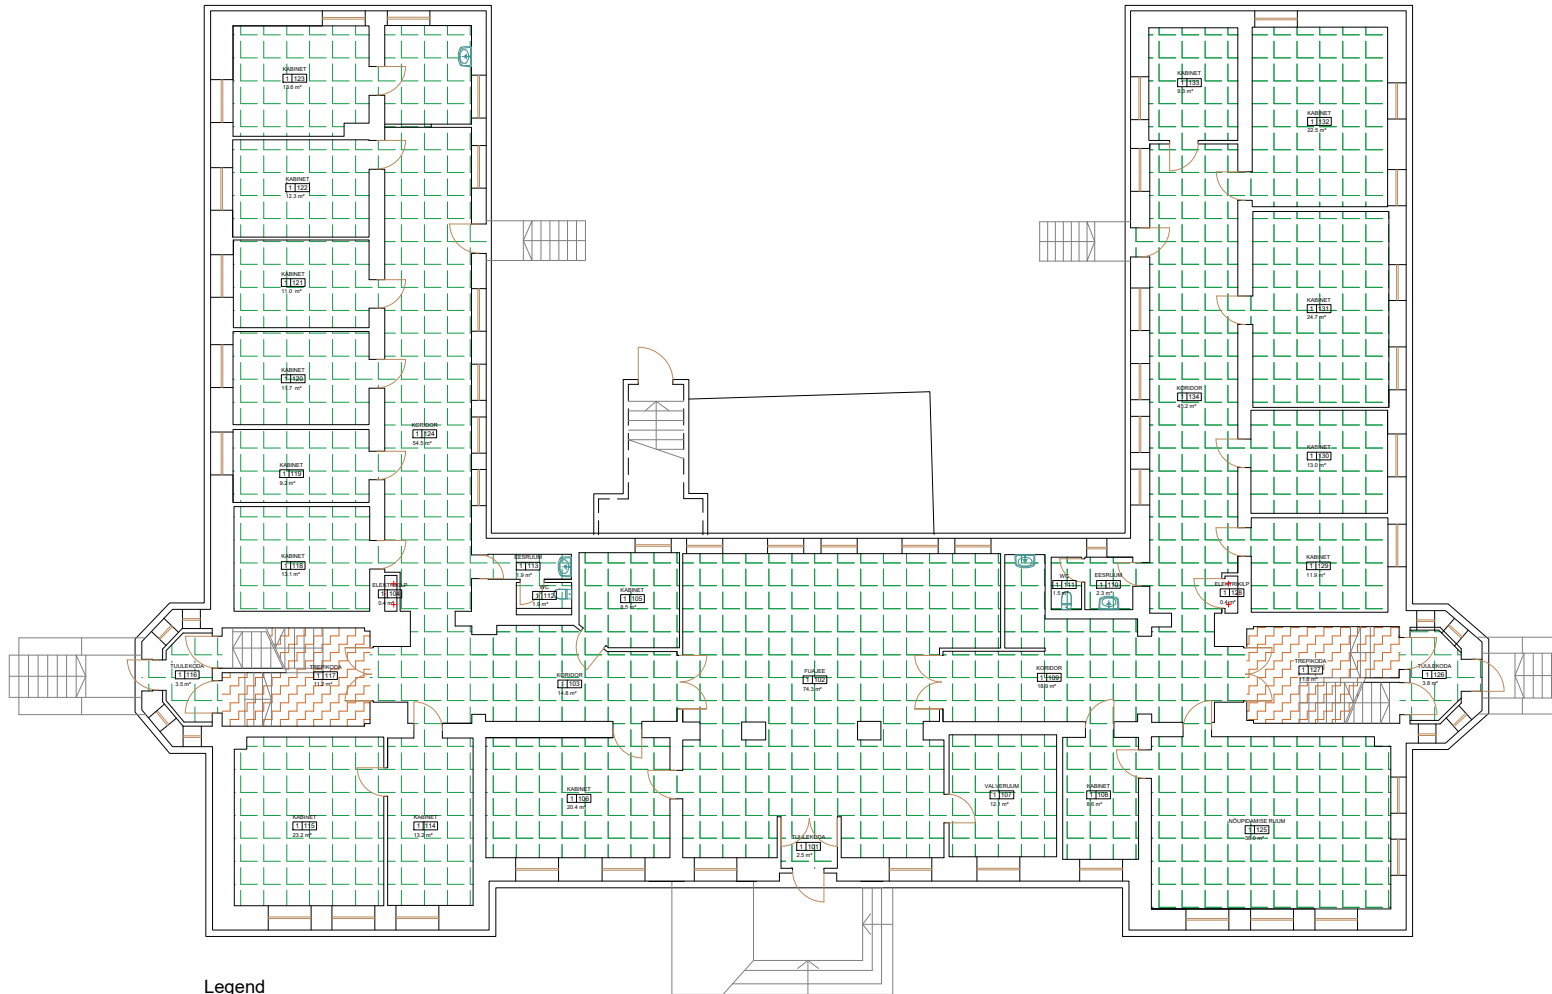


Legend



Konkurentsiamet

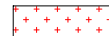

Tehnopind

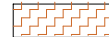

Vertikaalsete ühendusteede pind