


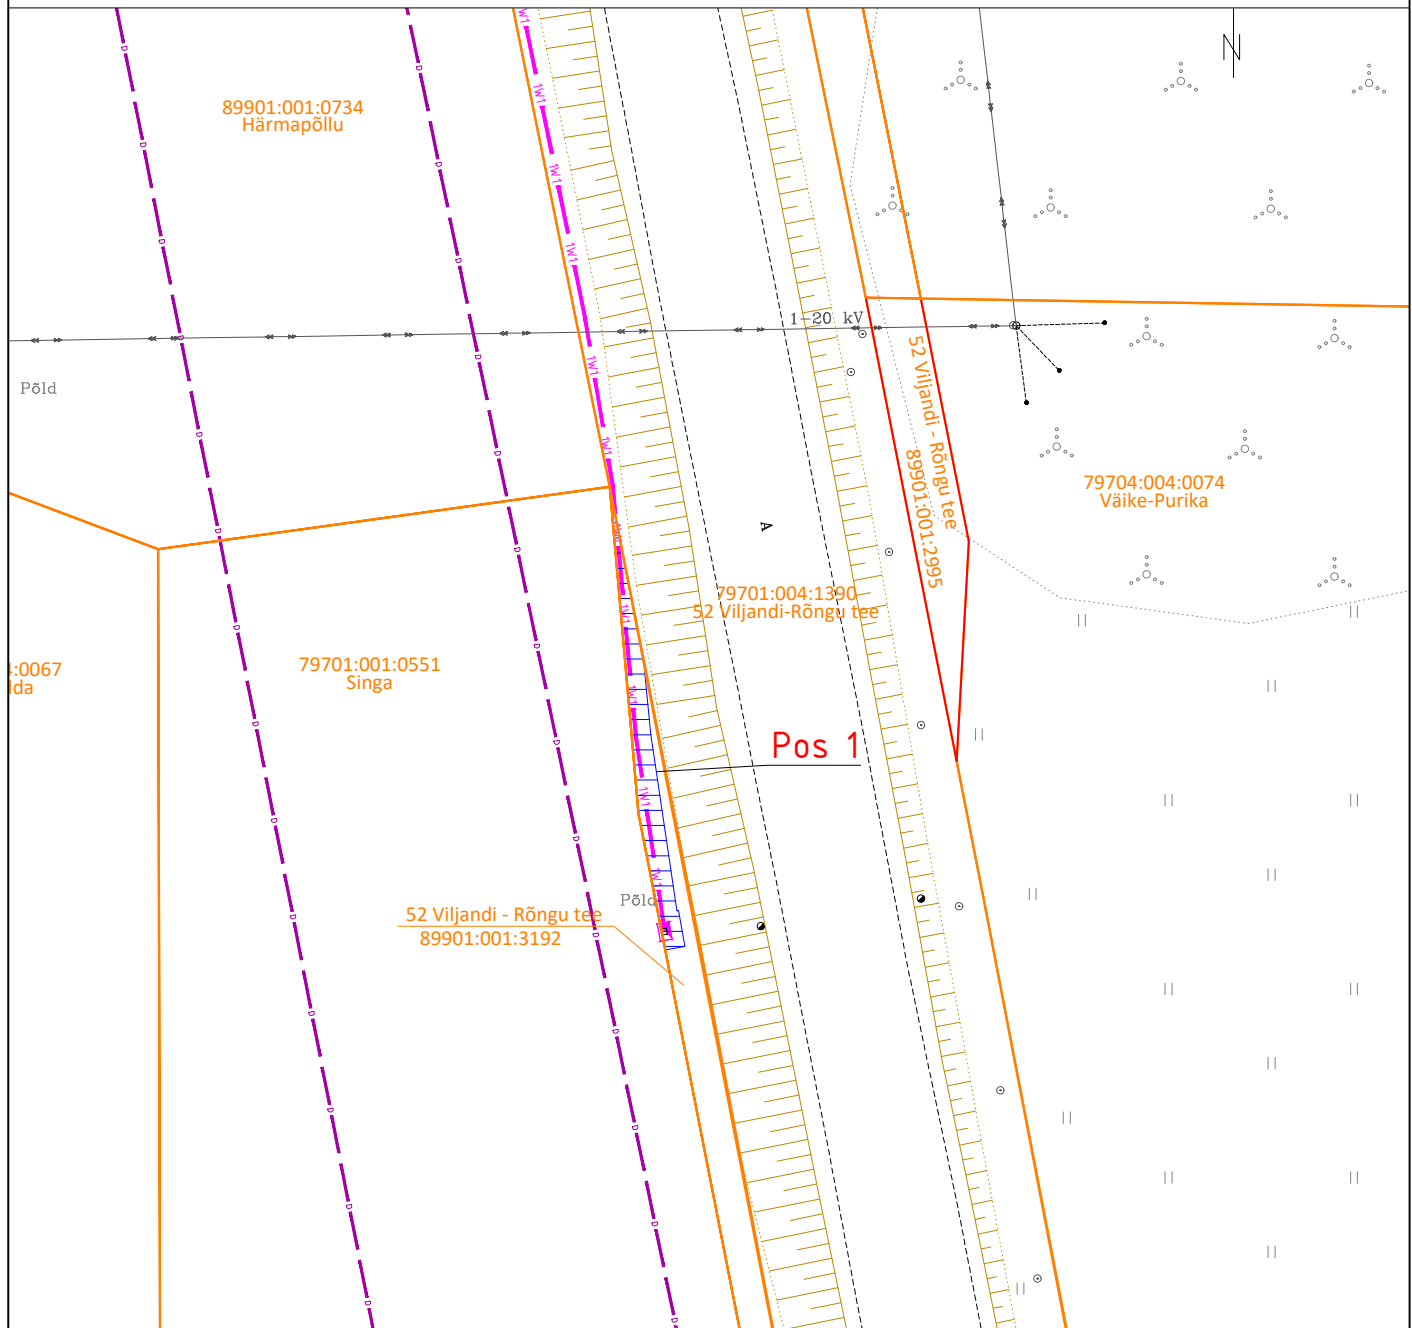



Isikliku kasutusõiguse seadmise plaan

Jrk nr	IKÕ ala Pos nr (plaanil)	Kinnistu registrios number	Katastriüksuse tunnus, nimi ja sihtotstarve;	Ala pindala ruutmeetrites m²
1.	POS 1	26312750	89901:001:3192 52 Viljandi-Rõngu tee transpordimaa	33



 Isikliku kasutusõiguse seadmise ala
 Katastriüksuste piirid

 1W1 Projekteeritud Elektrilevi m/p kaabel
 Projekteeritud maakaabli pikkus 27,5m
 Projekteeritud Elektrilevi liitumiskilp

Projekti nimi / aadress Singa kinnistul teeilmajaama liitumine elektrivõrguga Marjamäe küla, Viljandi vald, Viljandi maakond			Töö nr LC4105	
Koostaja	Janno Lütt AS Stik-Elekter / Projekteerija Tel: 53400127 / E-post: janno@stik-elekter.ee	Mõõtkava M 1:500	Leht / formaat Leht 1 / A4	Kuupäev 14.08.2025