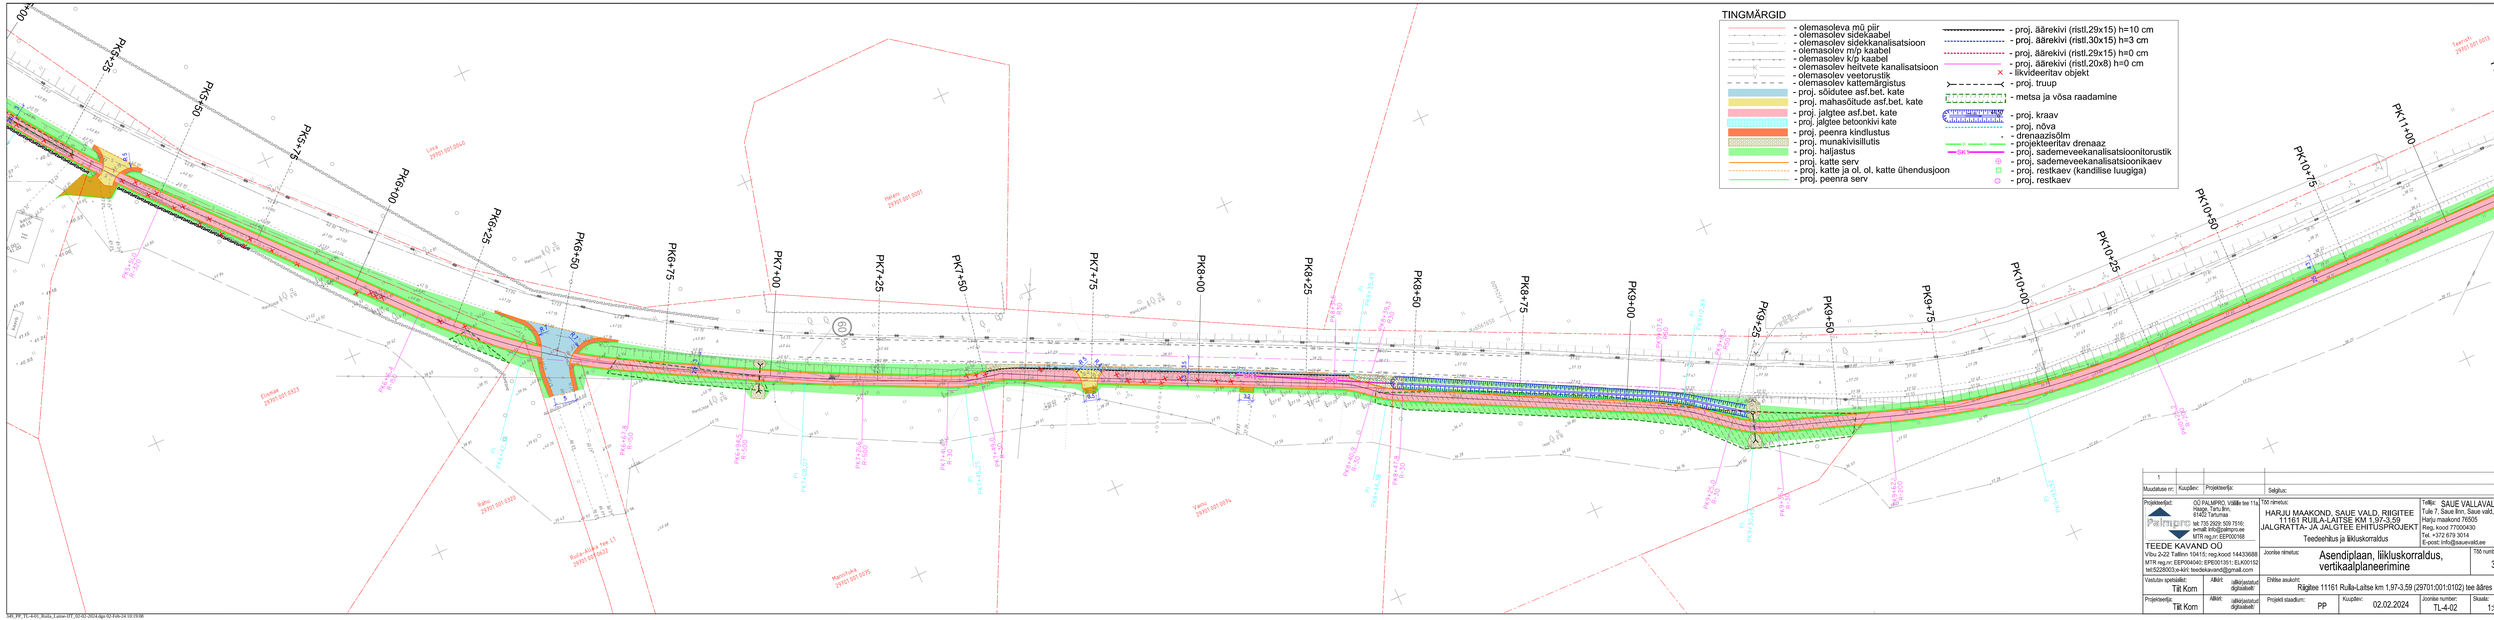
PK5+00
PK5+25
PK5+50
PK5+75
PK6+00
PK6+25
PK6+50
PK6+75
PK7+00
PK7+25
PK7+50
PK7+75
PK8+00
PK8+25
PK8+50
PK8+75
PK9+00
PK9+25
PK9+50
PK9+75
PK10+00
PK10+25
PK10+50
PK10+75
PK11+00
PK11+25
TINGMÄRGID
- olemasoleva mõ piir
- olemasolev sidekaabel
- olemasolev sidekanalisatsioon
- olemasolev m/p kaabel
- olemasolev k/p kaabel
- olemasolev heitvete kanalisatsioon
- olemasolev veetorustik
- olemasolev kattemärgistus
- proj. sõidutee asf.bet. kate
- proj. mahasõitude asf.bet. kate
- proj. jalgtee asf.bet. kate
- proj. jalgtee betoonkivi kate
- proj. peenra kindlustus
- proj. munakivisillutis
- proj. haljastus
- proj. katte serv
- proj. katte ja ol. ol. katte ühendusjoon
- proj. peenra serv
- proj. äärekivi (ristl.29x15) h=10 cm
- proj. äärekivi (ristl.30x15) h=3 cm
- proj. äärekivi (ristl.29x15) h=0 cm
- proj. äärekivi (ristl.20x8) h=0 cm
- likvideeritav objekt
- proj. truup
- metsa ja võsa raadamine
- proj. kraav
- proj. nõva
- drenaazisõlm
- projekteeritav drenaaz
- proj. sademeveekanalisatsioonitorustik
- proj. sademeveekanalisatsioonikaev
- proj. restkaev (kandilise luugiga)
- proj. restkaev
Luua 29701:001:0516
Hekseri 29701:001:0001
Tuletn 29701:001:0033
Eluase 29701:001:0323
Raba 29701:001:0325
Rulla-Aidu tee L1 29701:001:0022
Kasvuhäs 29701:001:0075
Varu 29701:001:0074
1
Muudatuse nr.: Kuupäev: Projekteerija: Selgitus:
Projekteerijad:
OÜ PALMPRO, Võidu tee 11a, Haaga, Tartu linn, 61421 Tartumaa
Palmpro
tel: 735 2929; 509 7516; e-mail: info@palmpro.ee
MTR reg.nr: EEP000168
TEEDE KAVAND OÜ
Võru 2-22 Tallinn 10415; reg.kood 14433688
MTR reg.nr: EEP004040; EPE001061; ELA001162
tel:5228003;e-kiri: teedekavand@gmail.com
Vastutav spetsialist: Tiit Korn
Allkiri: (allkirjastatud digitaalselt)
Projekteerija: Tiit Korn
Allkiri: (allkirjastatud digitaalselt)
TÖÖ nimetus:
HARJU MAAKOND, SAUE VALD, RIIGITEE 11161 RULLA-LAITSE KM 1,97-3,59 JALGRATTA- JA JALGTEE EHITUSPROJEKT
Teedeehitus ja liikluskorraldus
Tellija: SAUE VALLAVALITSUS
Tule 7, Saue linn, Saue vald, Harju maakond 76505
Reg.kood 77000430
Tel. +372 679 3014
E-post: info@sauevald.ee
Joonise nimetus:
Asendiplaan, liikluskorraldus, vertikaalplaneerimine
TÖÖ number: 349
Ehitise asukoht:
Riigitee 11161 Rulla-Laitse km 1,97-3,59 (29701:001:0102) tee ääres
Projekti staadium: PP
Kuupäev: 02.02.2024
Joonise number: TL-4-02
Skaala: 1:500